


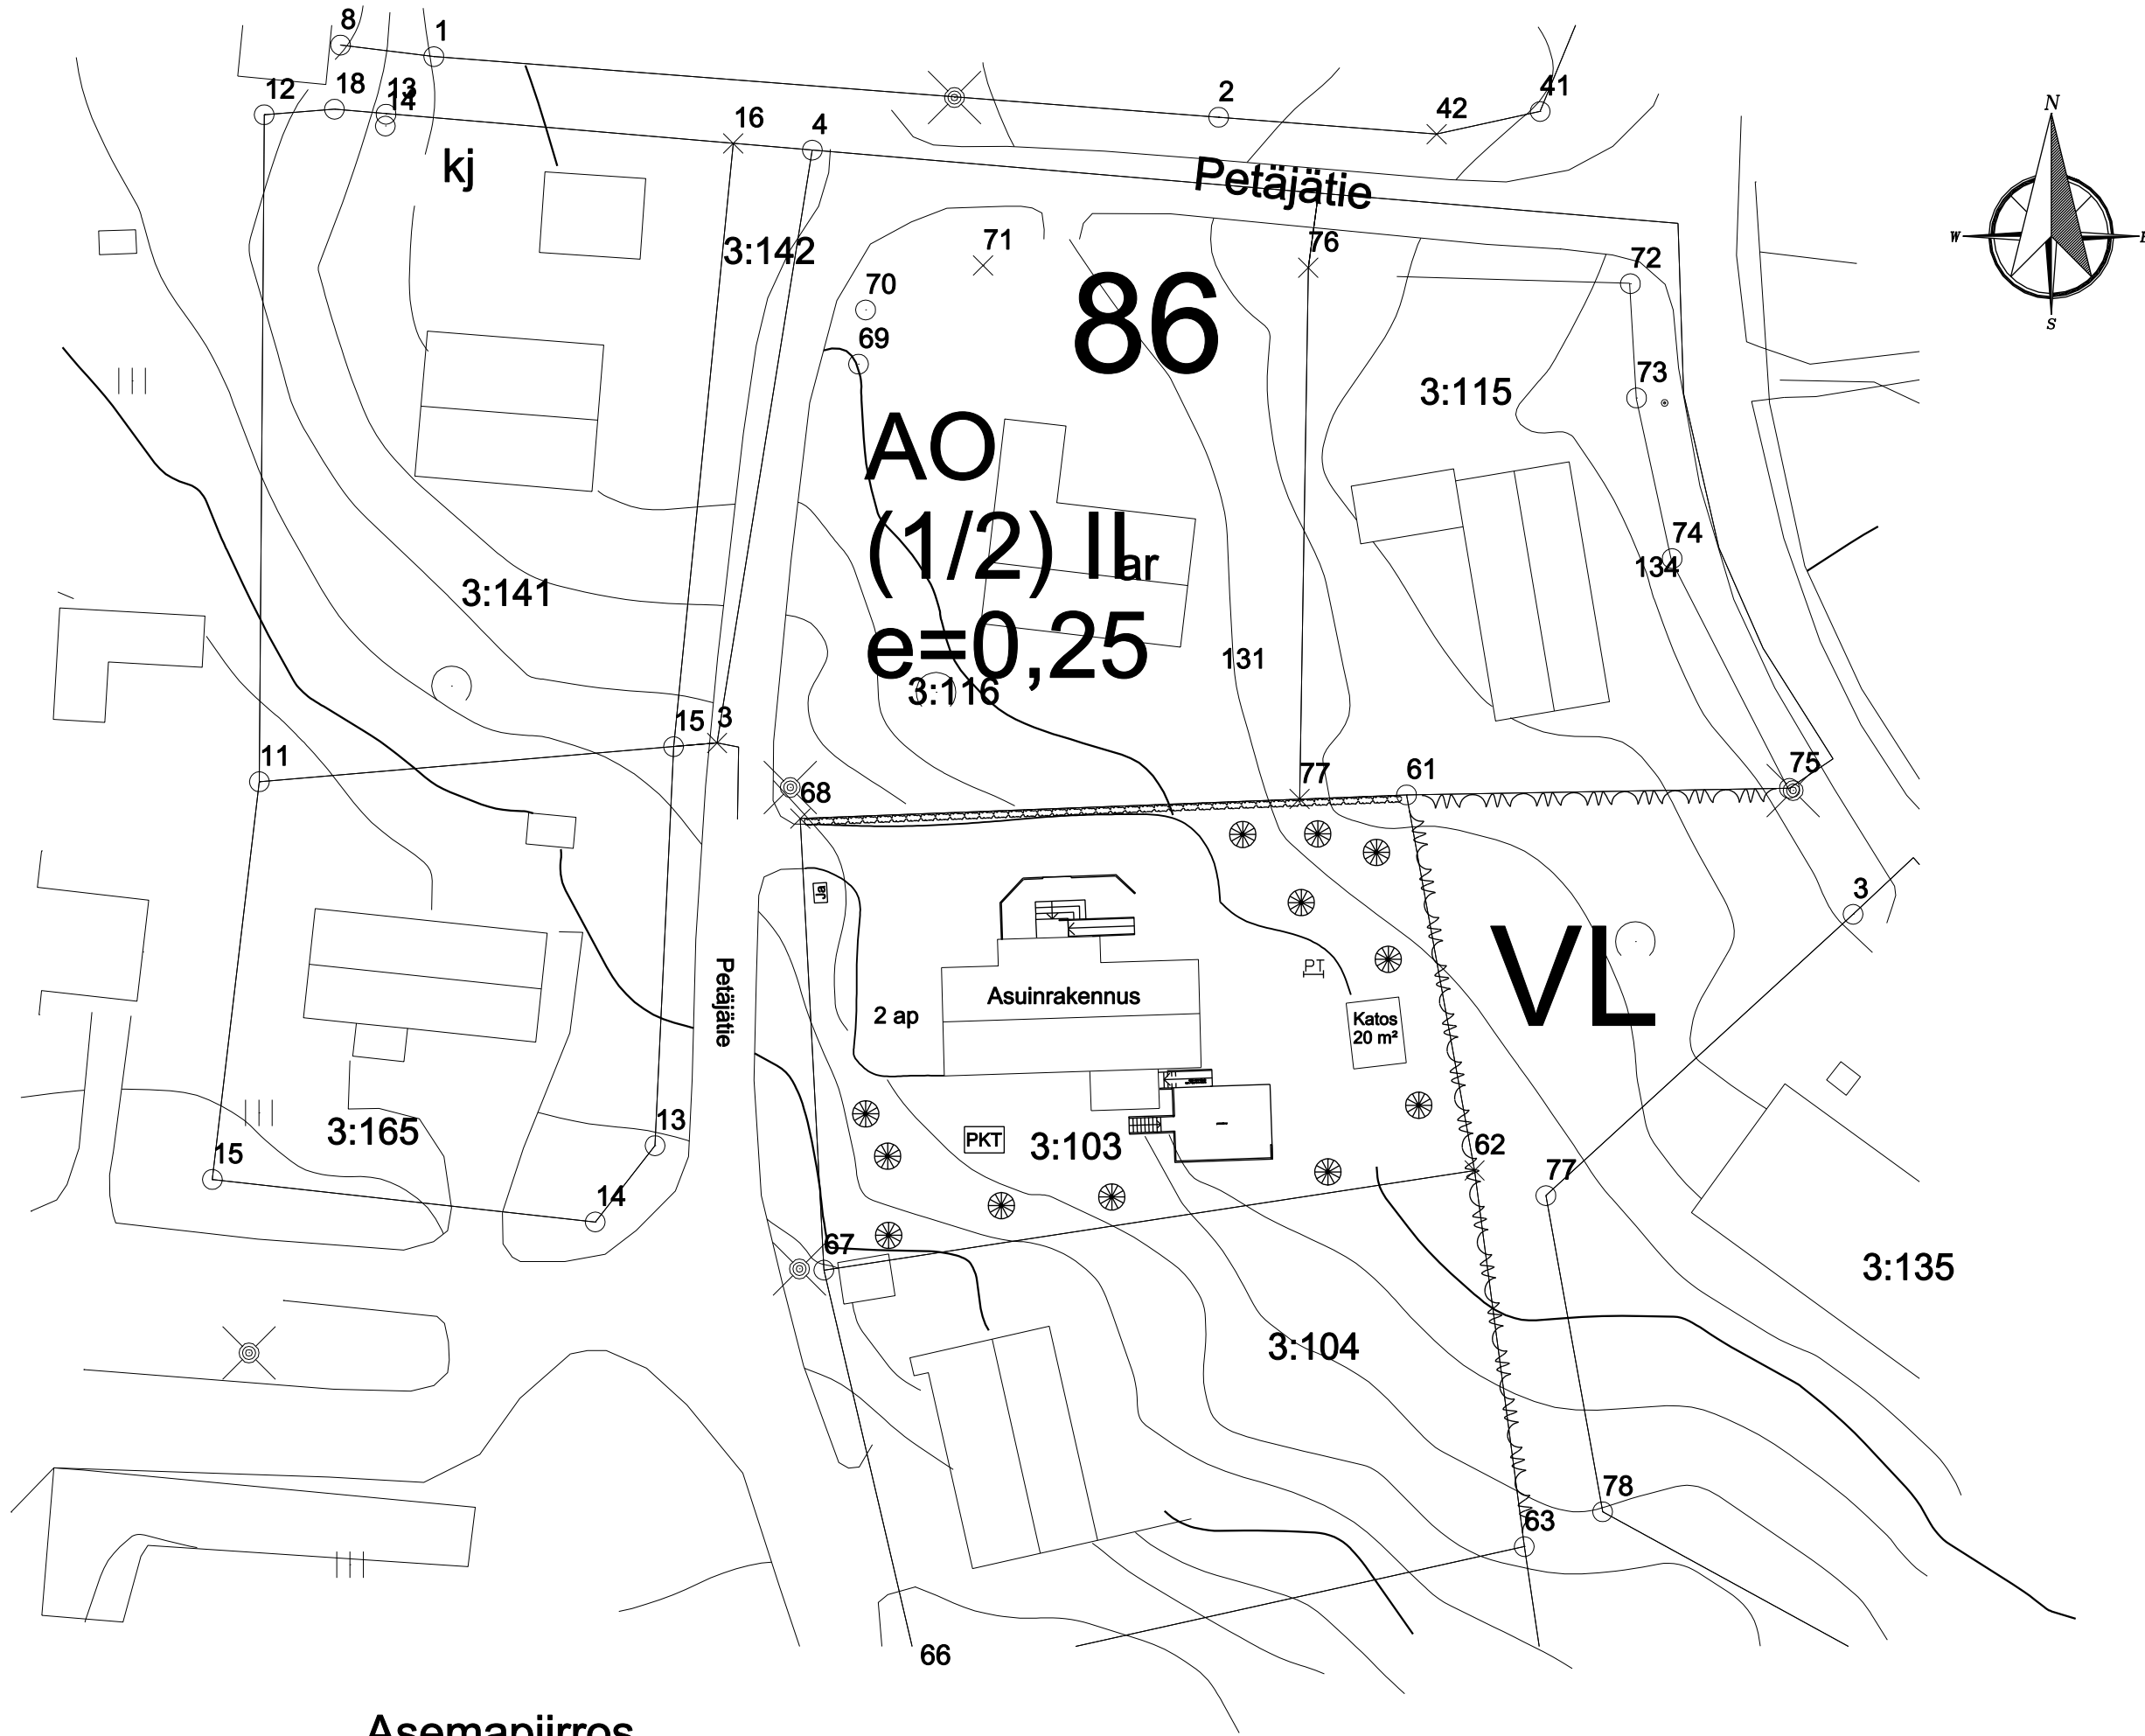

Asemapiirros

TUNN. LUKUM. MUUTOS			NIMIM. PVM	
Kaupunginosa	Kortteli/tila	Tontti/nro	Viranomaisten merkintöjä	
416	Omakoti 9	3:103		
Rakennustoimenpide			Piirustuslaji	Juoks.no
Muutos			Pääpiirustus	
Rakennuskohde			Piirustuksen sisältö	Mittakaavat
Ryhmäasunto			Asemapiirros	1:500
Anttulan Yökylä Oy				
Petäjätie 9				
35100 Orivesi				
			Suunnitteluala, työnumero ja piirustuksen numero	Muutos
Veikko Savinainen rkm Keskustie 37 B, Orivesi Puh. 0400-235336			ARK 3382/01	
Päiväys, suunnittelija, nimen selvennys ja koulutus			Yhteyshenkilö	Tiedosto
11.10.2021				Cadmatic Building
Veikko Savinainen Veikko Savinainen rkm				