



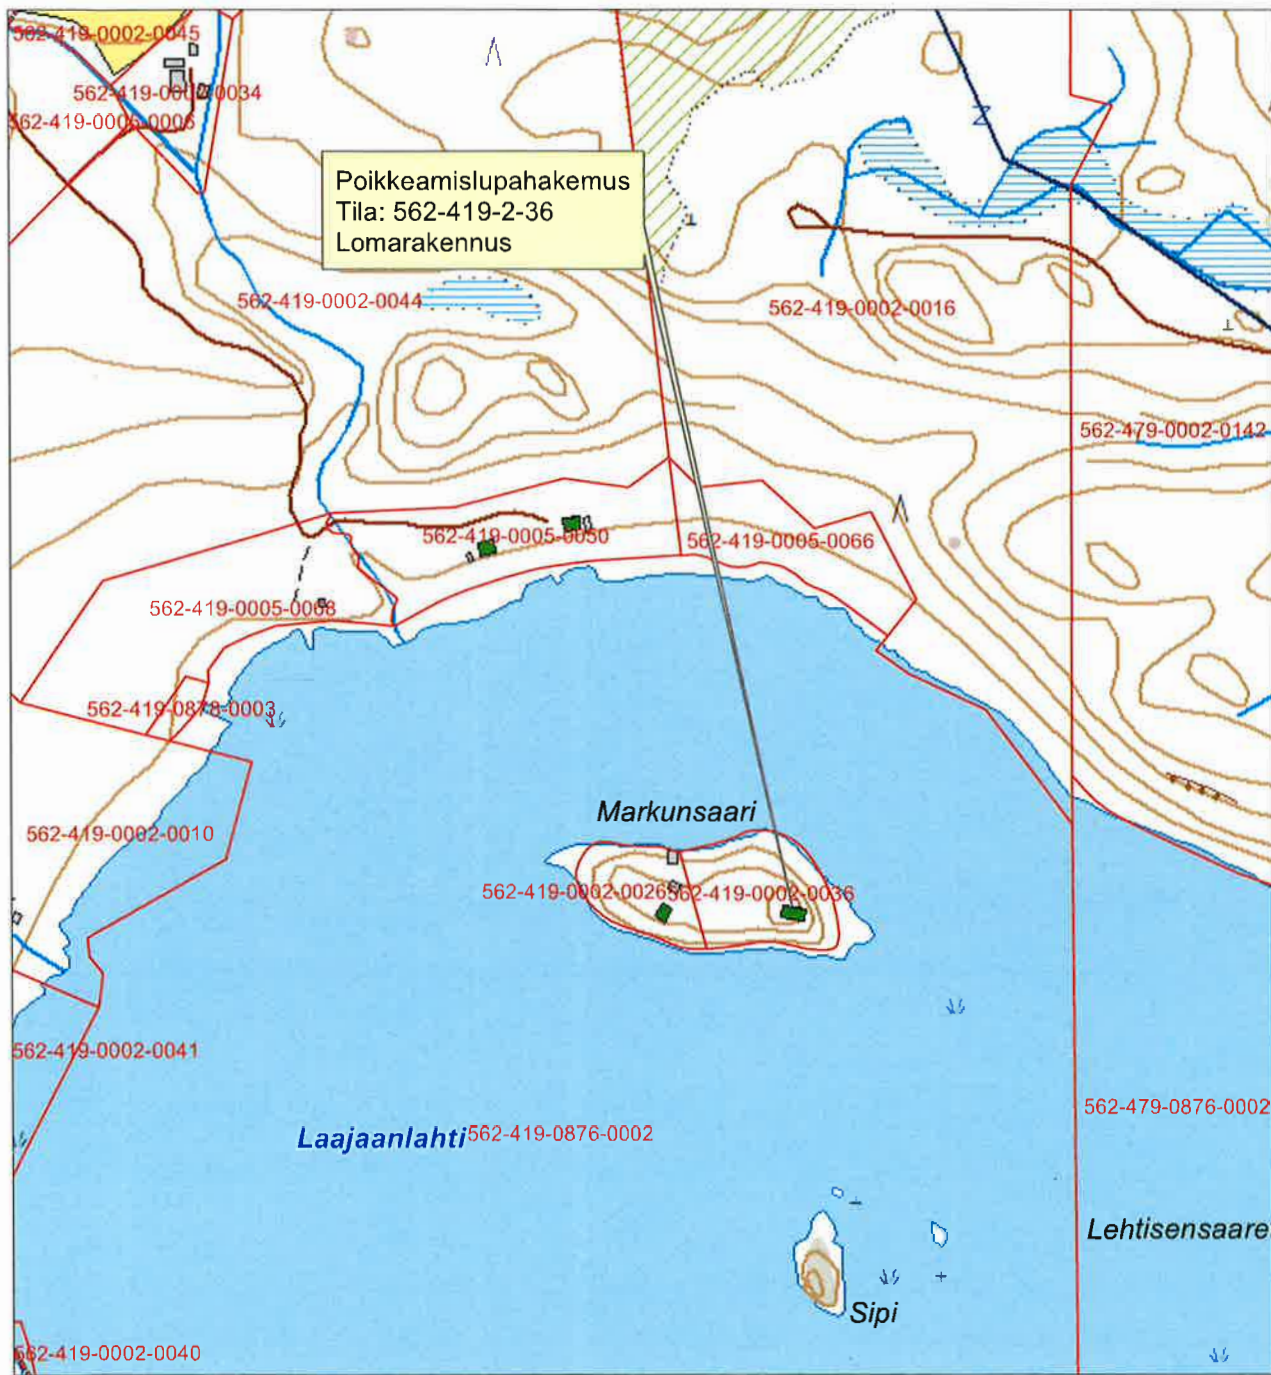




1:5 000

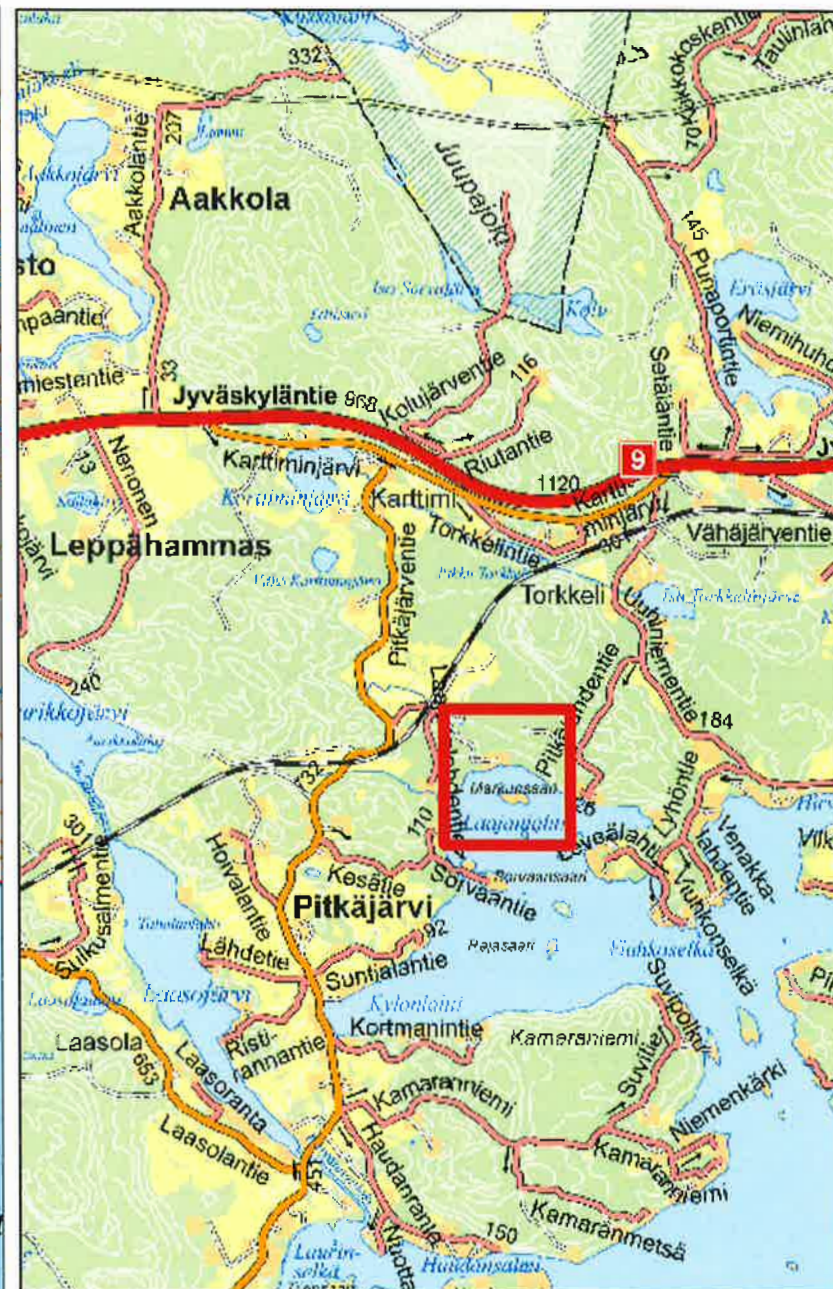

3

Oriveden kaupunki rakennusvalvonta
Maastotietokanta MML 2017

1:50 000

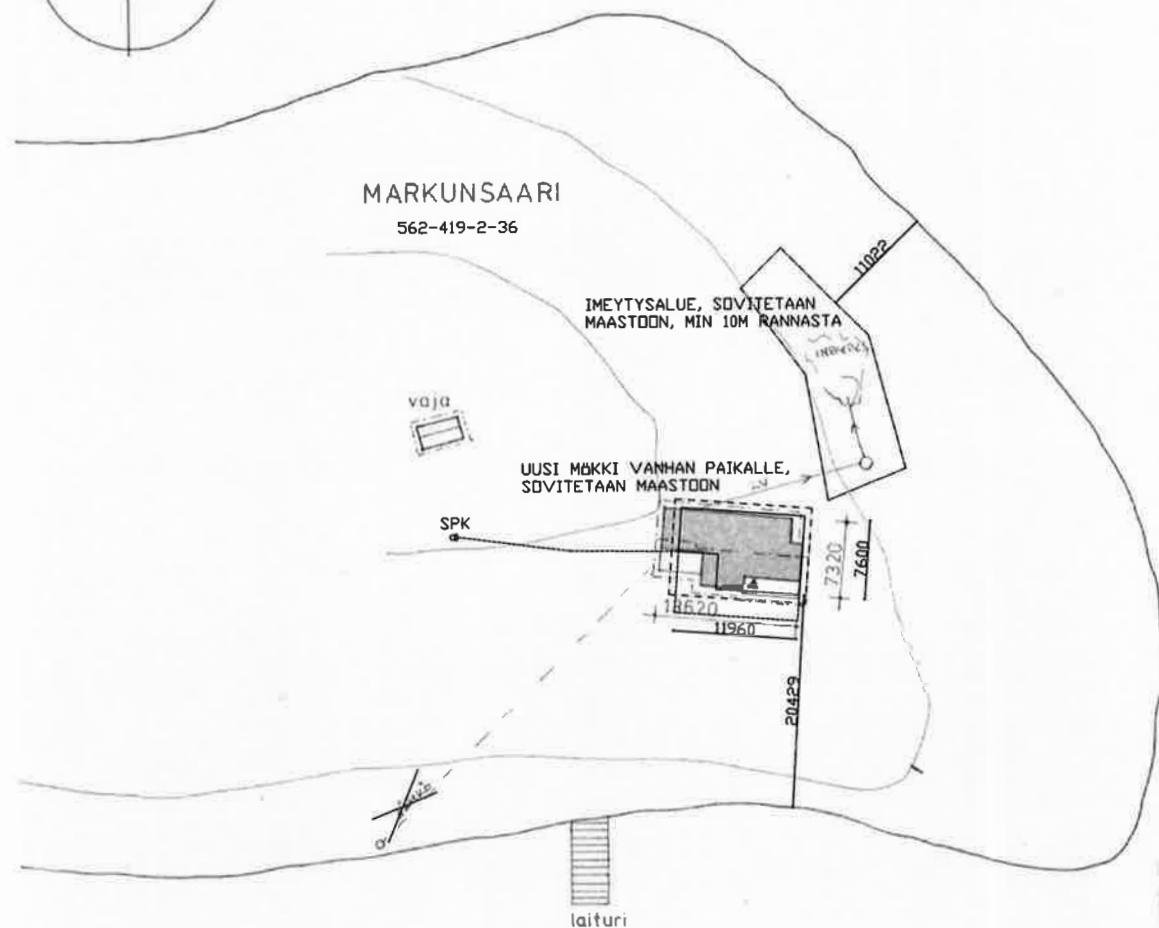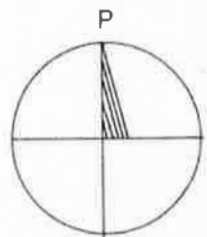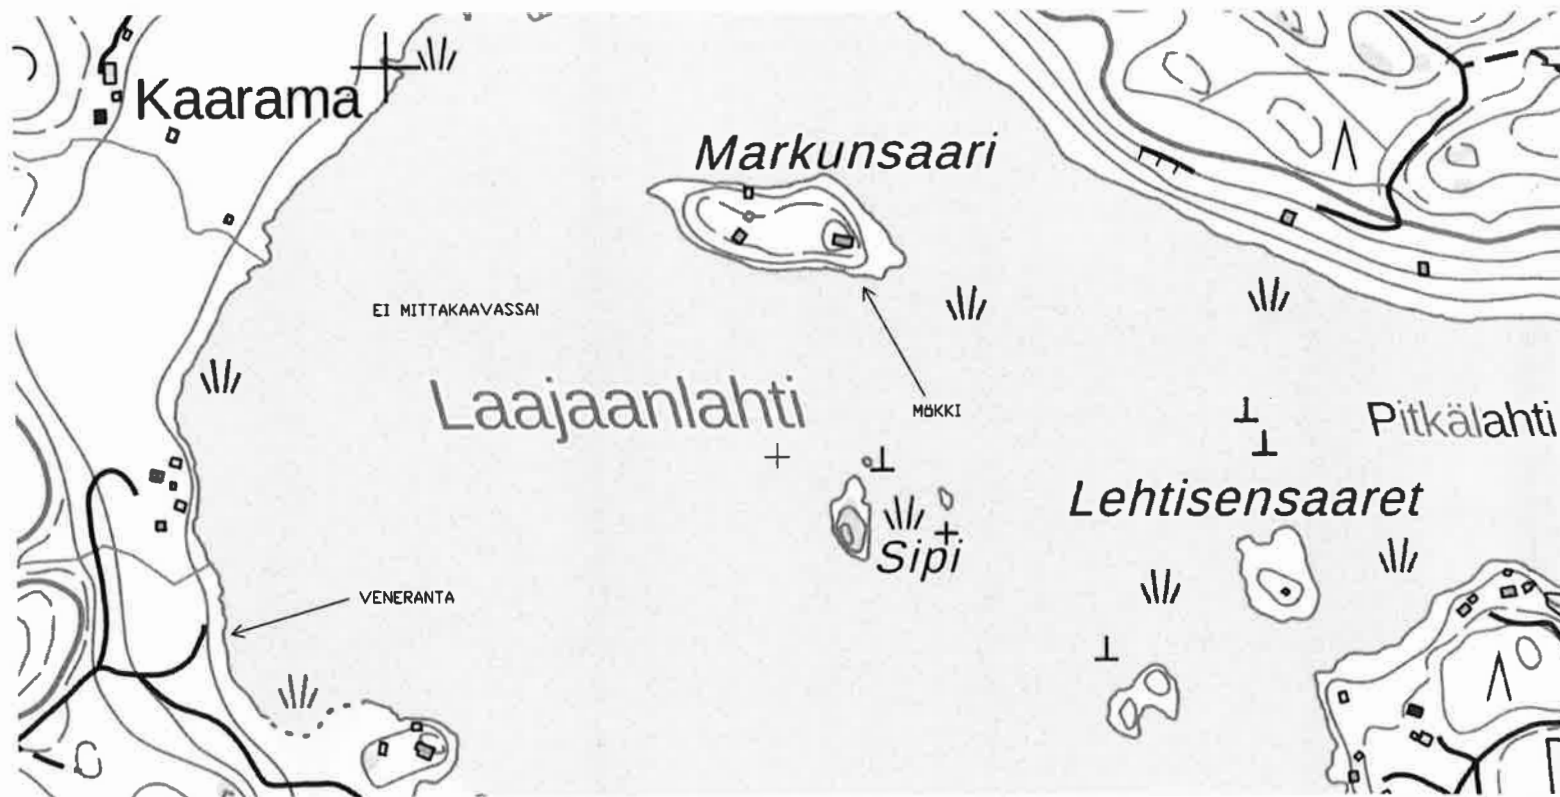

LÄNGELMÄVESI
laajalahti

~~TONTIN PINTA-ALA ~ 6000 m²
SALLITTU KERROSALA 10,5 + 89,5 m²
KÄYTETTY KERROSALA 10,5 m²
TILAVUUS 350 m³~~

RAKENNUSOIKEUSLASKELMA

Tontti n. 6000m²

Käytetty rakennusolikeus 89,5m²
Vanha mökki (puretaan) 89,5m²
Vaja 10,5m²
Yhteensä 100m²

Muutoksen jälkeen 78m²
Uusi mökki 10m²
Vaja 88m²
Yhteensä 98m²



Rakennuslupa myönnetty 7.10.91

Lupa nro 162/91

paik.	muut.	muut.	muut.	muut.
PITKAJÄRVI	MIKKOLA	2-33	MA-ALA	
UUDISRAKENNUS	PÄÄPIIRUSTUS			
	asemapiirros			

Kaupungin osa/Kylä Pitkajärvi	Kortteli	Tontti/Rno 562-419-2-36	Viranomaisten merkintöjä
Rakennustoimenpide Uudisrakennus	Piirustuslaji PÄÄPIIRUSTUS	Juokseva no	
Rakennuskohde	Piirustuksen sisältö	Mittakaava	
	Asemapiirustus	1:500	



ORIVEDEN RANTAOSAYLEISKAAVA EHDOTUS
Pohjoisen, eteläisen, Eräjärven ja Längelmäen osaalueet
Kaupunginvaltuusto hyväksynyt 14.9.2020
(Pysytetty aikaisemmat hyväksymispäätökset, päätös ei lainvoimainen)

Ote ROYK (merkinnät viitteellisiä)
Viralliset kaavakartat PDF tiedostoina 1:10000

1:10 000
0 50 100 200 300 400 500 Metriä

OTE Pirkanmaan maakuntakaava 2040 (ei mittakaavassa)

