


Asemapiirros



TUNN. LUKUM. MUUTOS			NIMEN PÄIV.	
Kuusiönnä	Kuusiönnä	Tuomiönnä	Vierasmäen kortteli	
432	ma. Metälinne	3:75	Asuun	
Uudisrakennus			Pääpiirustus	Asuun
Asuinrakennus			Pääpiirustus	Asuun

1:500

OTE Pirkanmaan maakuntakaava 2040 (ei mittakaavassa)

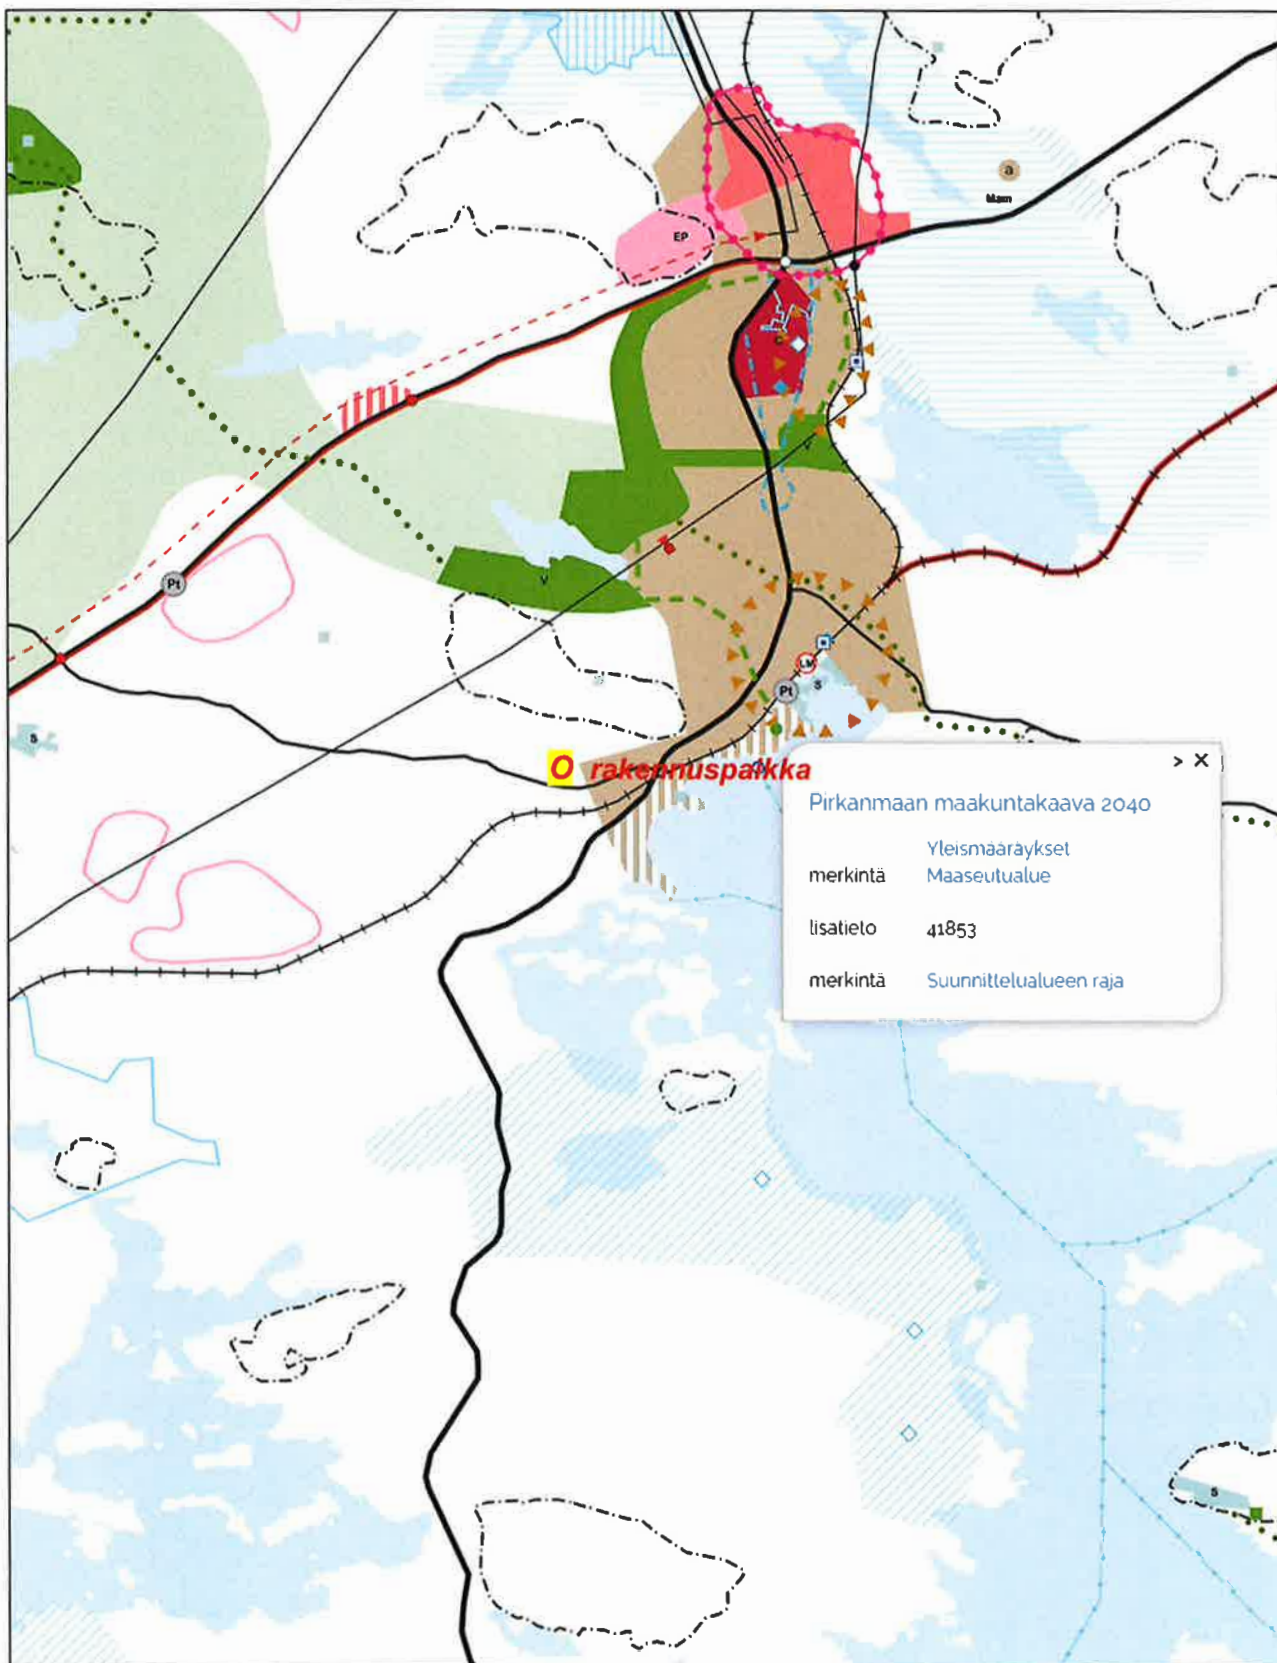

OTE Oriveden strateginen yleiskaava (ei mittakaavassa)

