



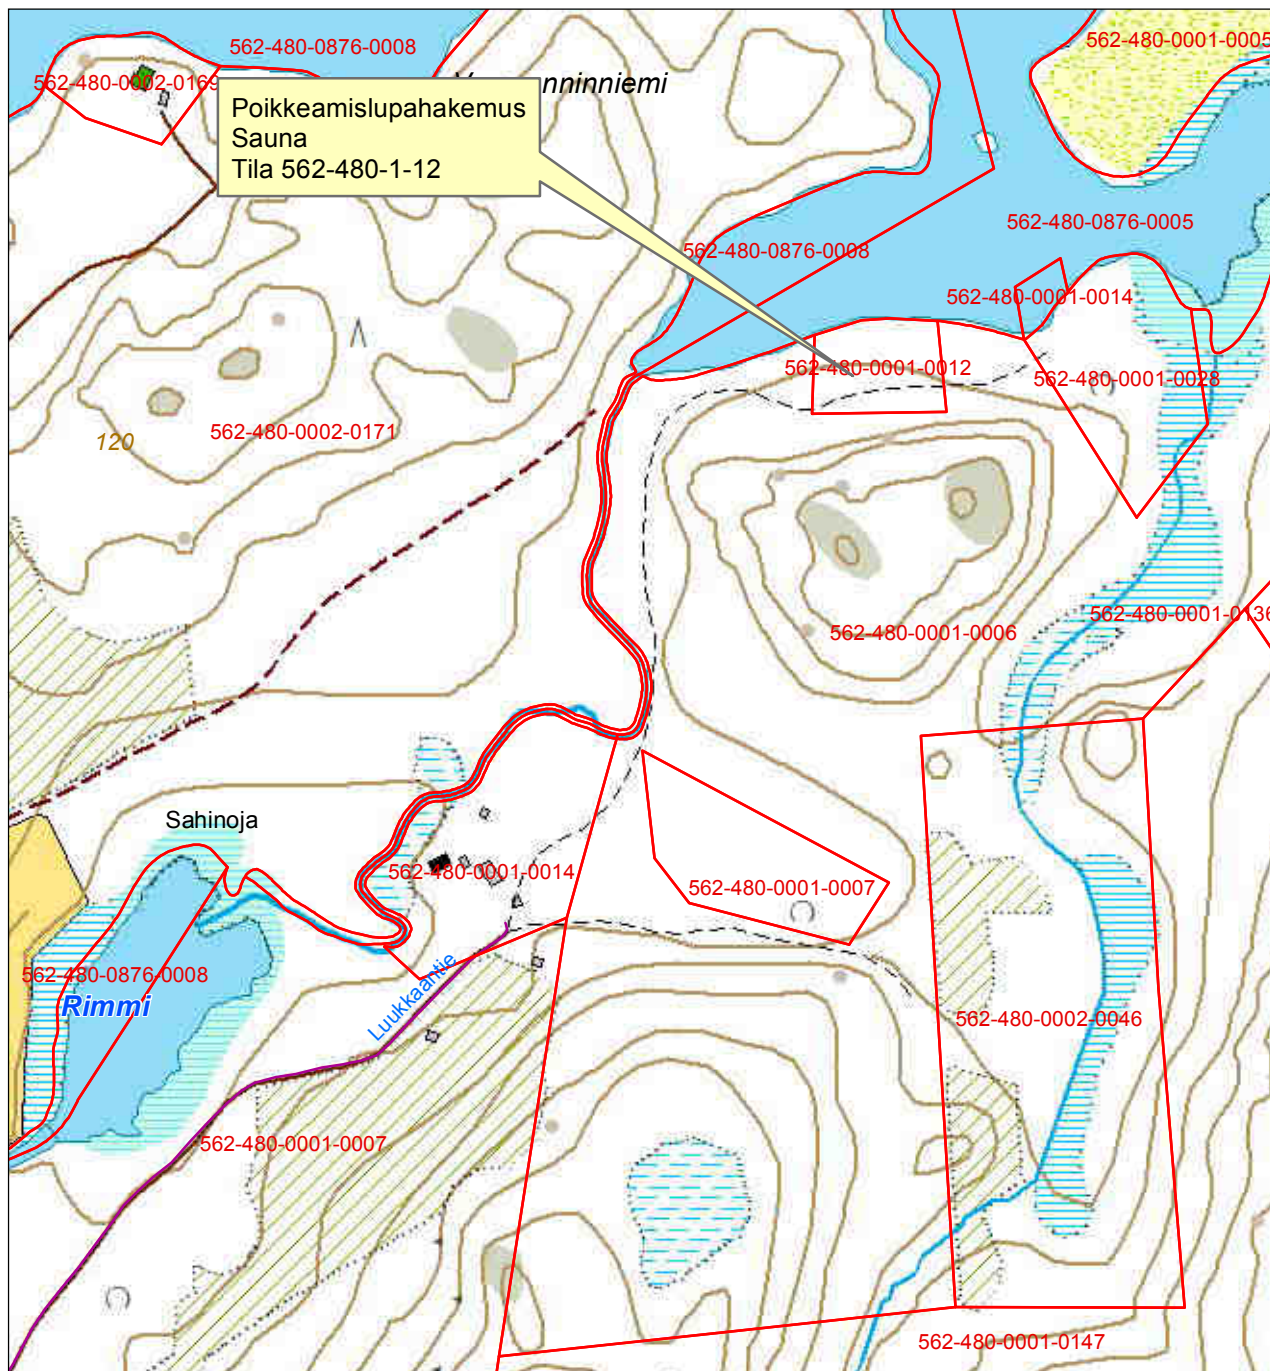

1:5 000

0 125 250 Metriä

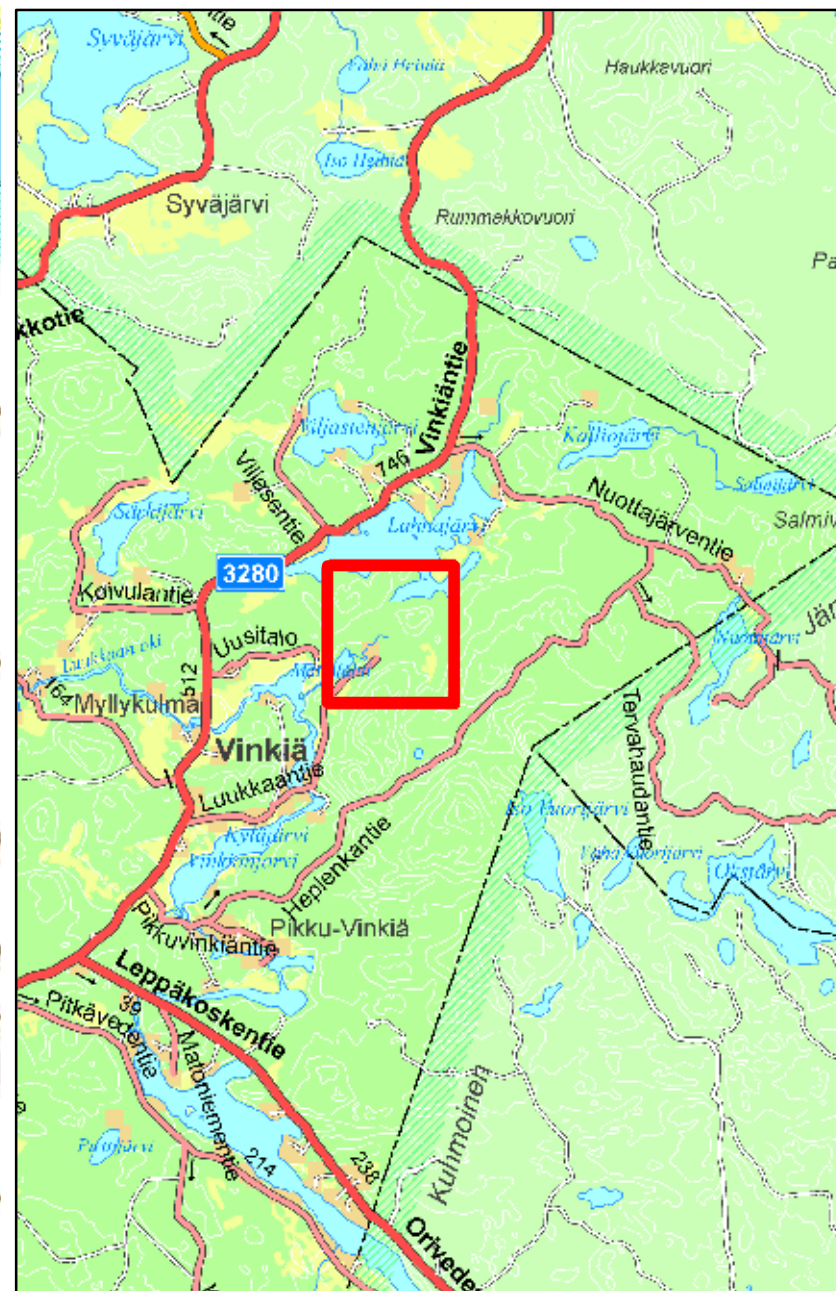

3

Oriveden kaupunki rakennusvalvonta
Maastotietokanta MML 2017

1:50 000


LAHNAJÄRVI




- 1 = lomarakennus
2 = sauna
- pinta-ala 5000 m²
- kaivo- ja viemäriinnit
tarvittavat rakennukset

VINKIÄ	ALA-KESKIKSEN	1:12
POHJAN LOMA-HAKEMUS		
LOMA-ASUNTO		

OTE Pirkanmaan maakuntakaava 2040 (ei mittakaavassa)

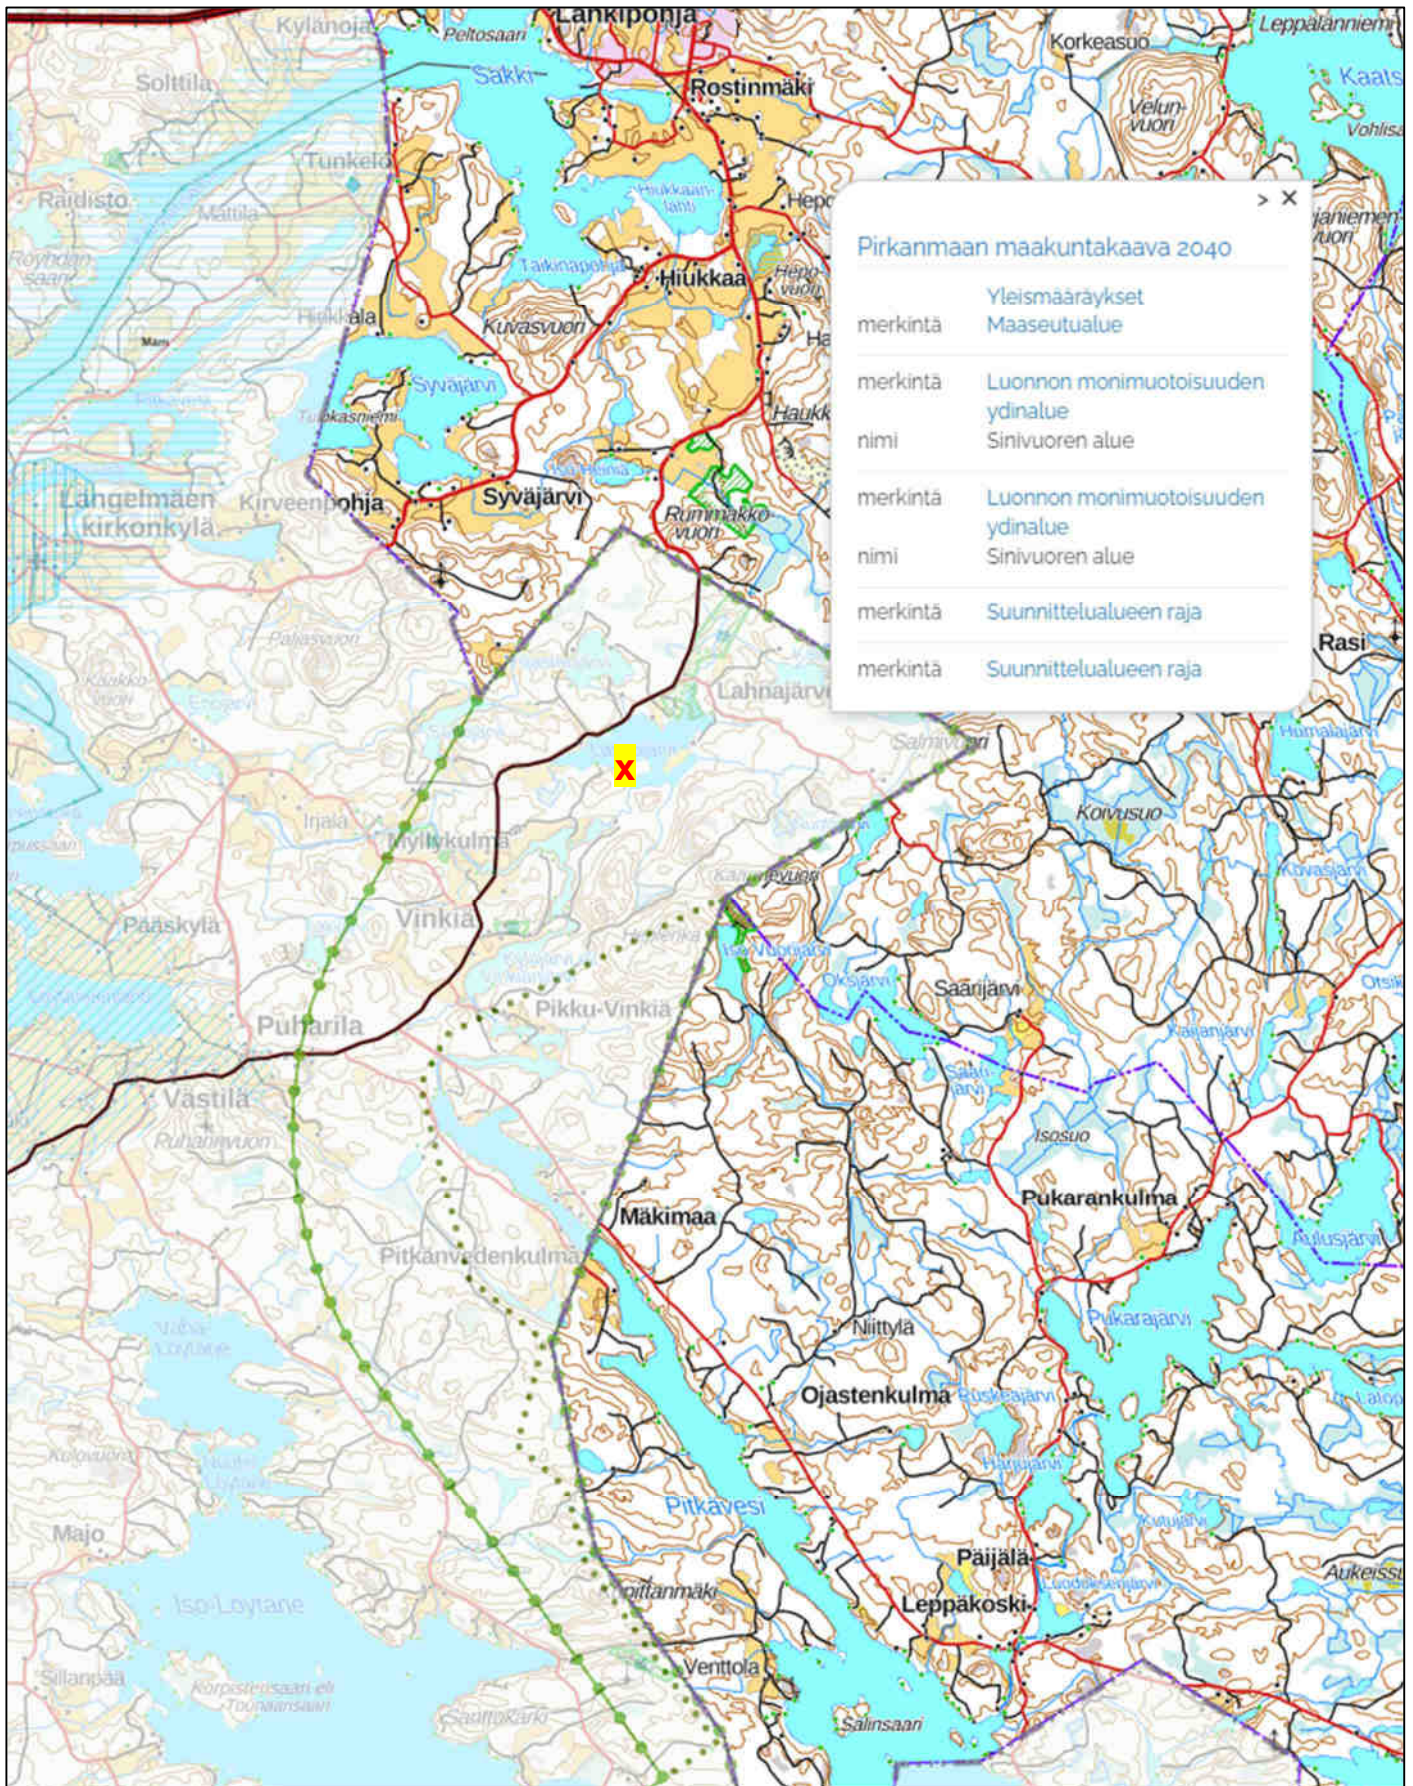

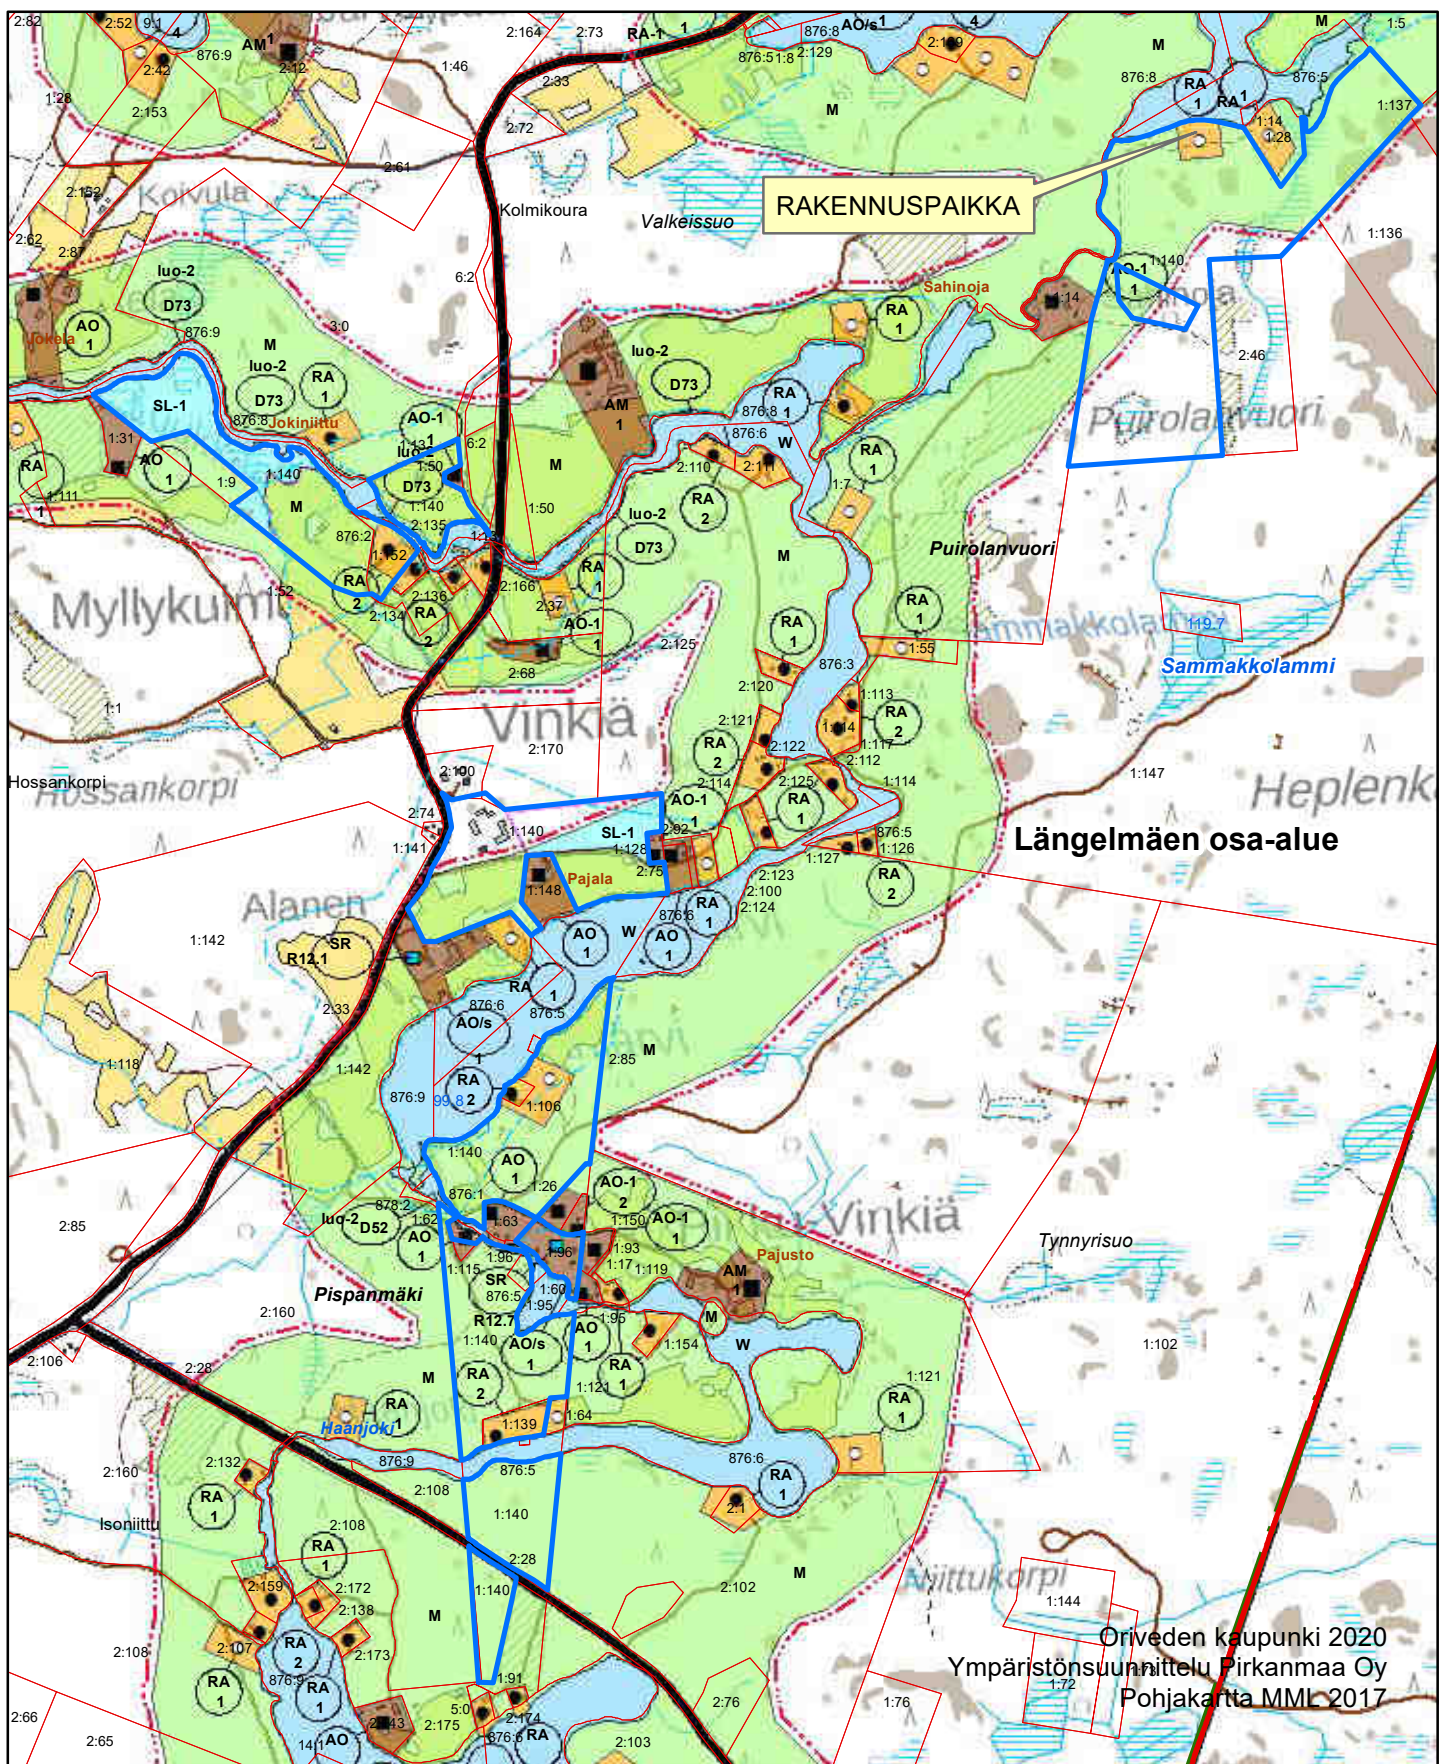

Keskinen 443-436-1-140X

EMÄTILA

ORIVEDEN RANTAOSAYLEISKAAVA EHDOTUS

Pohjoisen, eteläisen, Eräjärven ja Längelmäen osalueet

Kaupunginvaltuusto hyväksynyt 14.9.2020

(Pysytetty aikaisemmat hyväksymispäätökset, päätös ei lainvoimainen)

Ote ROYK (merkinnät viitteellisiä)

Viralliset kaavakartat PDF tiedostoina 1:10000

1:15 000

0 75 150 300 450 600 750 Metriä



ote emätilaselvitys

VESISTÖ	KT_RN1959	KI_NIMI_59	KT_REK_PVM	TEKSTI	TEKSTI_2	TILAN_NIMI	REK_PVM	Tod.rv	Muun.rv	Mit.	Rak.oik	Käytetty	Jäljellä	Osoitettu	Huom!
* USEITA	44343600010066X	KESKINEN	1955-03-25					3,95	1,25		6,23	4	2,2	2	
Pääskylänjoki-Haanjoki	44343600010066X	KESKINEN	1955-03-25	56248000010140	1:140	KESKINEN	2007-01-01	0,36	0,09	5	0,5	0	0,5	0	
Pääskylänjoki-Haanjoki	44343600010066X	KESKINEN	1955-03-25	56248000010106	1:106	KOIVURANTA	2007-01-01	0,05	0,04	5	0,2	1	-0,8	0	Tila Koivuranta 1:106 ja osa tilasta Keskinen 1:140 (nyk. 1:10) muodostavat yhdessä rakennuspaikan.
Pääskylänjoki-Haanjoki	44343600010066X	KESKINEN	1955-03-25	56248000010140	1:140	KESKINEN	2007-01-01	1,31	0,33	5	1,7	0	1,7	0	
Pääskylänjoki-Haanjoki	44343600010066X	KESKINEN	1955-03-25	56248000010139	1:139	KOIVURANTA	2007-01-01	0,12	0,03	5	0,2	1	-0,9	0	
Pääskylänjoki-Haanjoki	44343600010066X	KESKINEN	1955-03-25	56248000010140	1:140	KESKINEN	2007-01-01	0,26	0,07	5	0,4	0	0,4	0	
Lahnajärvi	44343600010066X	KESKINEN	1955-03-25	56248000010140	1:140	KESKINEN	2007-01-01	0,51	0,13	5	0,7	0	0,7	1	Mitotuksen mukaan nykyiselle tilalle 562-480-1-6. rp osoitettu nykyiselle lohkitilalle 562-480-1-12, joka rekisteröity 13.6.2017
Pääskylänjoki-Haanjoki	44343600010066X	KESKINEN	1955-03-25	56248000010140	1:140	KESKINEN	2007-01-01	0,91	0,43	5	2,2	1	1,2	1	Tila Koivuranta 1:106 ja osa tilasta Keskinen 1:140 (nyk. 1:10) muodostavat yhdessä rakennuspaikan.
Pääskylänjoki-Haanjoki	44343600010066X	KESKINEN	1955-03-25	56248000010115	1:115	KOVASIN II	2007-01-01	0,00	0,00	5	0,0	0	0,0	0	Tilat 1:62 ja 1:115 muodostavat RA-paikan.
Pääskylänjoki-Haanjoki	44343600010066X	KESKINEN	1955-03-25	56248000010096	1:96	MYLLYKOSKI I	2007-01-01	0,27	0,07	5	0,3	1	-0,7	0	
Pääskylänjoki-Haanjoki	44343600010066X	KESKINEN	1955-03-26	56248000010152	1:152	KOHINA	2011-03-11	0,16	0,06	5	0,3	1	-0,7	0	