



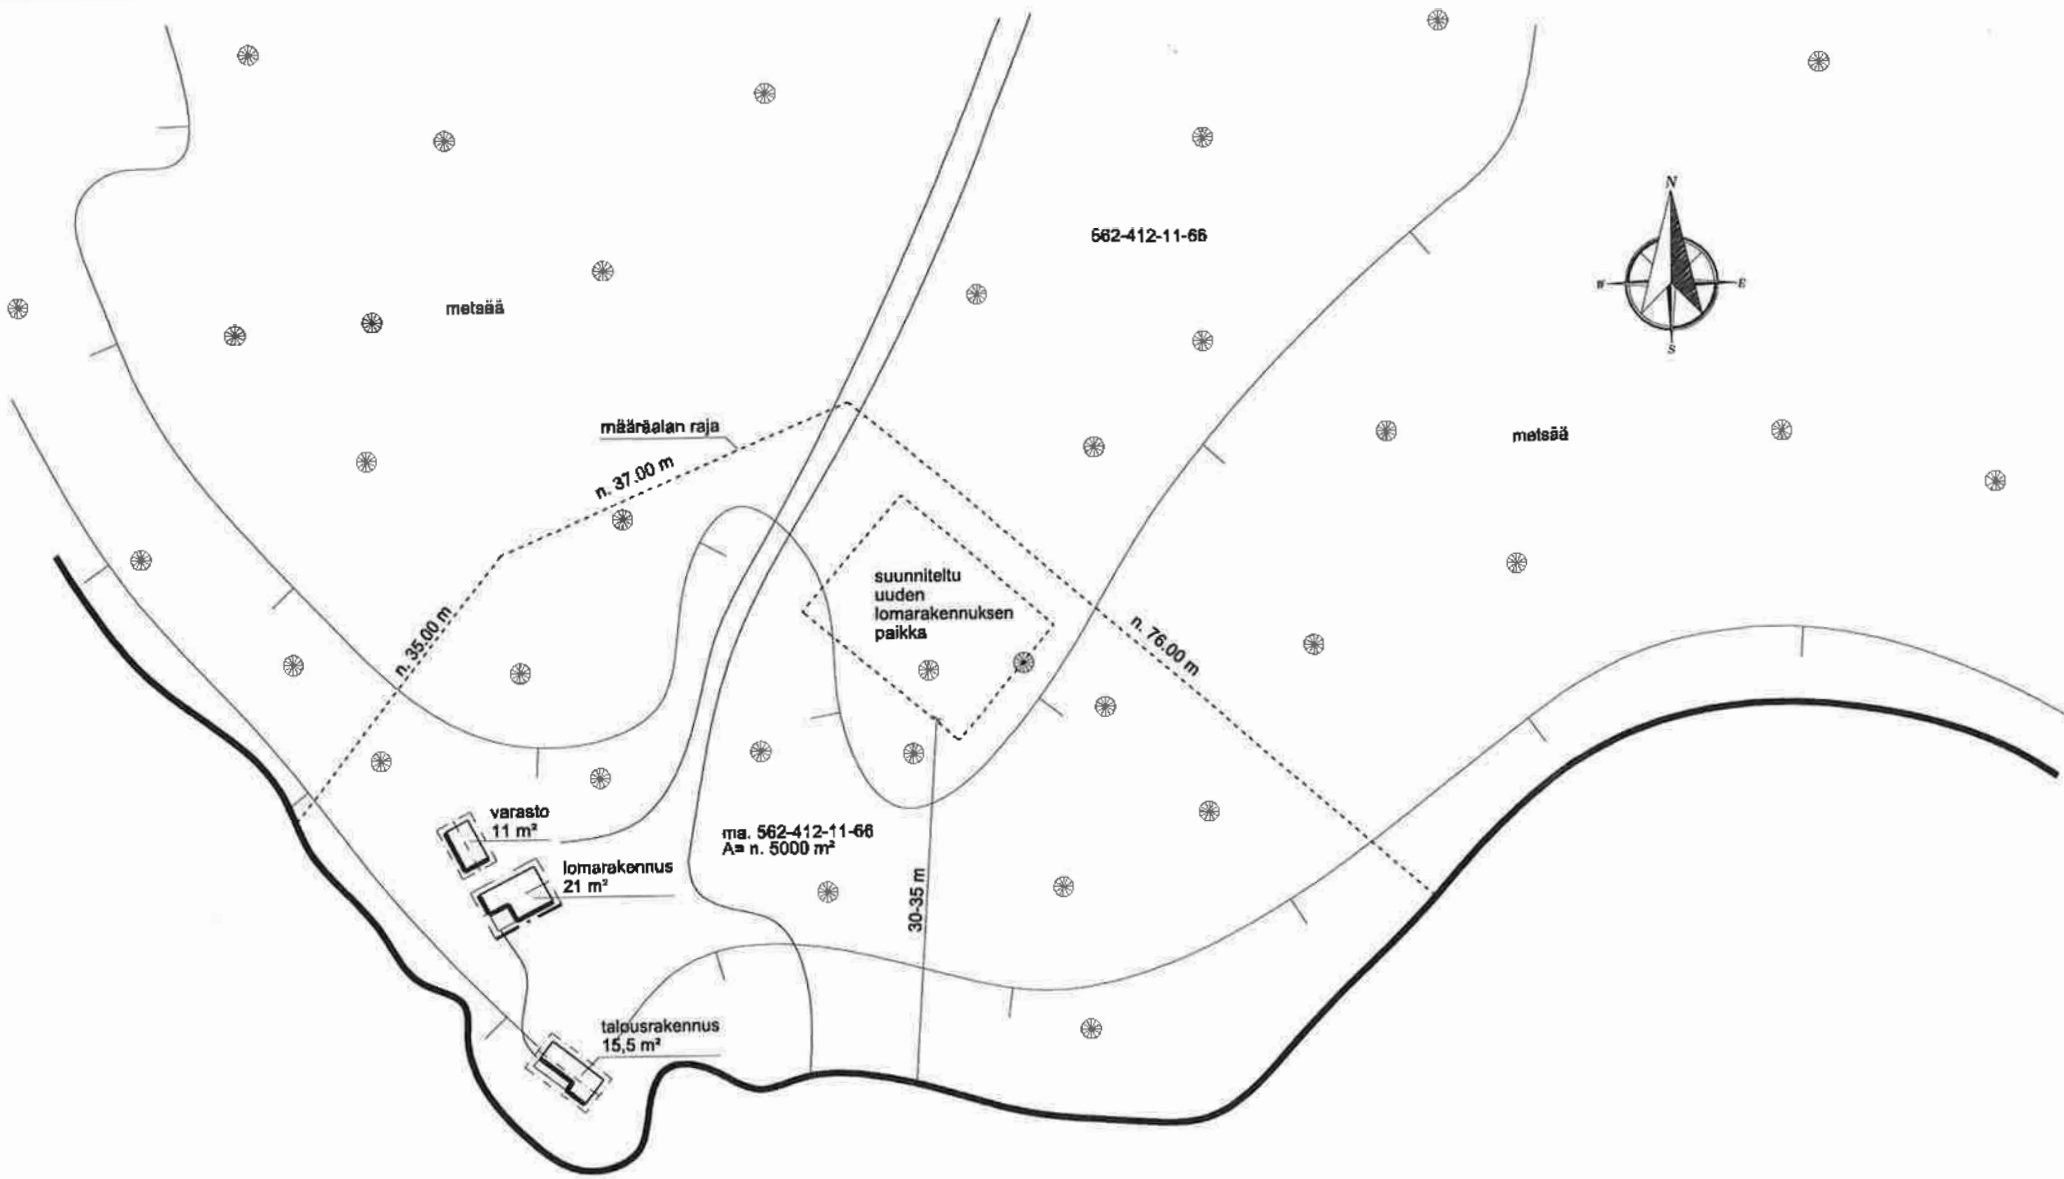

Koivulahti

Asemapiirros

EUNN. LUKUJ. MUUTOS			NIMI, PVM	
Kaupunginosa	Korttelin nimi	Tontin nro	Vierasmäen maastokartta	
412	ma. Kahilaniemi	11:66		
Rakennustilamäärä	Pääpiirustus		Jäsen nro	
Uudisrakennus	Pääpiirustus		Mittakaava	
Rakennuskohde	Asemapiirros		1:500	
Lomarakennus				

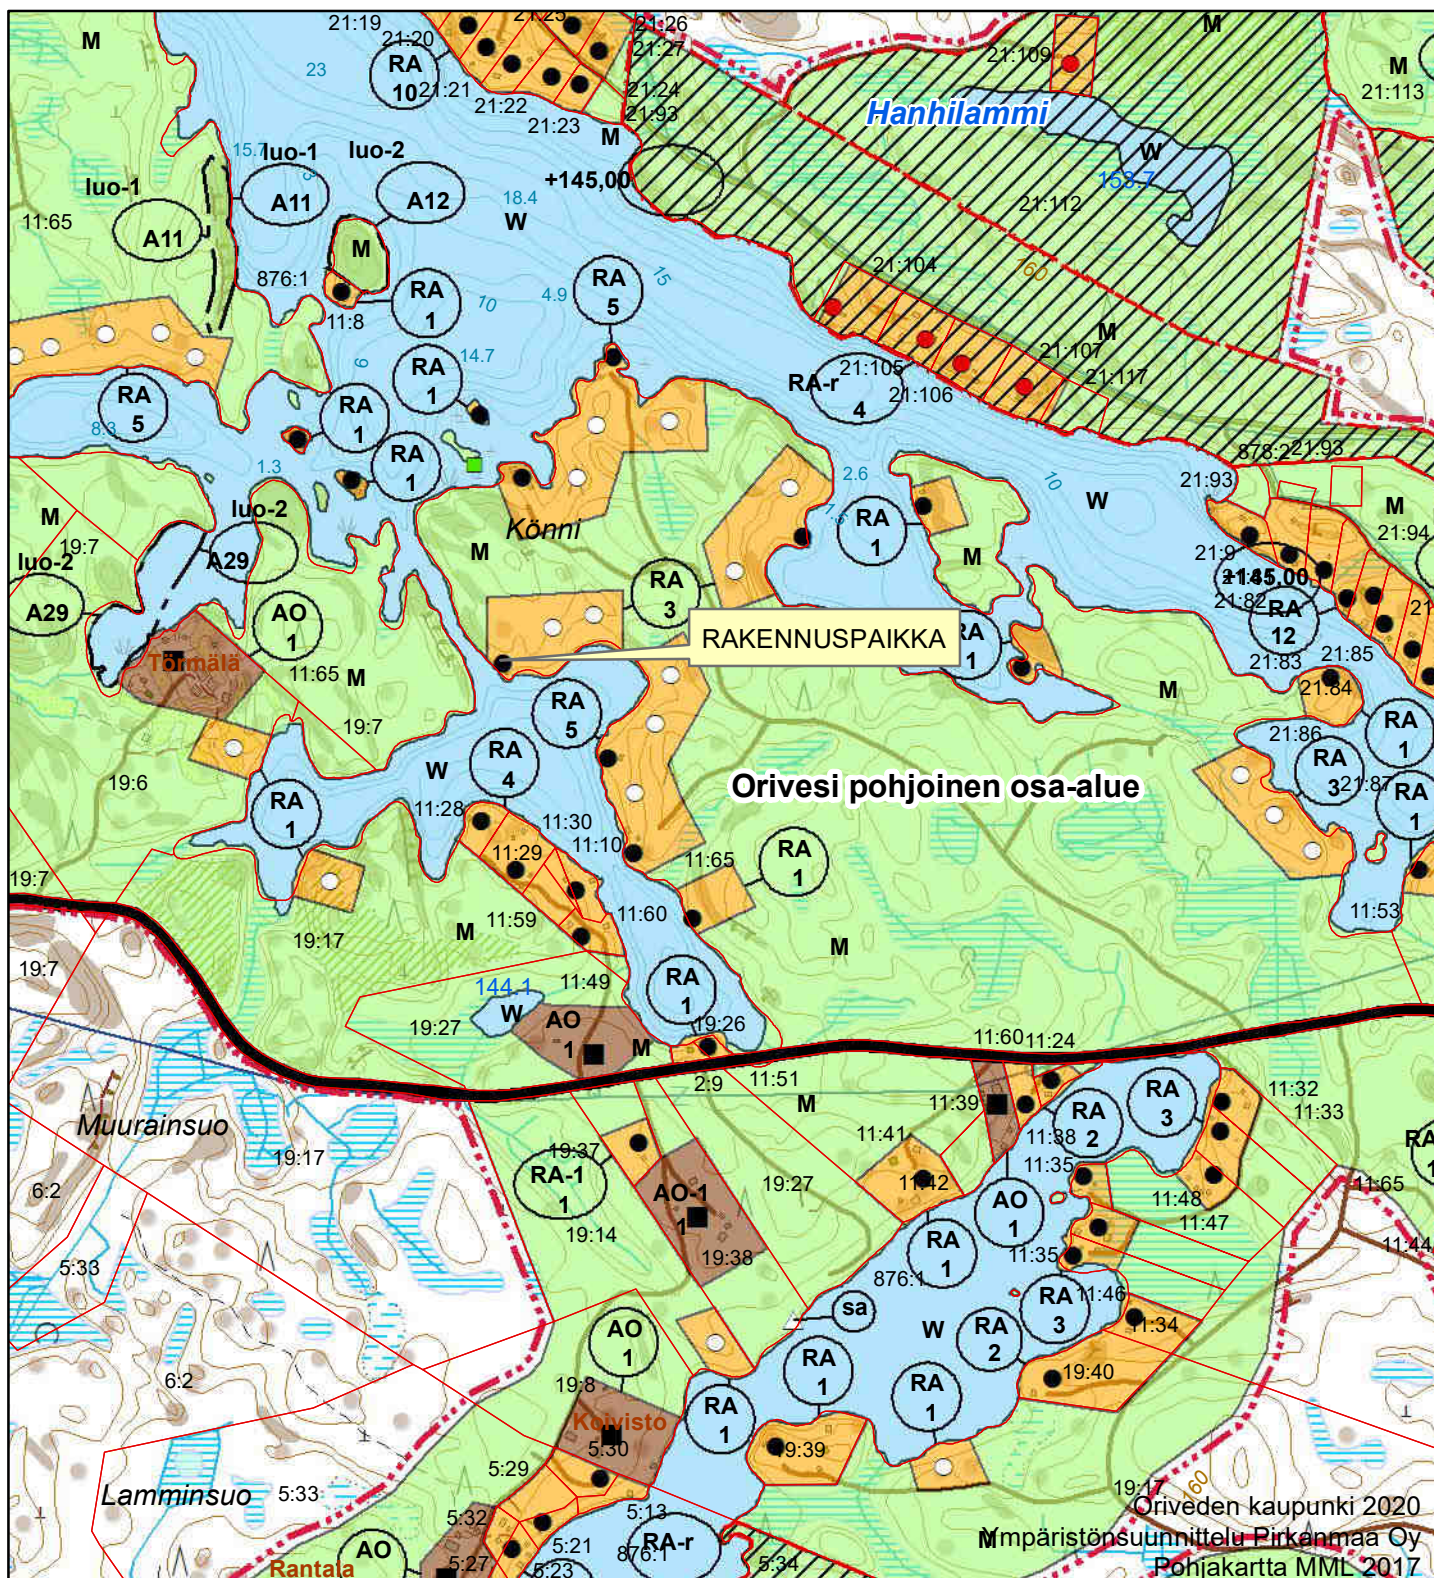

ORIVEDEN RANTAOSAYLEISKAAVA EHDOTUS


Pohjoisen, eteläisen, Eräjärven ja Längelmäen osaalueet

Kaupunginvaltuusto hyväksynyt 14.9.2020

(Pysytetty aikaisemmat hyväksymispäätökset, päätös ei lainvoimainen)

Ote ROYK (merkinnät viitteellisiä)

Viralliset kaavakartat PDF tiedostoina 1:10000

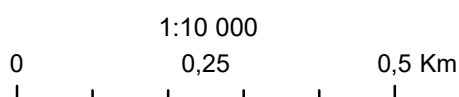

OTE Pirkanmaan maakuntakaava 2040 (ei mittakaavassa)

