


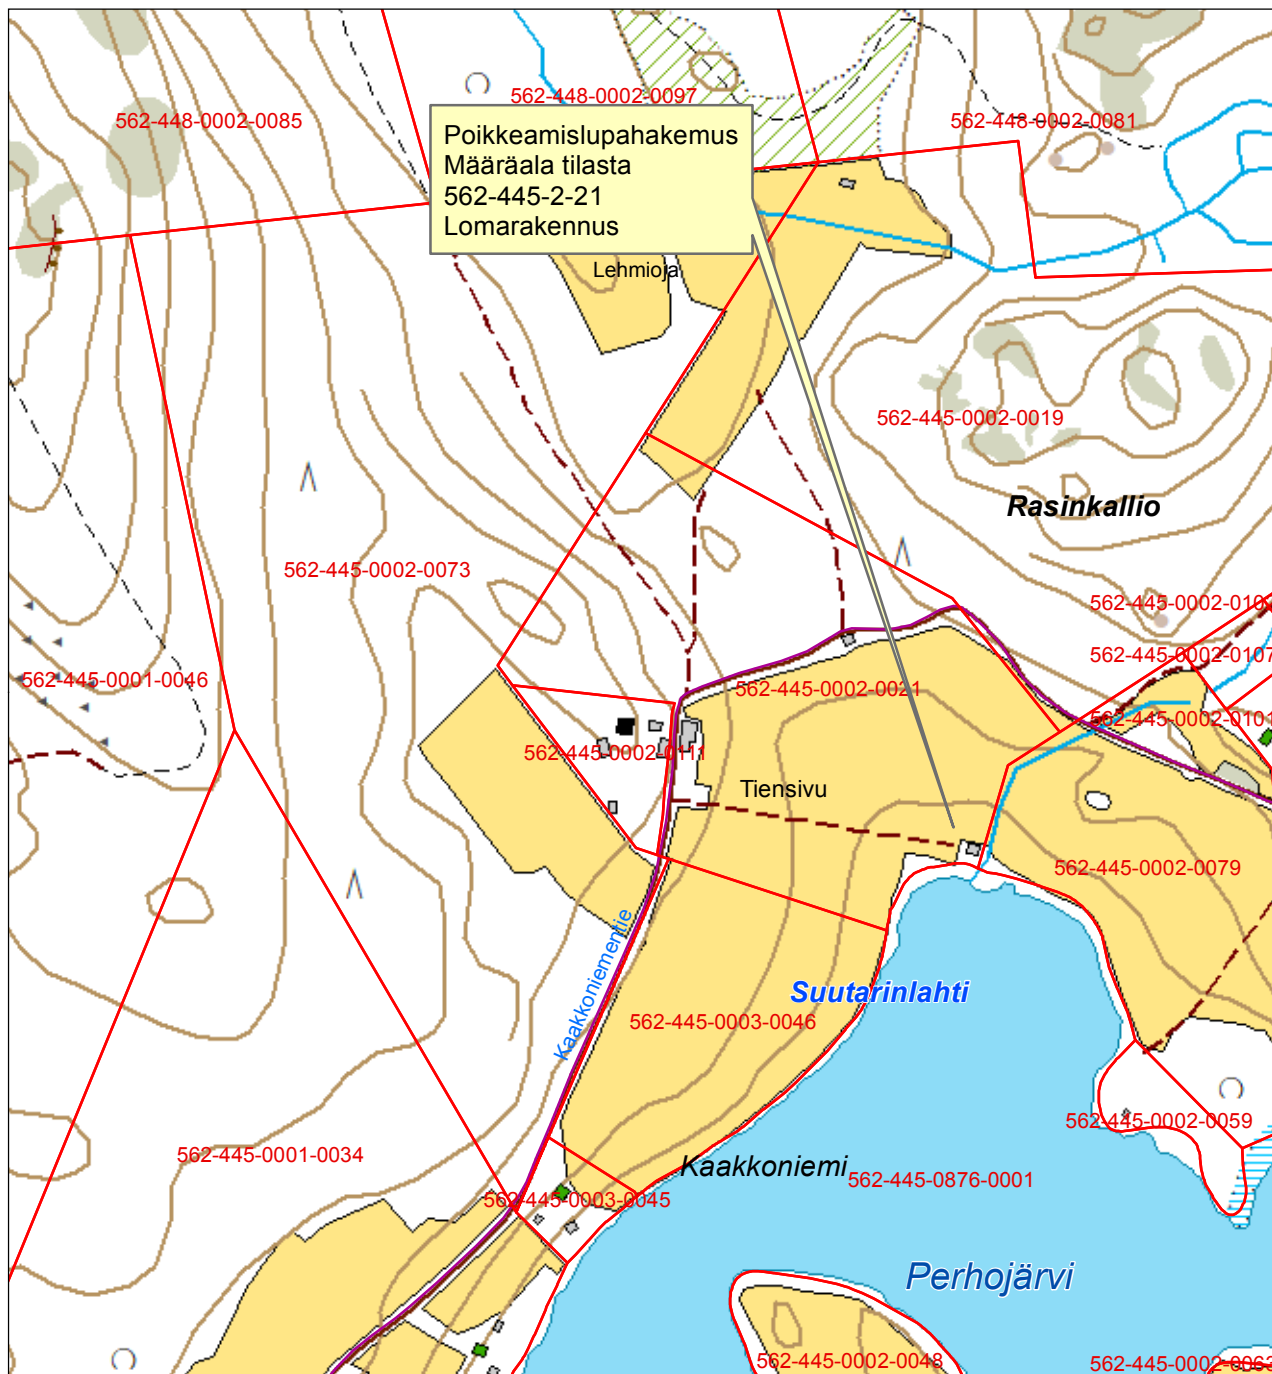

1:5 000


0 130 260 Metriä




3

Oriveden kaupunki rakennusvalvonta
Maastotietokanta MML 2017

1:50 000

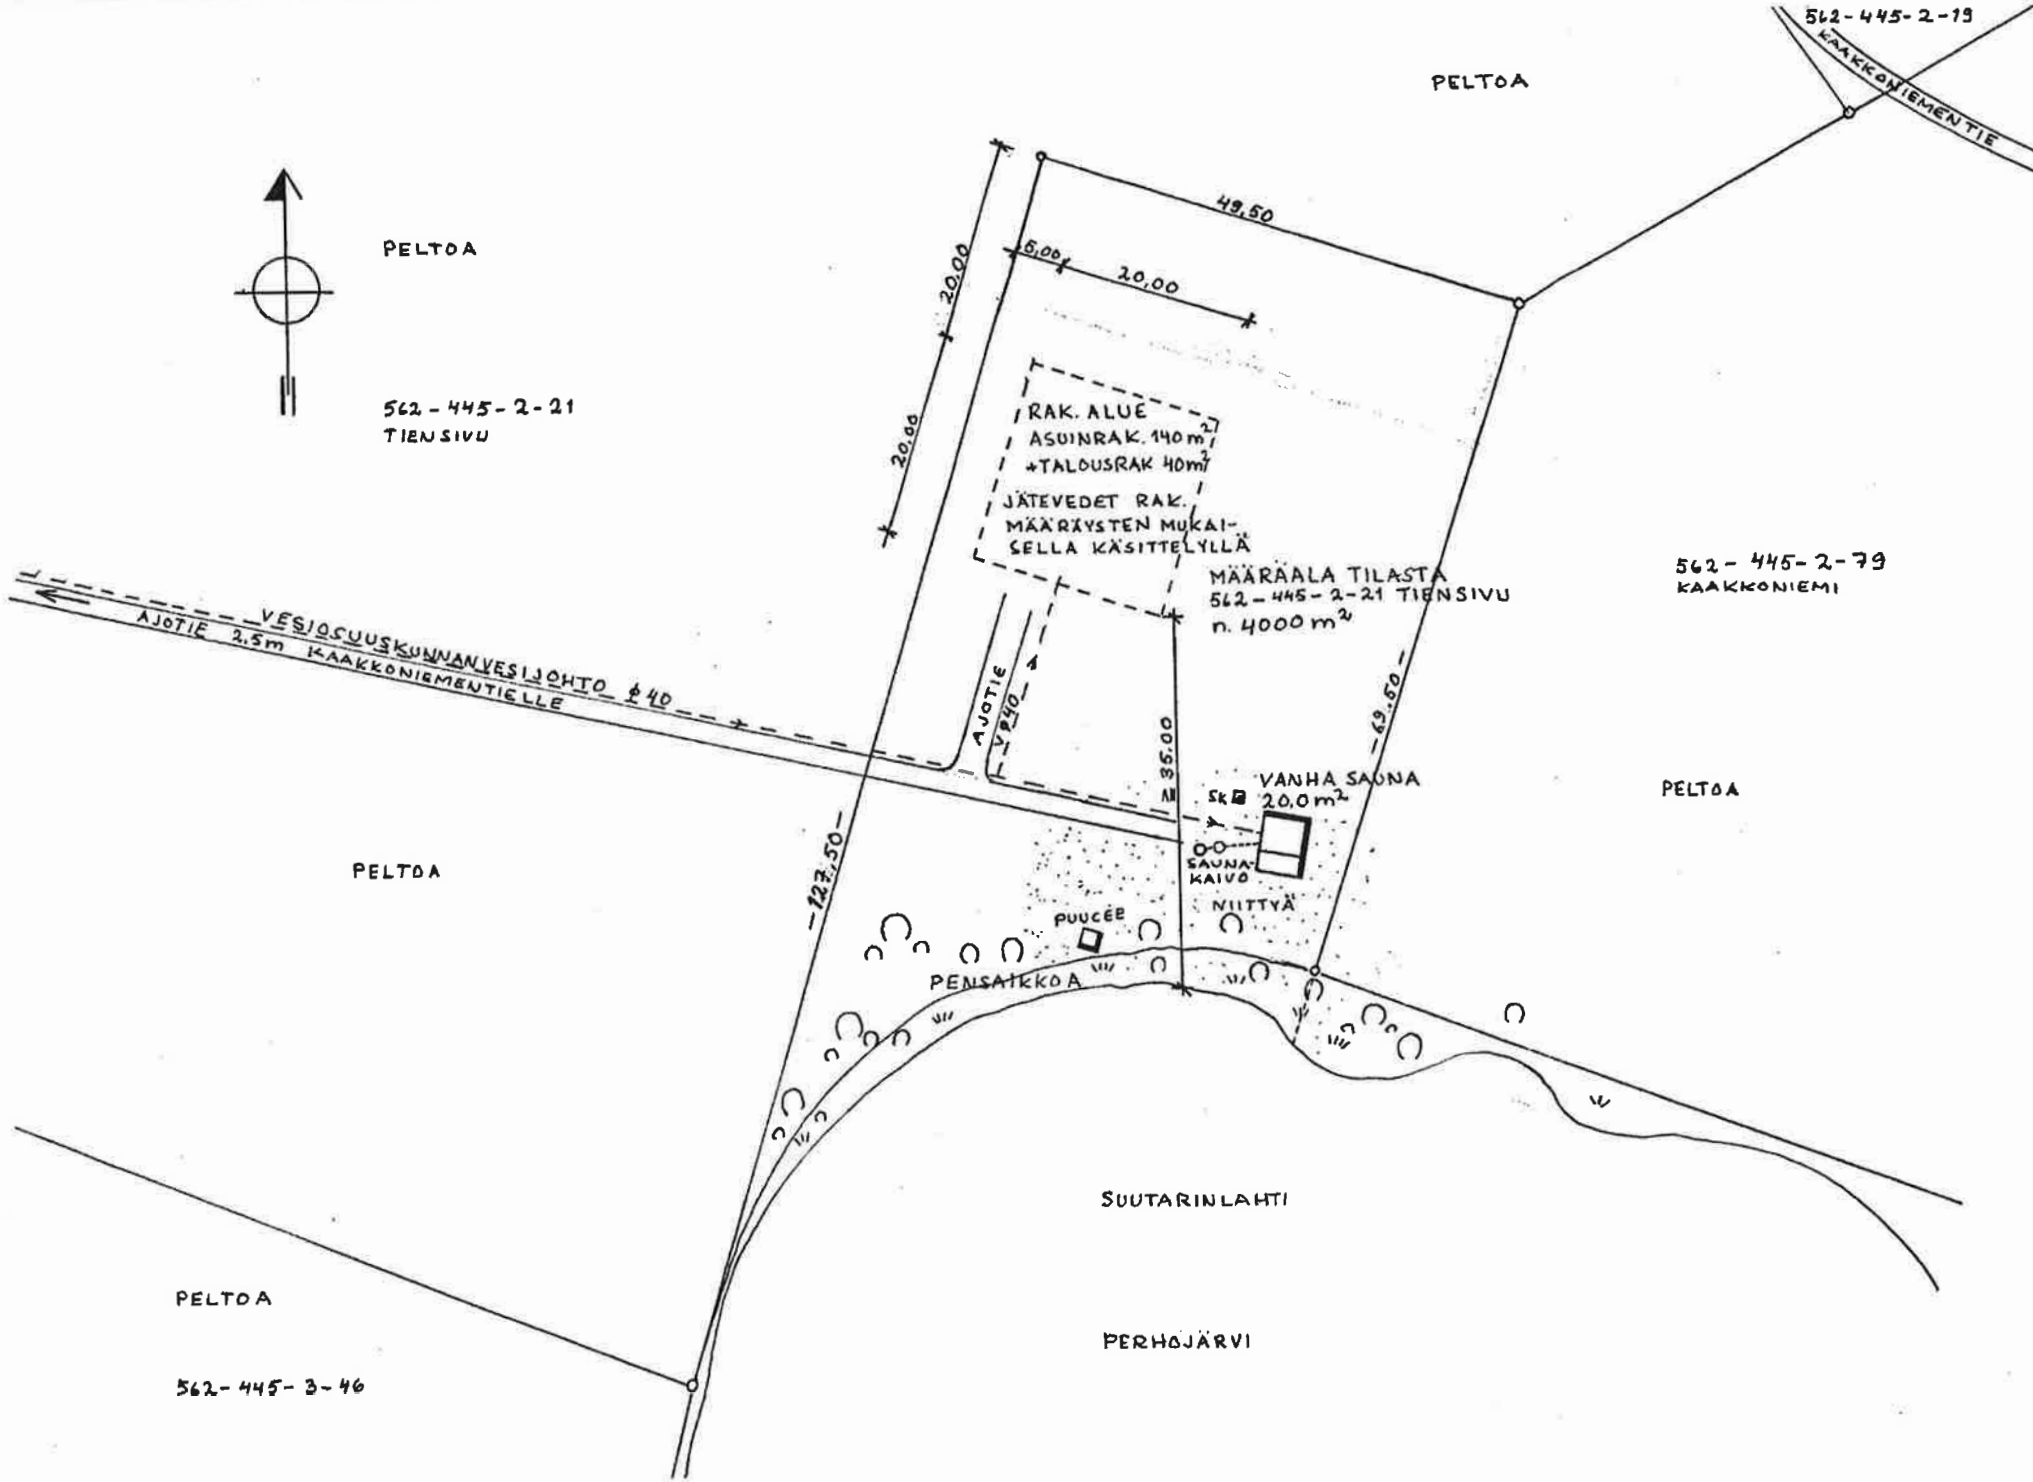

Kauppi, määräala tilasta 562-445-2-21 Tiensivu	
Uudisrakennus, asuinrakennus + talousrakennus	Suunnittelutarveratkaisu
	Asemapiirros 1:500

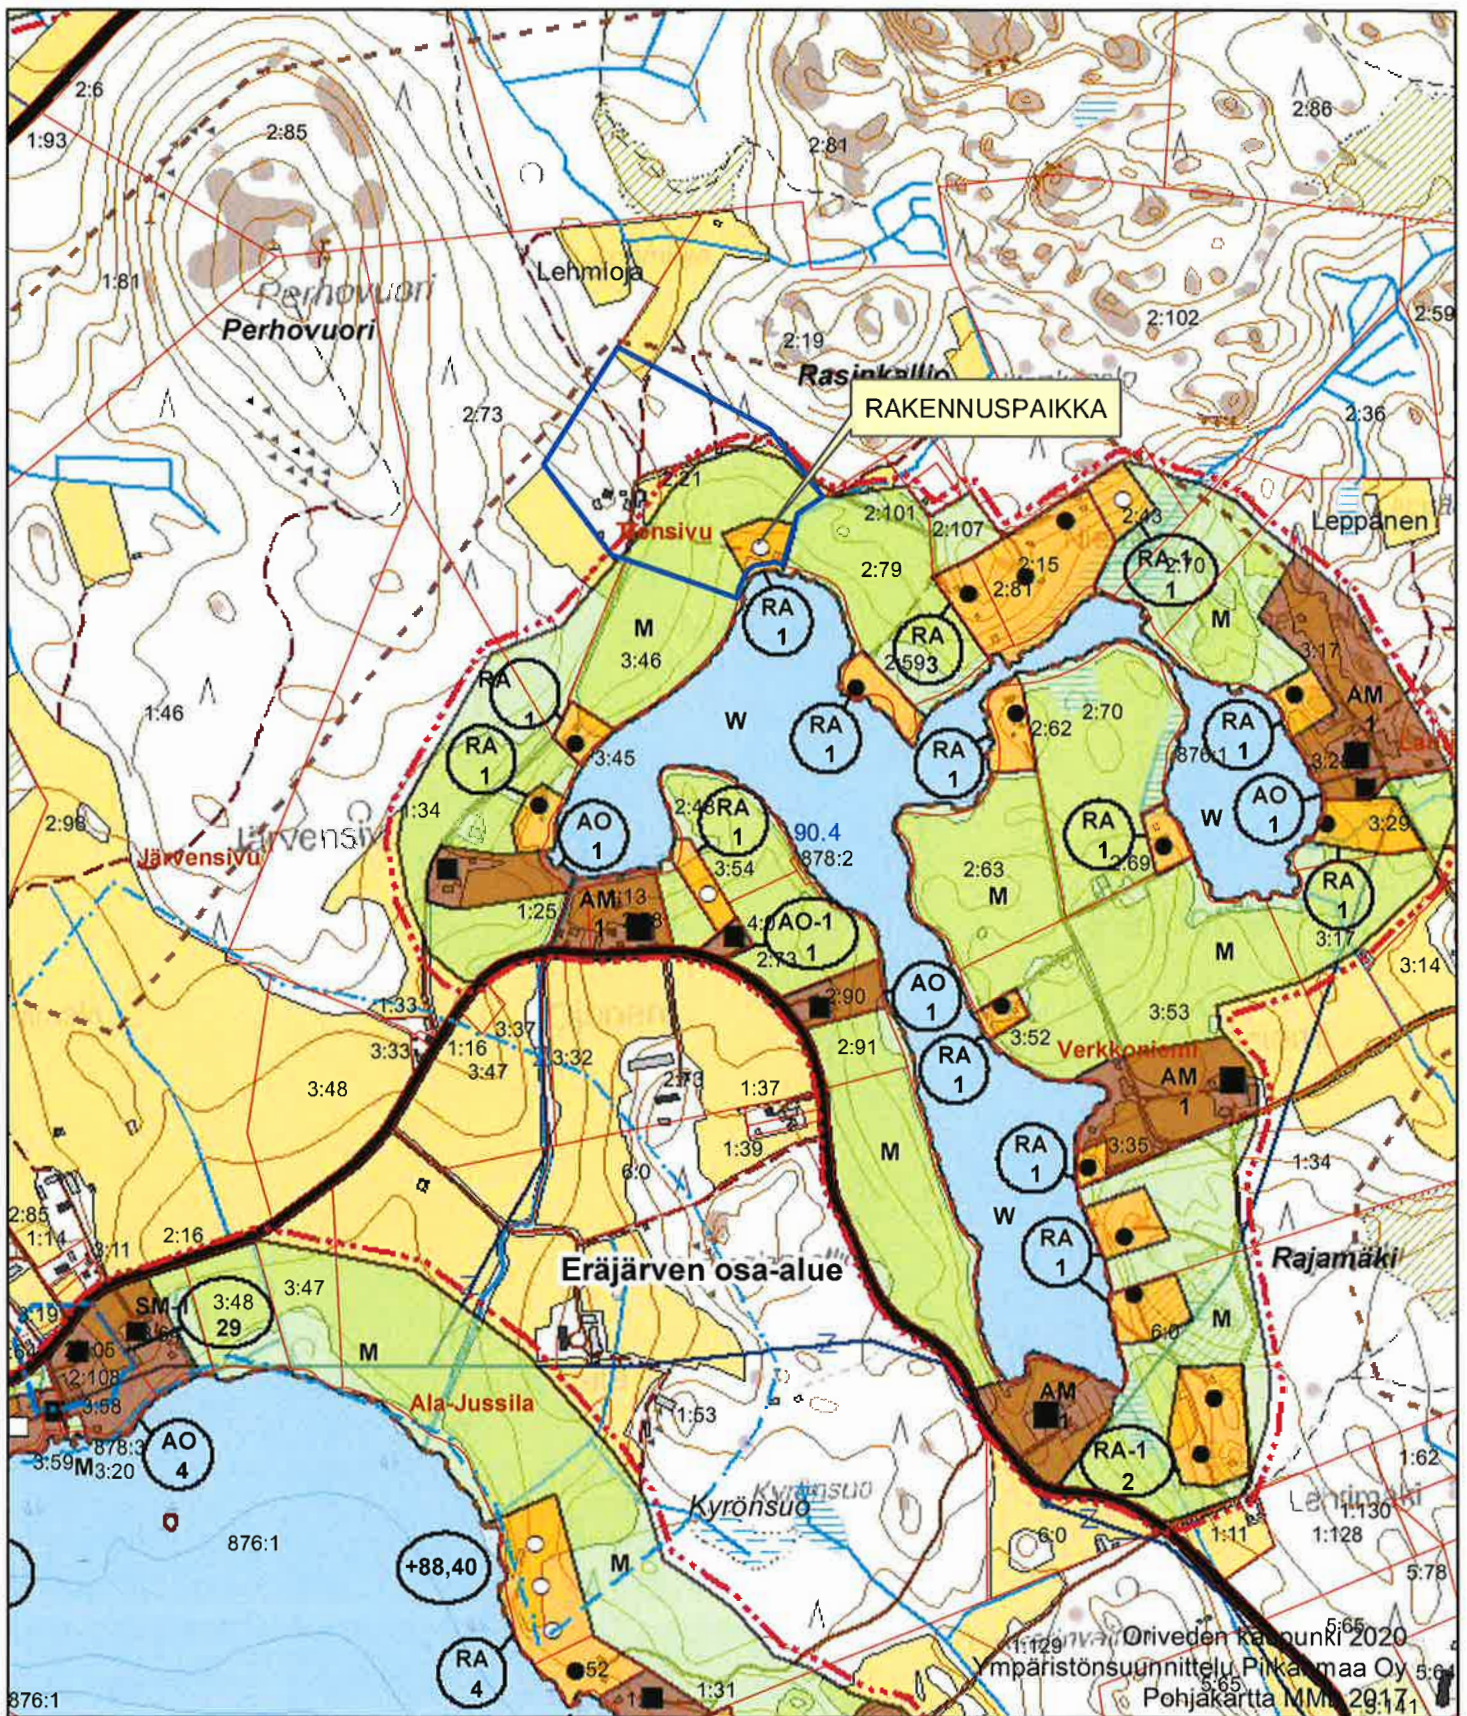

TIENSIVU 562- 445-2-21
rek pvm 15.3.1922

EMÄTILA

ORIVEDEN RANTAOSAYLEISKAAVA EHDOTUS
Pohjoisen, eteläisen, Eräjärven ja Längelmäen osaluuet
Kaupunginvaltuusto hyväksynyt 14.9.2020
(Pysytetty aikaisemmat hyväksymispäätökset, päätös ei lainvoimainen)

Ote ROYK (merkinnät viitteellisiä)
Viralliset kaavakartat PDF tiedostoina 1:10000

1:10 000
0 50 100 200 300 400 500 Metriä

OTE Pirkanmaan maakuntakaava 2040 (ei mittakaavassa)

