



1:5 000

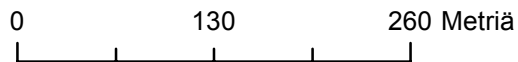


3

Oriveden kaupunki rakennusvalvonta
Maastotietokanta MML 2017

1:50 000

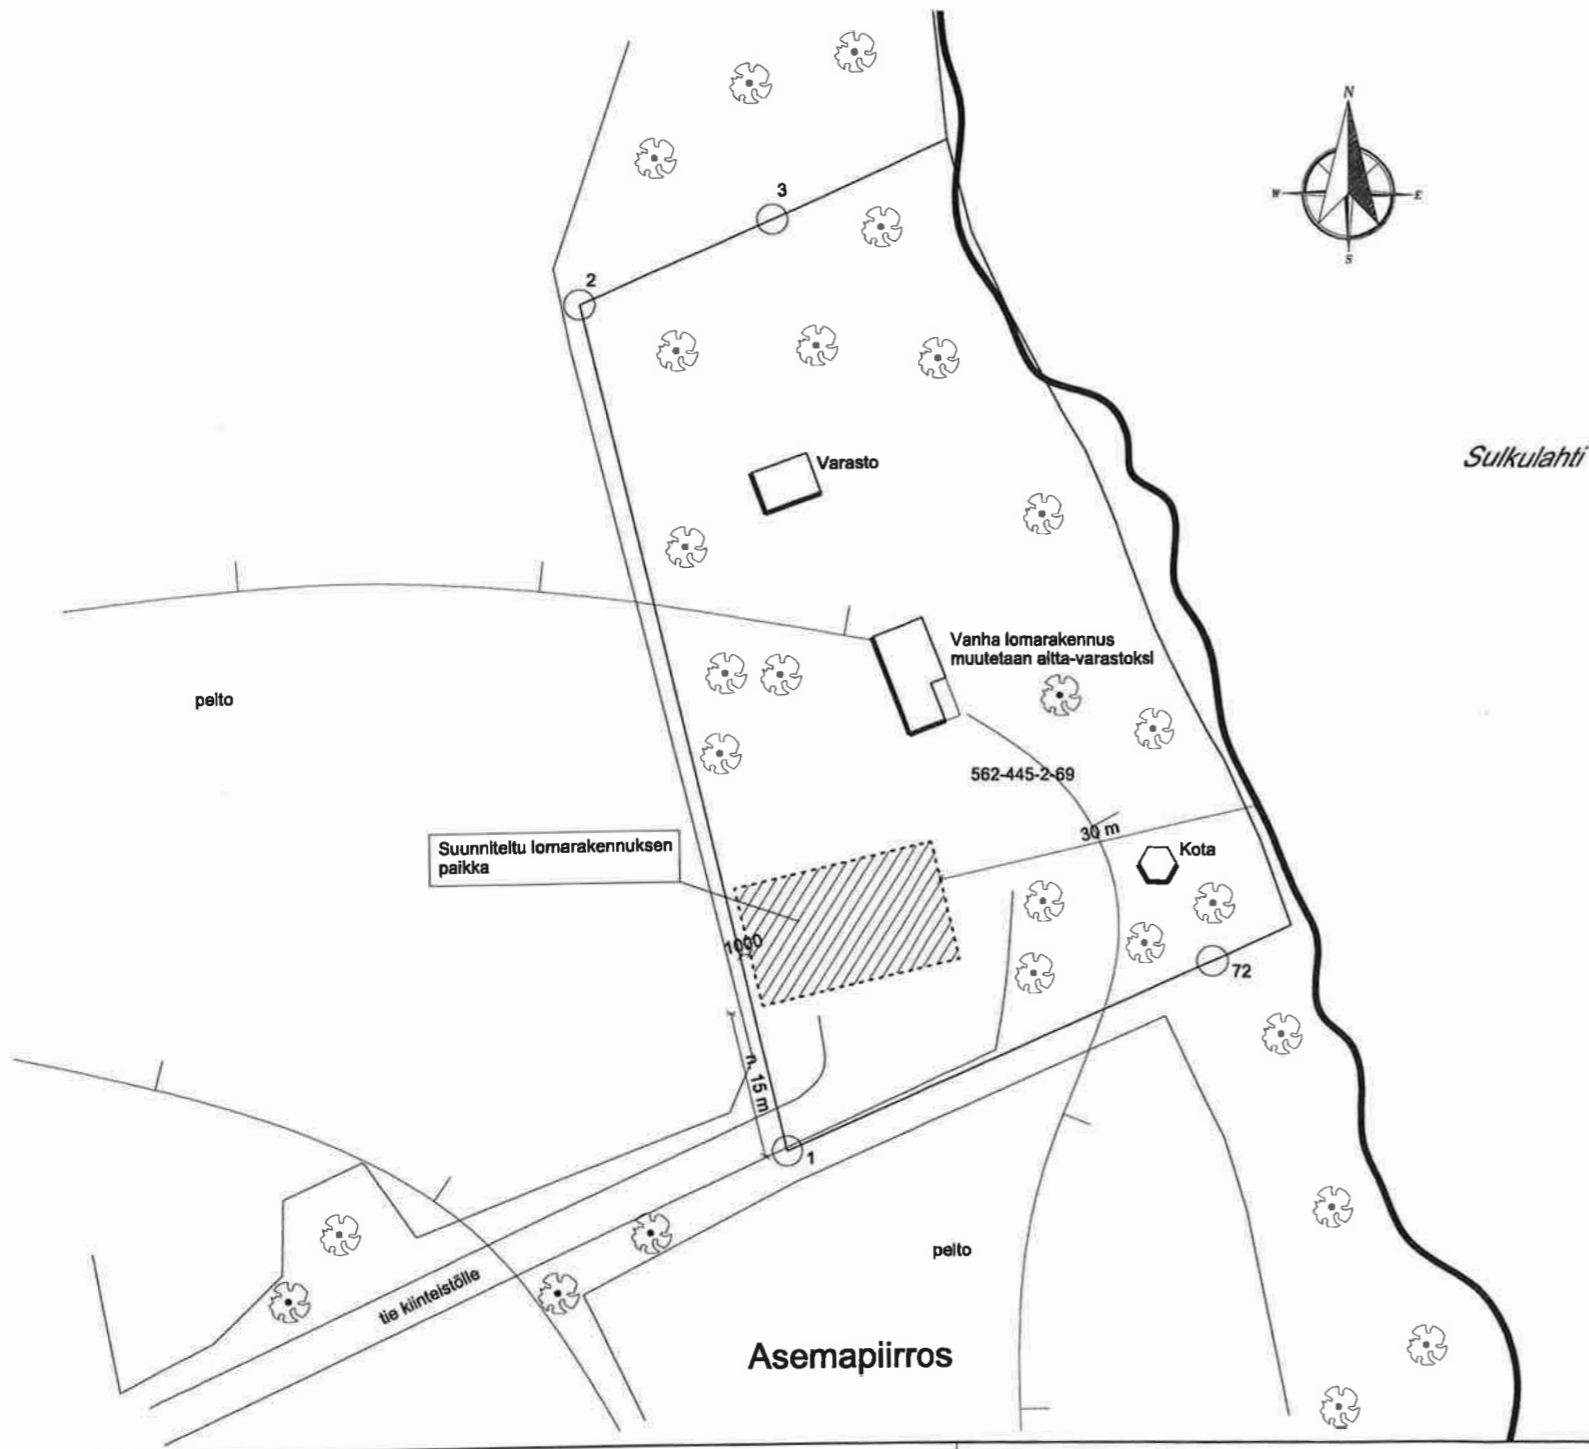


TUNN., LUKUM., MUUTOS			NIMI, PVM	
Kaupunginosa	Korttelialue	Tonttitro	Viranomaisenmerkintä	
445	Pänkälä	2:69	Piirustaja	Juok.no
Rakennustöidenpöytä	Uudisrakennus		Pääpiirustus	
Rakennuskohde	Lomarakennus		Piirustuksen sisältö	Mittakaava
			Asemapiirros	1:500

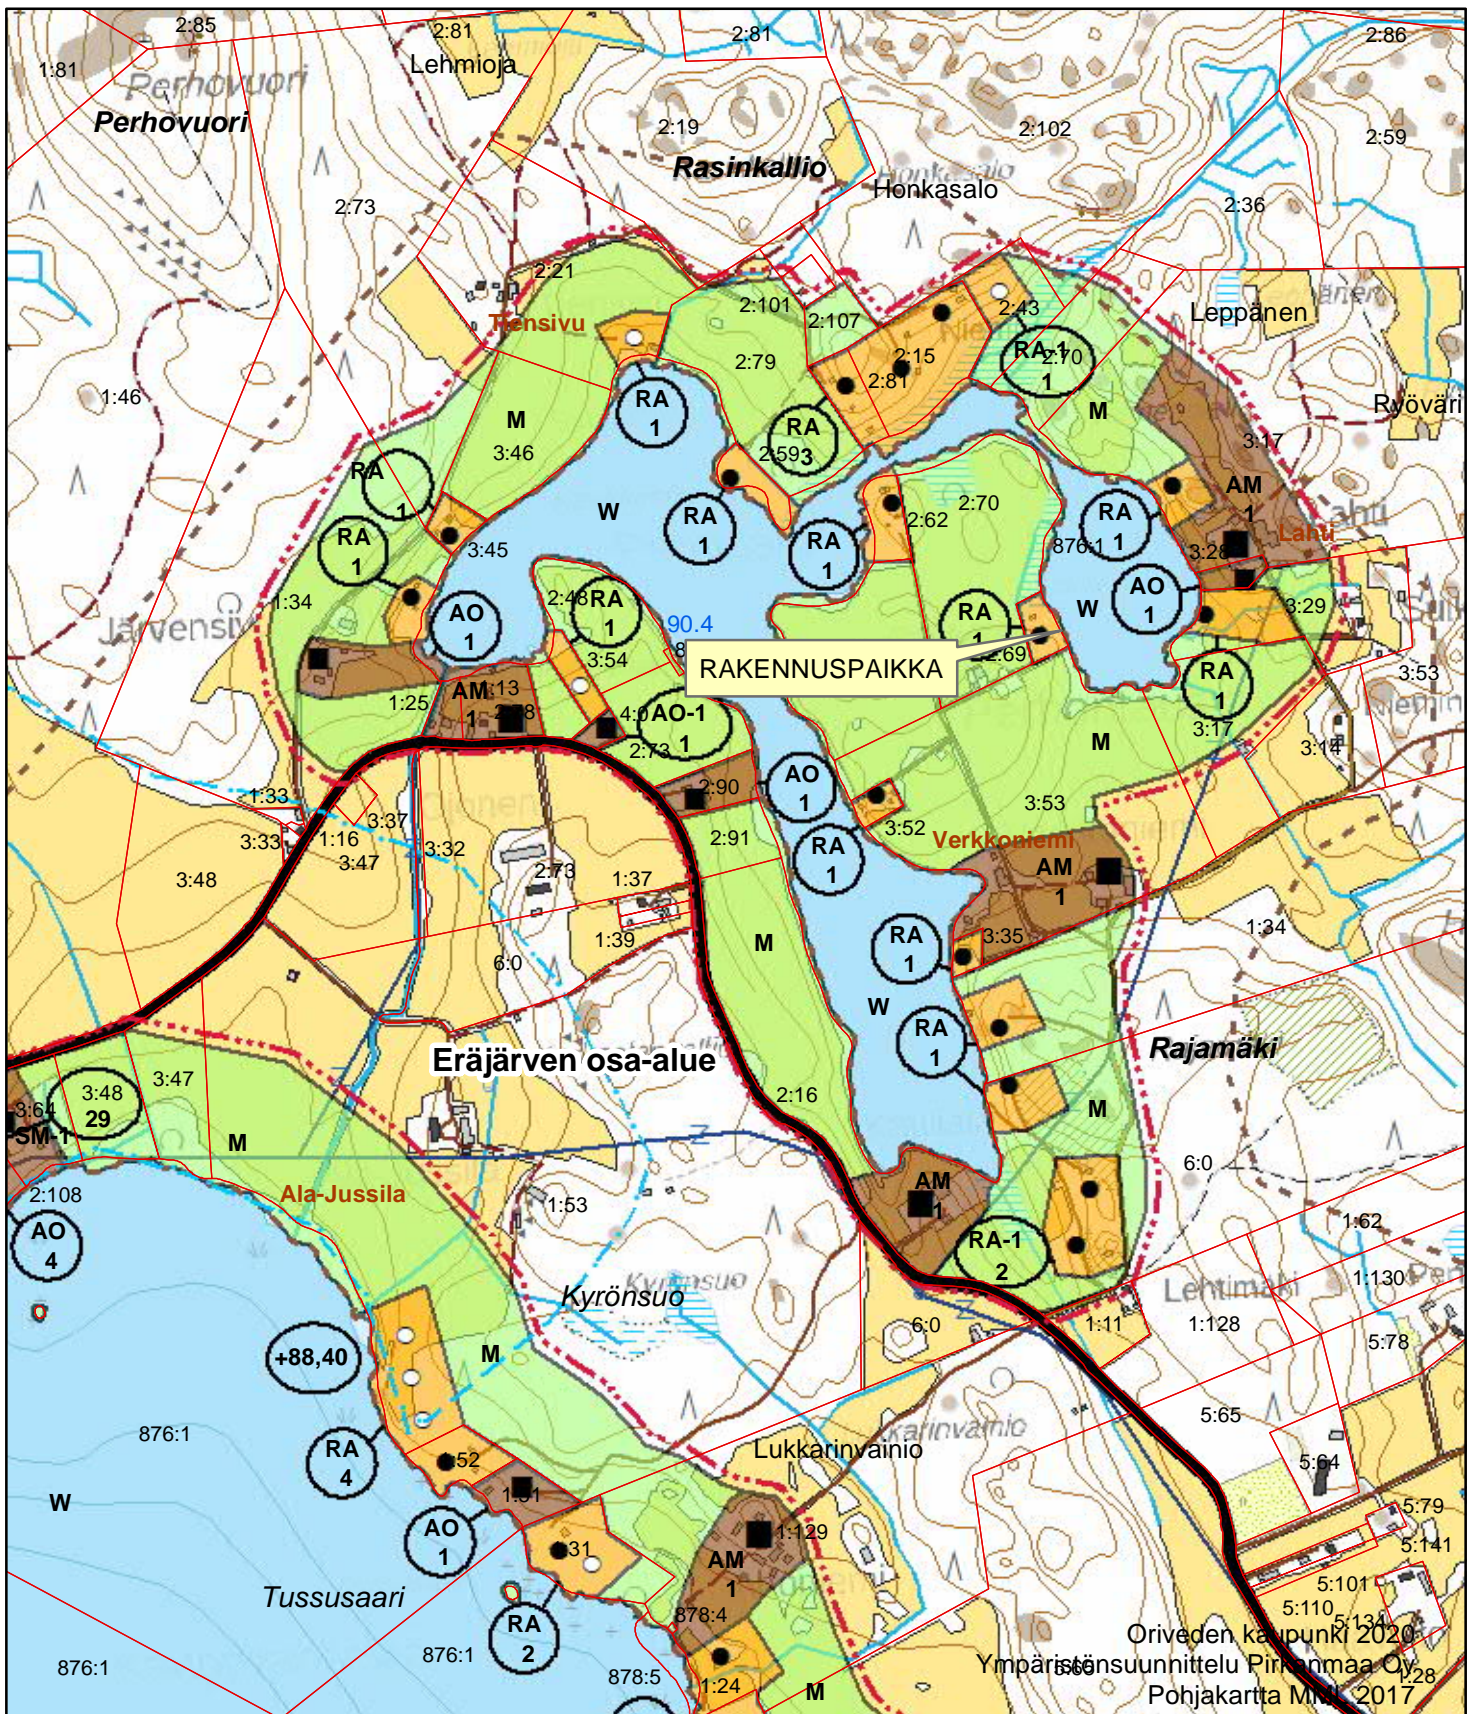

ORIVEDEN RANTAOSAYLEISKAAVA EHDOTUS
 Pohjoisen, eteläisen, Eräjärven ja Längelmäen osalueet
 Kaupunginvaltuusto hyväksynyt 14.9.2020
 (Pysytetty aikaisemmat hyväksymispäätökset, päätös ei lainvoimainen)

Ote ROYK (merkinnät viitteellisiä)
 Viralliset kaavakartat PDF tiedostoina 1:10000

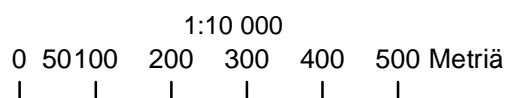

OTE Pirkanmaan maakuntakaava 2040 (ei mittakaavassa)

