

RAKENNEKERROKSET

KANTAVA KERROS 150mm 0/32 KaM

JAKAVA KERROS 250mm 0/65 KaM


SUODATINKERROS 200mm 0/8 Hk

F300 XPS-ERISTELEVY 50mm

SUODATINKERROS 150mm 0/8 Hk

VAIHTOEHTOISESTI SUODATINKERROKSEN JA
ERISTELEVYN SIJAAN KIILATAAN ALIN KERROS
KALLIONVARAISENA 0/16 KaM + N3 KANGAS

0,25 2,25 2,25 0,25

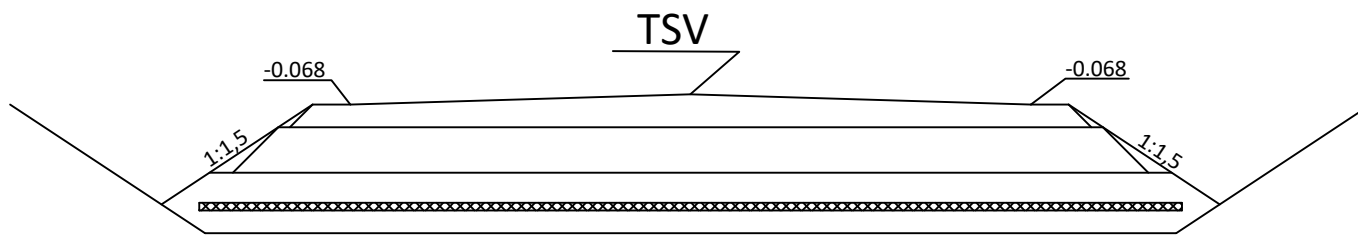

MUUTOS			
ORIVEDEN KAUPUNKI Tekniset palvelut Keskustie 23 35300 ORIVESI		PÄIVÄYS 31.8.2022 SUUNN. M. Carlsson NÄHTÄVILLÄ: HYVÄKSYTTY:	
Hautakankaan alueen katusaneeraus, vaihe 2 Tyyppipoikkileikkaus Petäjätie PL 130 - 480		MITTAKAAVA 1:50 PIIRUSTUKSEN N:O 3-2	
Korkeustaso N 2000 , koordinaatisto ETRS GK24		LITTYY PIIR.N:O	