



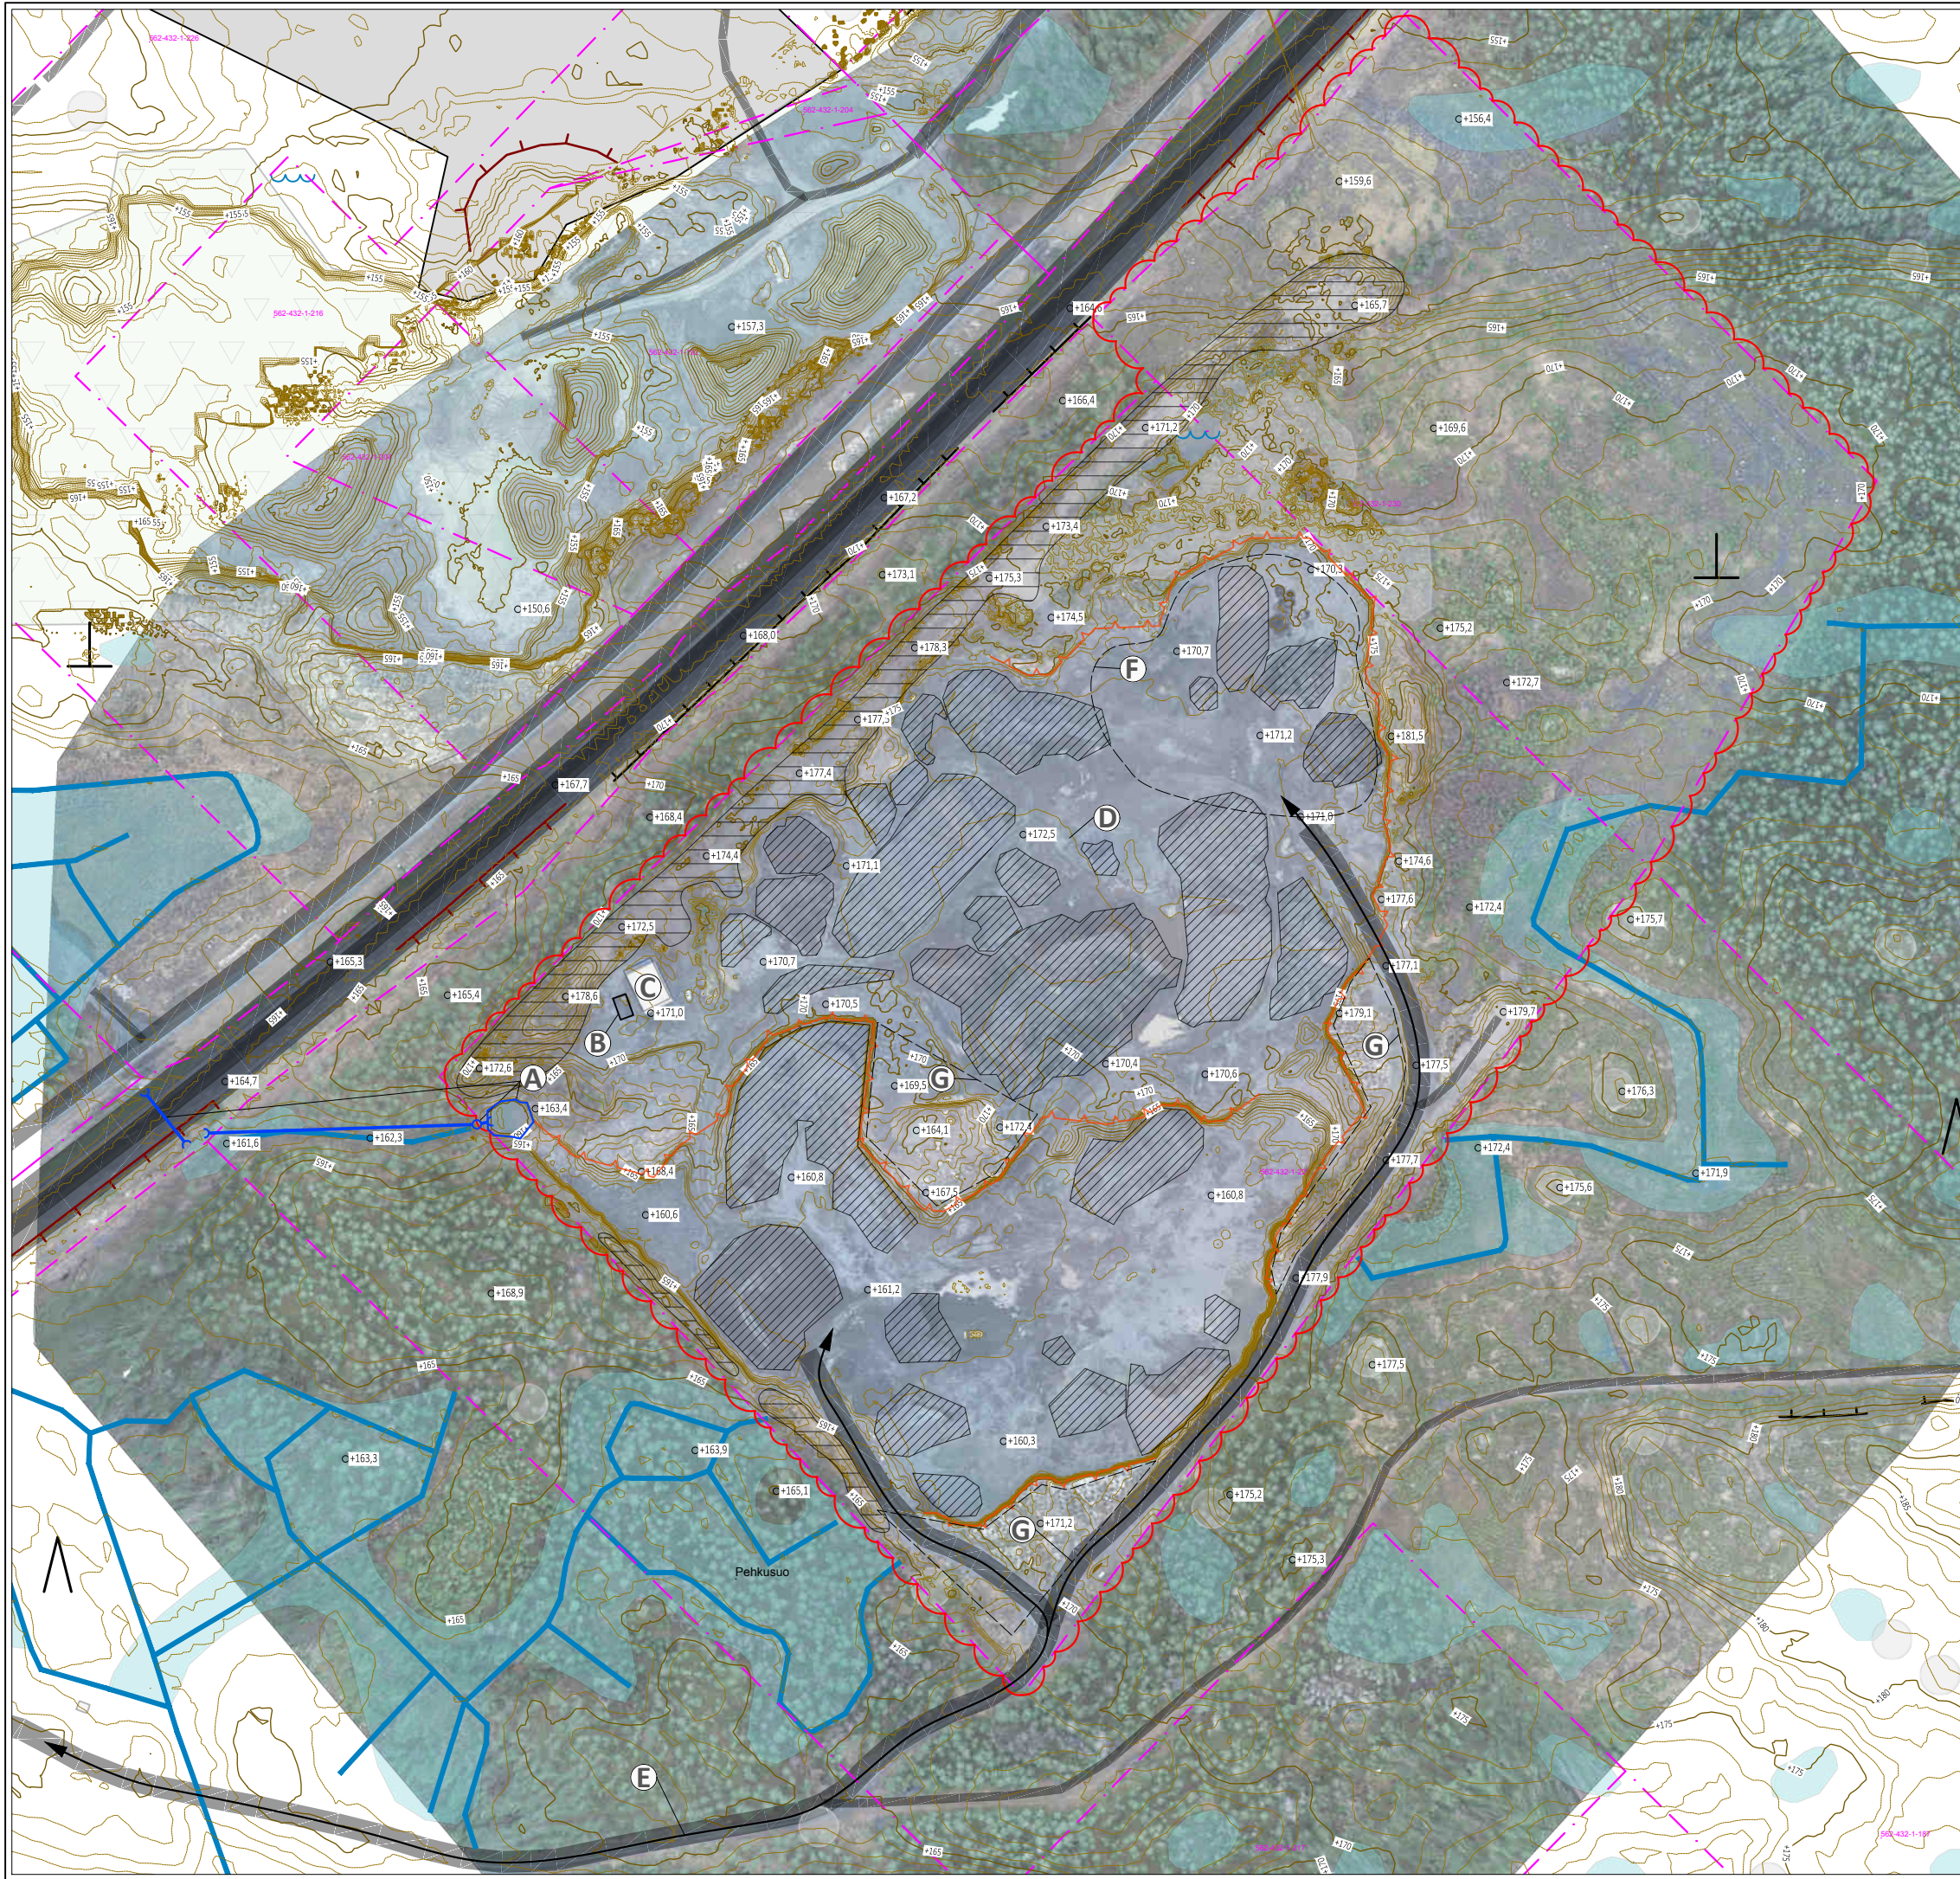

- Selitteet kirjainviiteillä:
- A. Valumavesien käsittely ja purku
 - selkeytysallas, viivästystilavuus arviolta noin 200 m³
 - vedet poistuvat d600mm puolirumpuun, joka johtaa kaivoon, ja sieltä toista d600mm puolirumpua VT9 ojaan
 - VT9 ojasta vedet poistuvat d800mm rumpua pitkin VT9 luoteispuolen suoalueelle
 - B. Asfaltoitu työkoneiden säilytys- ja tankkauspaikka
 - C. Hiekkoitussepin säilytyspaikka (pressuhalli)
 - D. Nykyinen korkopukki ottamistoiminnan korkeusasemien hallintaan
 - E. Murskeenajon reitit (esitetty paremmin ottamissuunnitelmatekstissä)
 - lukollinen puomi reitillä ennen Yliskyläntietä
 - F. Likimääräinen asfalttiaseman toiminta-alue toimintajaksojen aikana
 - G. Alustava arvio kuluva lupakauden puitteissa irrotettavista alueista, n. 60 000 m³ltr

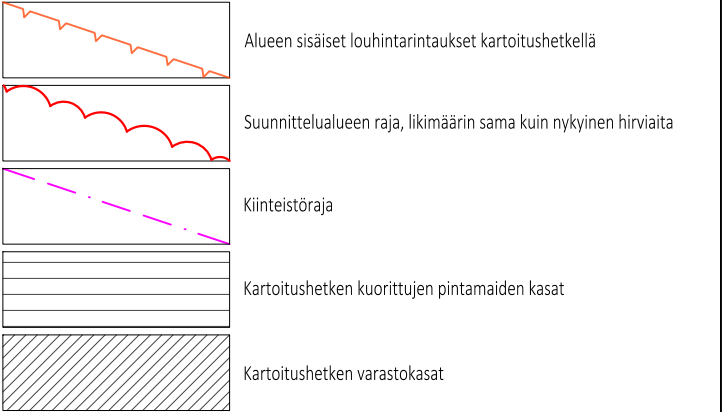

Koordinaattijärjestelmä ETRS-GK24
Korkeusjärjestelmä N2000

Tausta-aineistot:

- Maanmittauslaitos, 2m korkeusmalli 2012
- Fotogrammetrinen drone-kartoitus 11.11.2021, Sitowise Oy / Matias Tuominen
- Päivitetty korkeusmalli suunnittelualueelta
- Ortoilmakuva
- Maanmittauslaitos, kiinteistökartta, luettu 19.10.2021
- Maanmittauslaitos, maastotietokanta, luettu 19.10.2021

Rakennuskohteen nimi ja osoite	
Kultamaa kallionotto	
Orivesi	
Piirustuksen sisältö	Mittakaavat
Ottamissuunnitelma	
Suunnittelualue ja nykytilanne	1:3000
Suunn.ala	Työnumero
YMP	YKK66642
Piir.no	P01
Muutos	
Päiväys	
09.02.2022	
Suunnittelija	
Vesa-Petri Helenius	
Hyväksyjä	
Juha Wälkangas	