


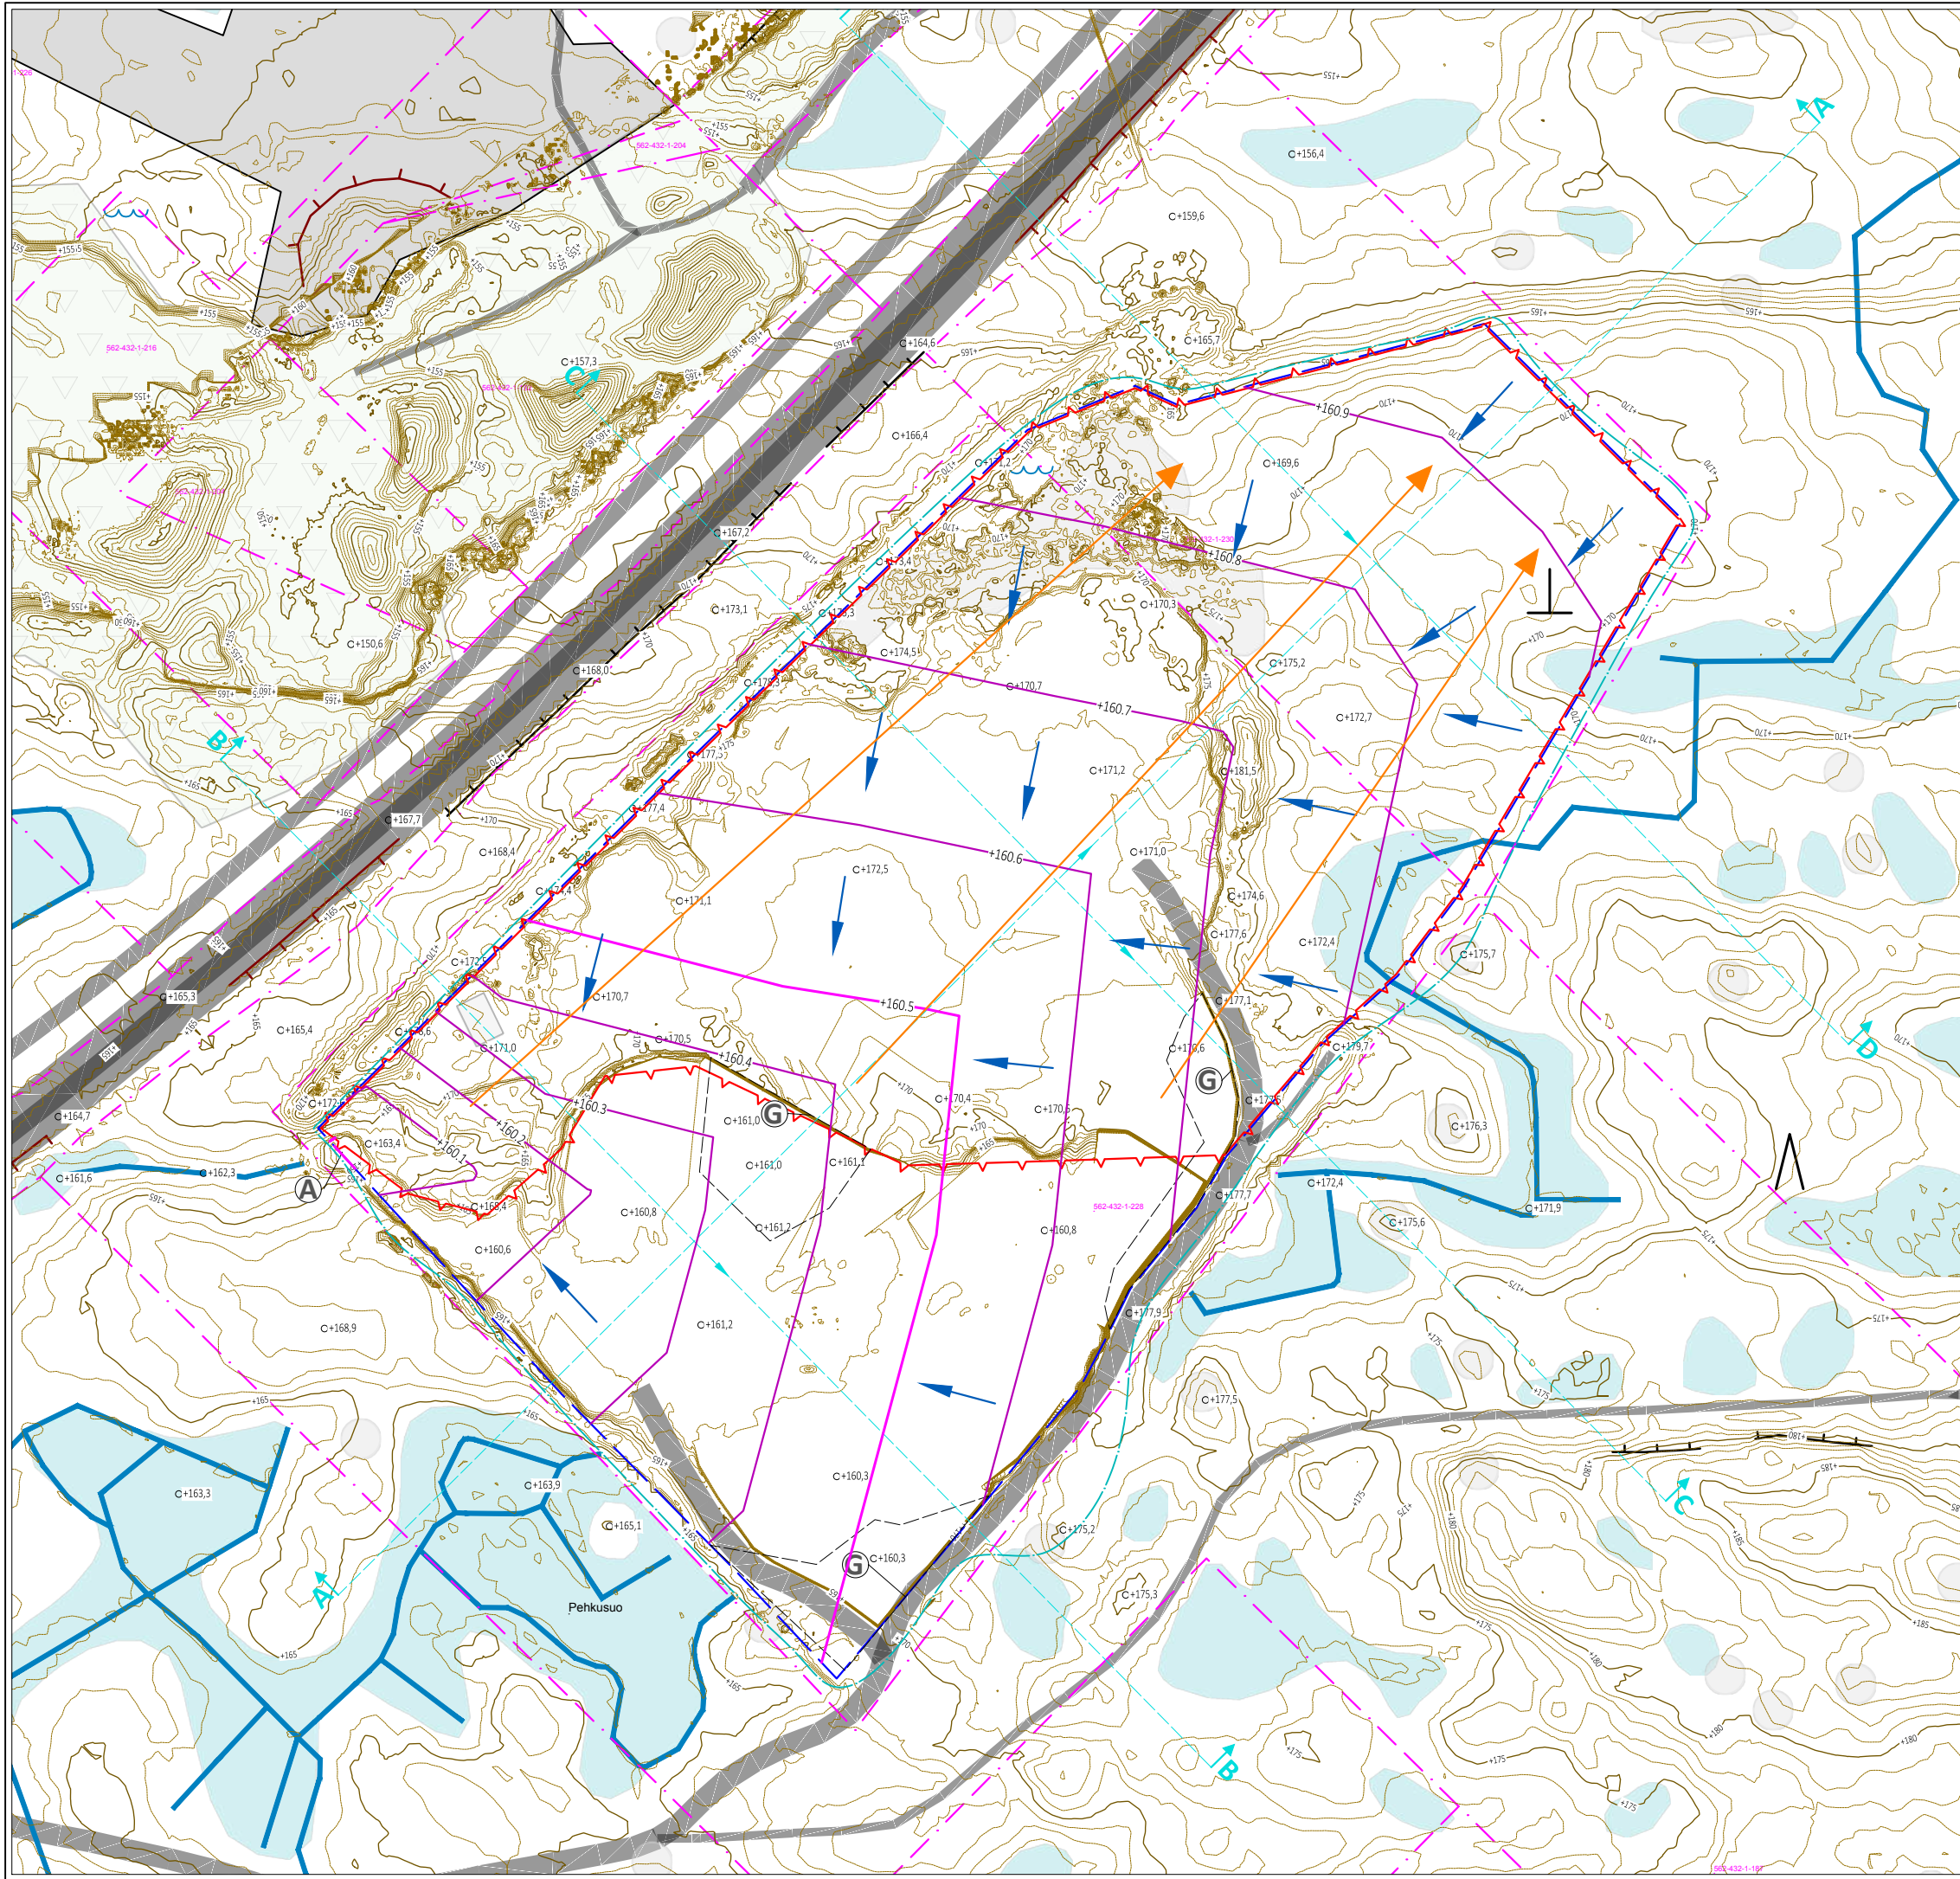

Selitteet kirjainviiteillä:


- A. Valumavesien käsittelyallas, josta vedet purkavat ojaa pitkin länteen 9-tien varren ojaan viivästystilavuus arviolta noin 200 m³
- G. Maanpintamallista mallinnettu pois oletus kuluvan lupakauden puitteissa irrotettavasta kalliosta.



Kallionoton etenemisen periaatteelliset linjat



Valuma-alue 19,9 ha

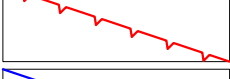


Louhinnan alue, 13,1 ha



Ottamisaue 18,4 ha



Kiinteistöraja

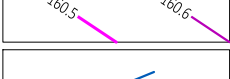

Pohjatasen suuntaa antava muoto



Valumavesien valumasuunta

Koordinaattijärjestelmä ETRS-GK24
Korkeusjärjestelmä N2000

Tausta-aineistot:

- Maanmittauslaitos, 2m korkeusmalli 2012
- Fotogrammetrinen drone-kartoitus 11.11.2021, Sitowise Oy / Matias Tuominen
- Päivitetty korkeusmalli suunnittelualueelta
- Ortoilmakuva
- Maanmittauslaitos, kiinteistökartta, luettu 19.10.2021
- Maanmittauslaitos, maastotietokanta, luettu 19.10.2021

Rakennuskohteen nimi ja osoite

Kultamaa kallionotto

Orivesi

Piirustuksen sisältö	Mittakaavat
Ottamissuunnitelma	
Kallionoton eteneminen ja hulevesien hallinta	1:3000
Suunn.ala	Työnumero
YMP	YKK66642
	P02



Vuorokatu 2
33100 Tampere
020 747 6000
www.sitowise.com



Päiväys	Suunnittelija	Hyväksyjä
09.02.2022	Vesa-Petri Helenius	Juha Wälikangas