


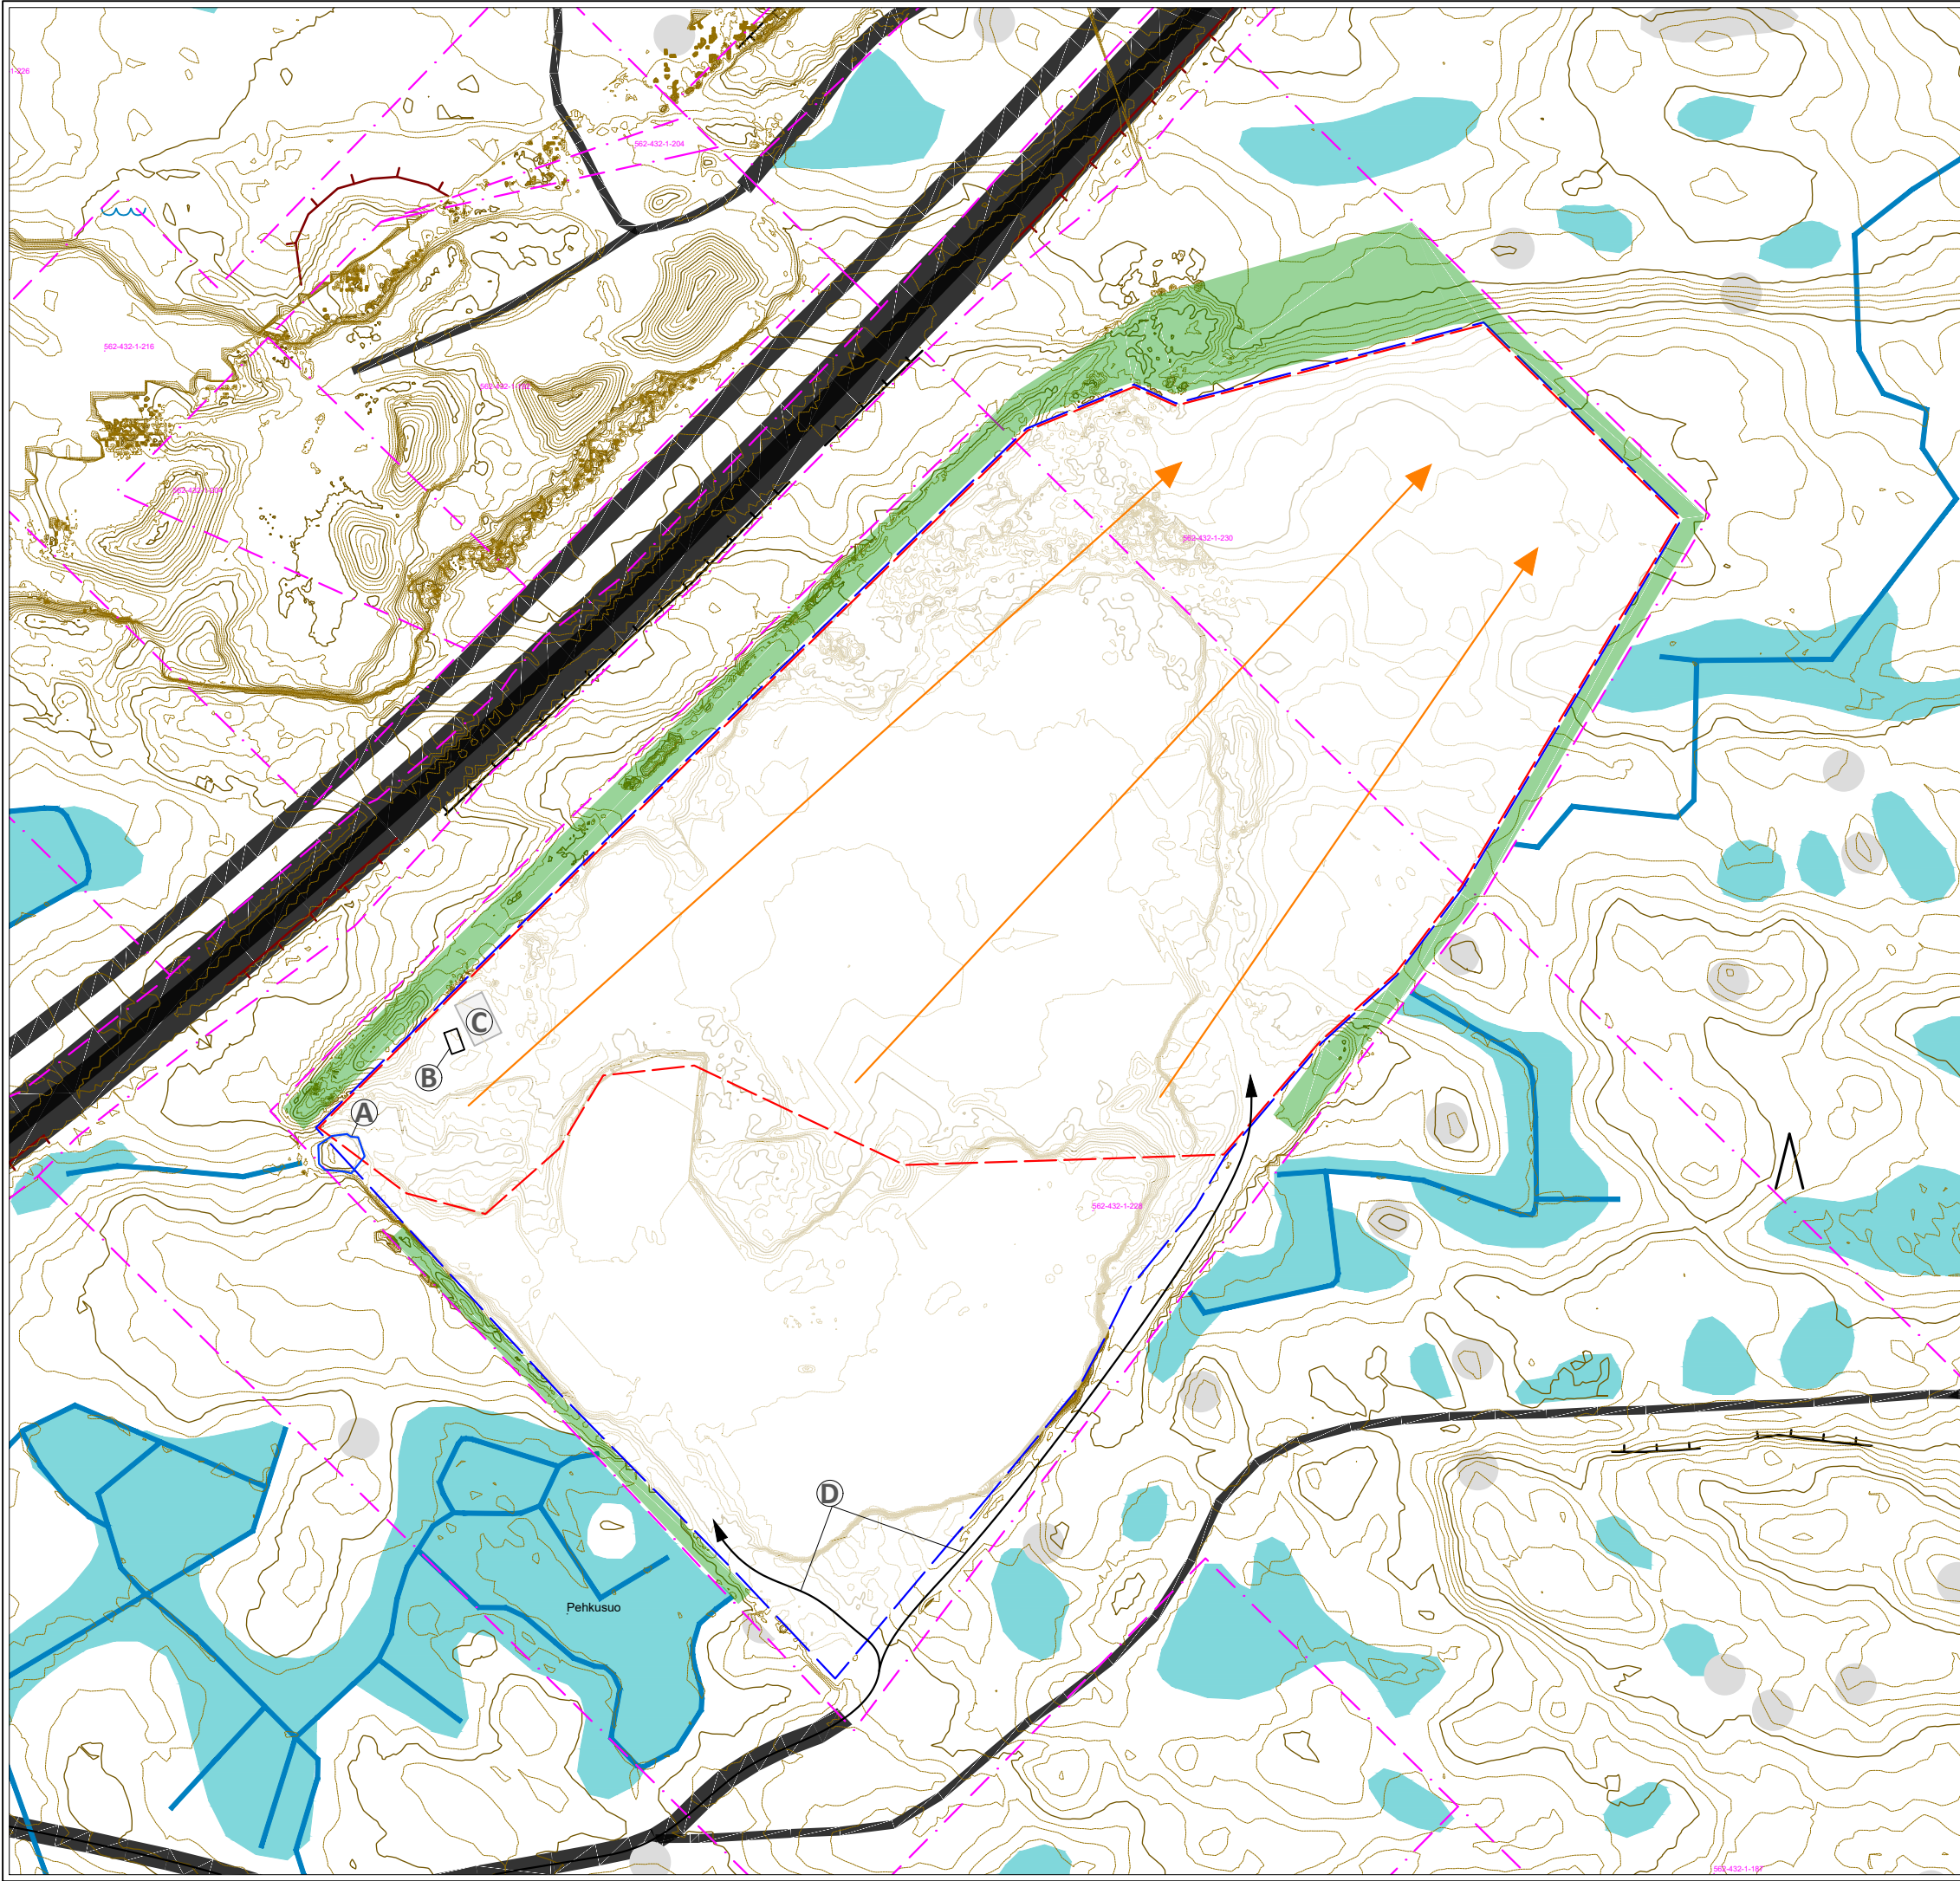

Selitteet kirjainviiteillä:

A.

Valumavesien käsittelyallas pysyy nykyisellään, mutta suurennetaan tarvittaessa louhimalla louhoksen pohjan puolella

B.

Asfaltoitu työkoneiden säilytys- ja tankkauspaikka

- siirretään louhinnan edetessä sopivassa vaiheessa pohjatasolle myöhemmin valittavaan kohtaan

C.

Hiekkoitussepin säilytyspaikka (pressuhalli)

- siirretään louhinnan edetessä sopivassa vaiheessa pohjatasolle myöhemmin valittavaan kohtaan

D.

Murskeenajon reitit louhoksen ylä- ja alatasoille

- kulkureittejä siirretään työn edetessä louhinnan tieltä tarpeen mukaan

Ottamisalue, määrittää seuraavien toimintojen sijoittumisen: rikotus, murskaus, seulonta, varastointi ja kuormaus

Louhittava alue, eli poravaunun toiminta-alue

Kallionoton etenemisen periaatteelliset linjat

Kiinteistöraja

Kuorintamaakasojen tilavaraukset; kasat torjuvat melun leviämistä

Koordinaattijärjestelmä ETRS-GK24

Korkeusjärjestelmä N2000

Tausta-aineistot:

- Maanmittauslaitos, 2m korkeusmalli 2012

- Fotogrammetrinen drone-kartoitus 11.11.2021, Sitowise Oy / Matias Tuominen

- Päivitetty korkeusmalli suunnittelualueelta

- Ortoilmakuva

- Maanmittauslaitos, kiinteistökartta, luettu 19.10.2021

- Maanmittauslaitos, maastotietokanta, luettu 19.10.2021

Rakennuskohteen nimi ja osoite

Kultamaa kallionotto

Orivesi

Piirustuksen sisältö

Mittakaavat

Ottamissuunnitelma

Toimintojen sijoittelu

1:3000

Suunn.ala

Työnumero

Piir.no

Muutos

YMP

YKK66642

P03

Päiväys

Suunnittelija

Hyväksyjä

28.01.2022

Vesa-Petri Helenius

Juha Wälikangas

Vuorheenkatu 2
33100 Tampere
020 747 6000
www.sitowise.com