


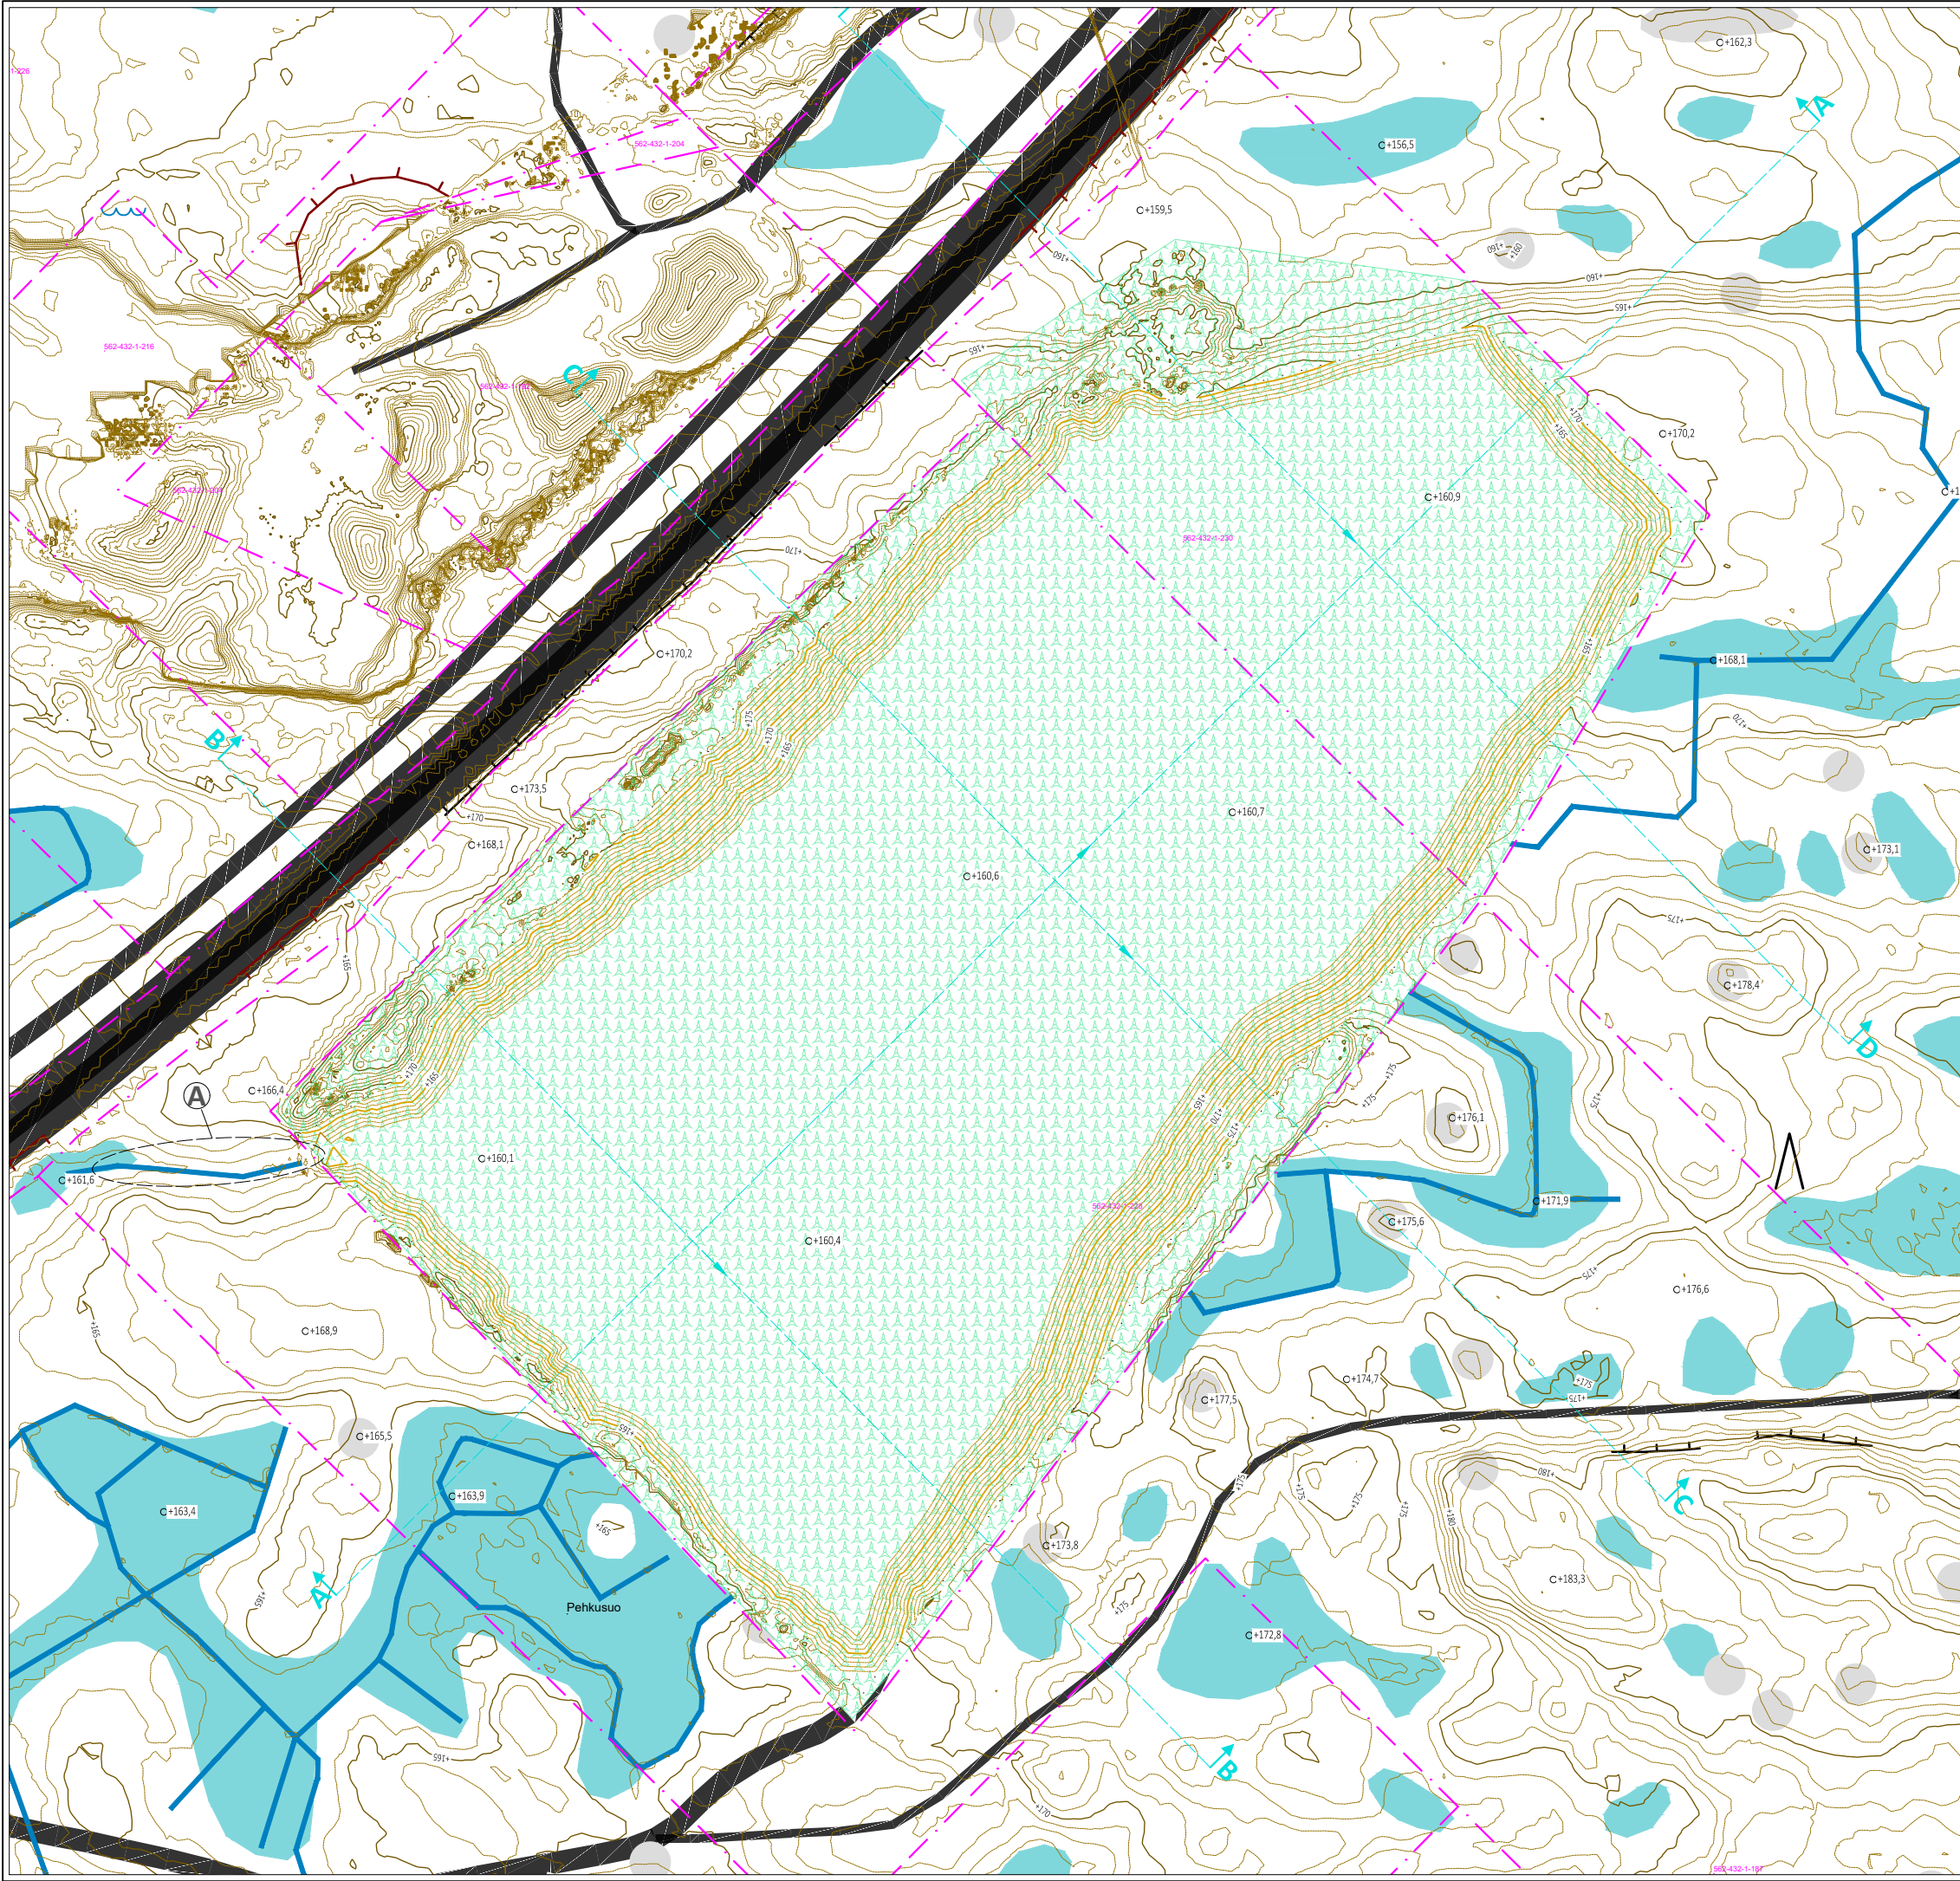

Selitteet kirjainviiteillä:

A. Maisemoinnin valmistuttua valumavesien selkeytysallas jätetään paikoilleen. Selkeytysaltaan jälkeisen hulevesien purkureitin putket ja kaivot puretaan pois ja korvataan avo-ojalla tukkeutumisten varalta (louhoksen pohjalle voisi kertyä vettä metsätalouskäyttöä haittaavasti)

Kiinteistöraja

Maisemoitava alue 21,6 ha

Koordinaattijärjestelmä ETRS-GK24
Korkeusjärjestelmä N2000

Tausta-aineistot:

- Maanmittauslaitos, 2m korkeusmalli 2012
- Fotogrammetrinen drone-kartoitus 11.11.2021, Sitowise Oy / Matias Tuominen
- Päivitetty korkeusmalli suunnittelualueelta
- Ortoilmakuva
- Maanmittauslaitos, kiinteistökartta, luettu 19.10.2021
- Maanmittauslaitos, maastotietokanta, luettu 19.10.2021

Rakennuskohteen nimi ja osoite

Kultamaa kallionotto

Orivesi

Piirustuksen sisältö	Mittakaavat
Ottamissuunnitelma	
Kallionoton lopputilanne	1:3000
Suunn.ala	Työnumero
YMP	YKK66642
Piir.no	P04
Muutos	

Päiväys
28.01.2022

Suunnittelija
Vesa-Petri Helenius

Hyväksyjä
Juha Wälikangas

Vuorheenkatu 2
33100 Tampere
020 747 6000
www.sitowise.com