




Maastoleikkaus A-A

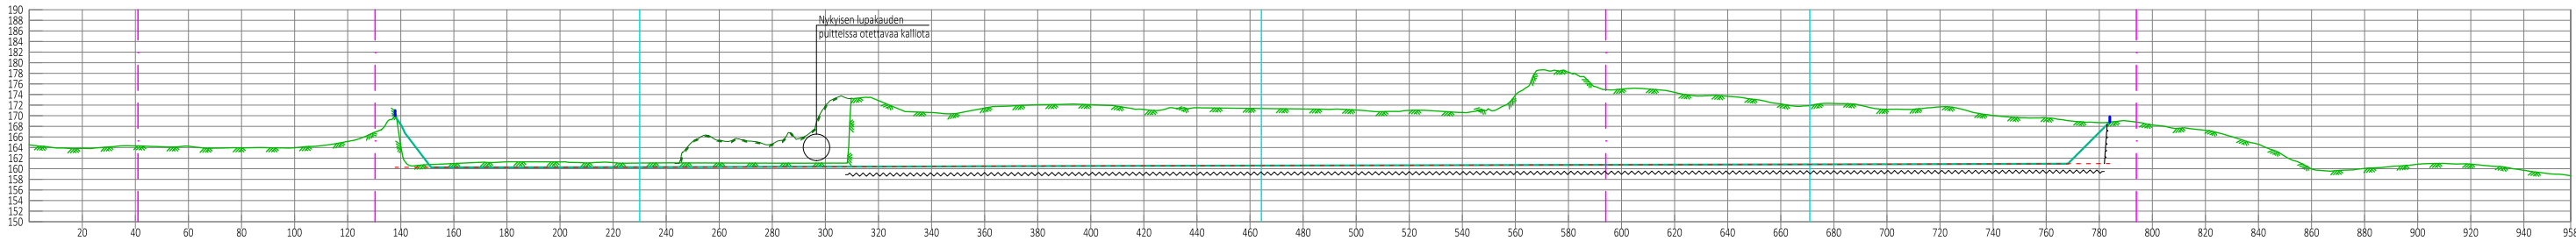



Maastoleikkaus B-B

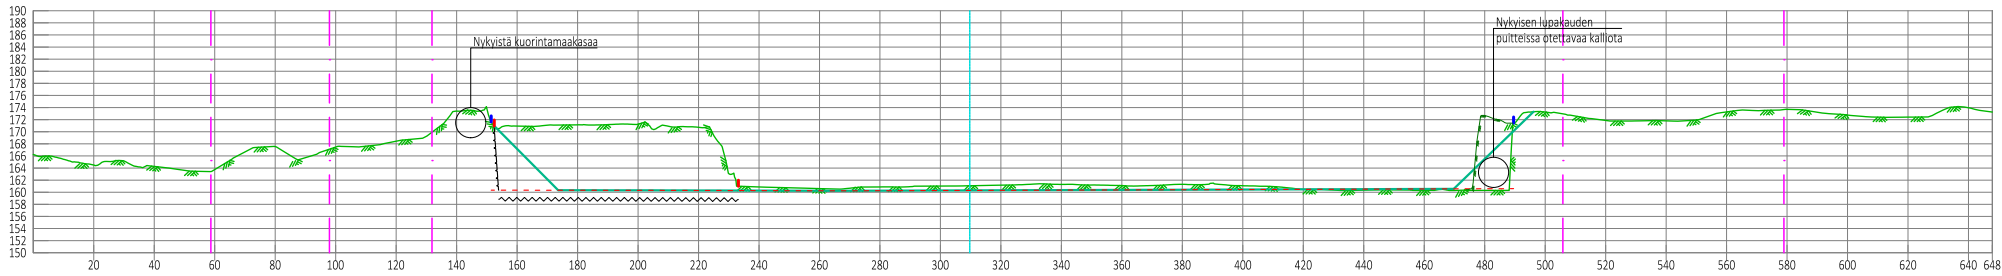

Maastoleikkaus C-C

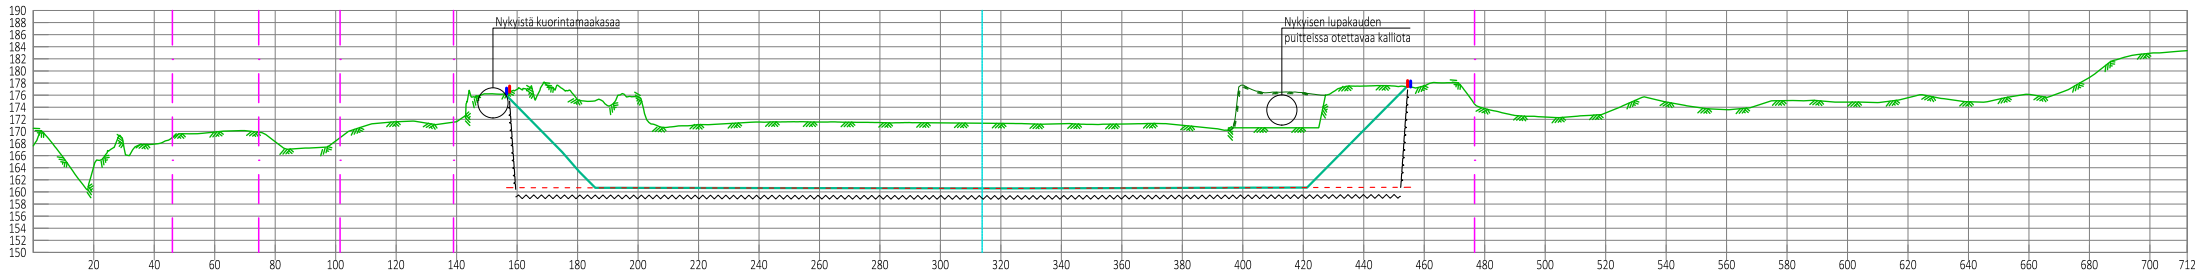

Maastoleikkaus D-D

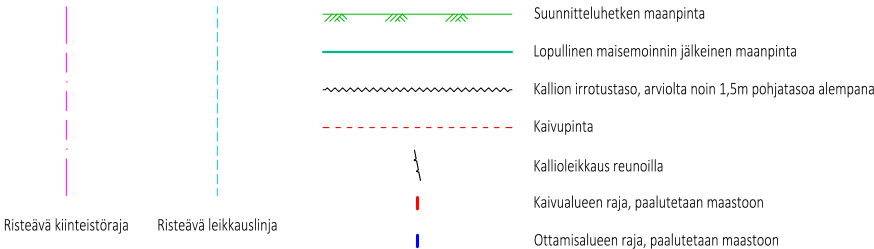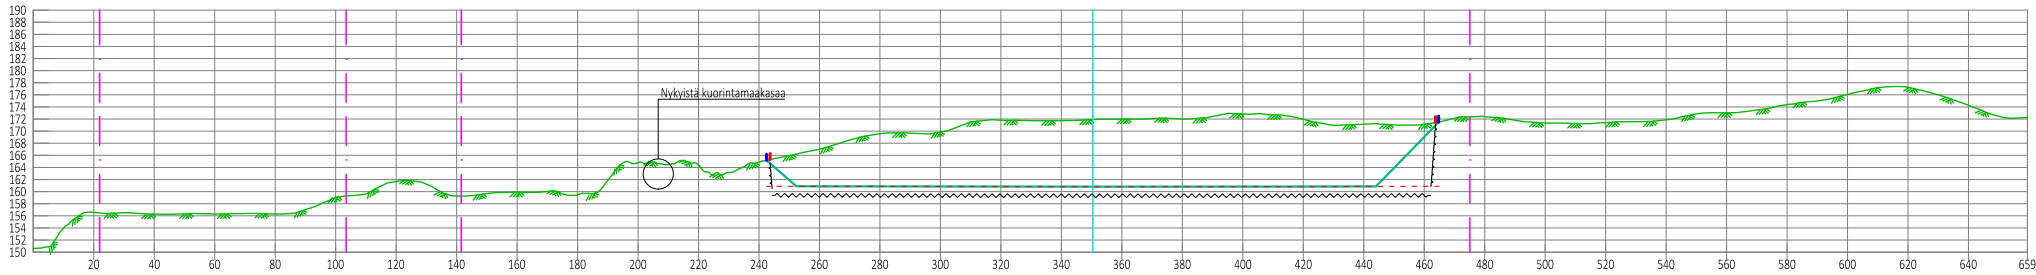

Koordinaattijärjestelmä ETRS-GK24
Korkeusjärjestelmä N2000

Tausta-aineistot:

- Maanmittauslaitos, 2m korkeusmalli 2012
- Fotogrammetrinen drone-kartoitus 11.11.2021, Sitowise Oy / Matias Tuominen
- Päivitetty korkeusmalli suunnittelualueelta
- Ortoilmakuva
- Maanmittauslaitos, kiinteistökartta, luettu 19.10.2021
- Maanmittauslaitos, maastotietokanta, luettu 19.10.2021

Rakennuskohteen nimi ja osoite			Piiirustuksen sisältö			Mittakaavat		
Kultamaa kallionotto			Ottamissuunnitelma			1:1250 / 1:2500		
Orivesi			Maastoleikkaukset					
				Suunn.ala		Yönumero	Piir.no	Muutos
Päiväys		Suunnittelija		Yvääksyjä		YMP YKK66642 P05		
09.02.2022		Vesa-Petri Helenius		Juha Wälikangas				