



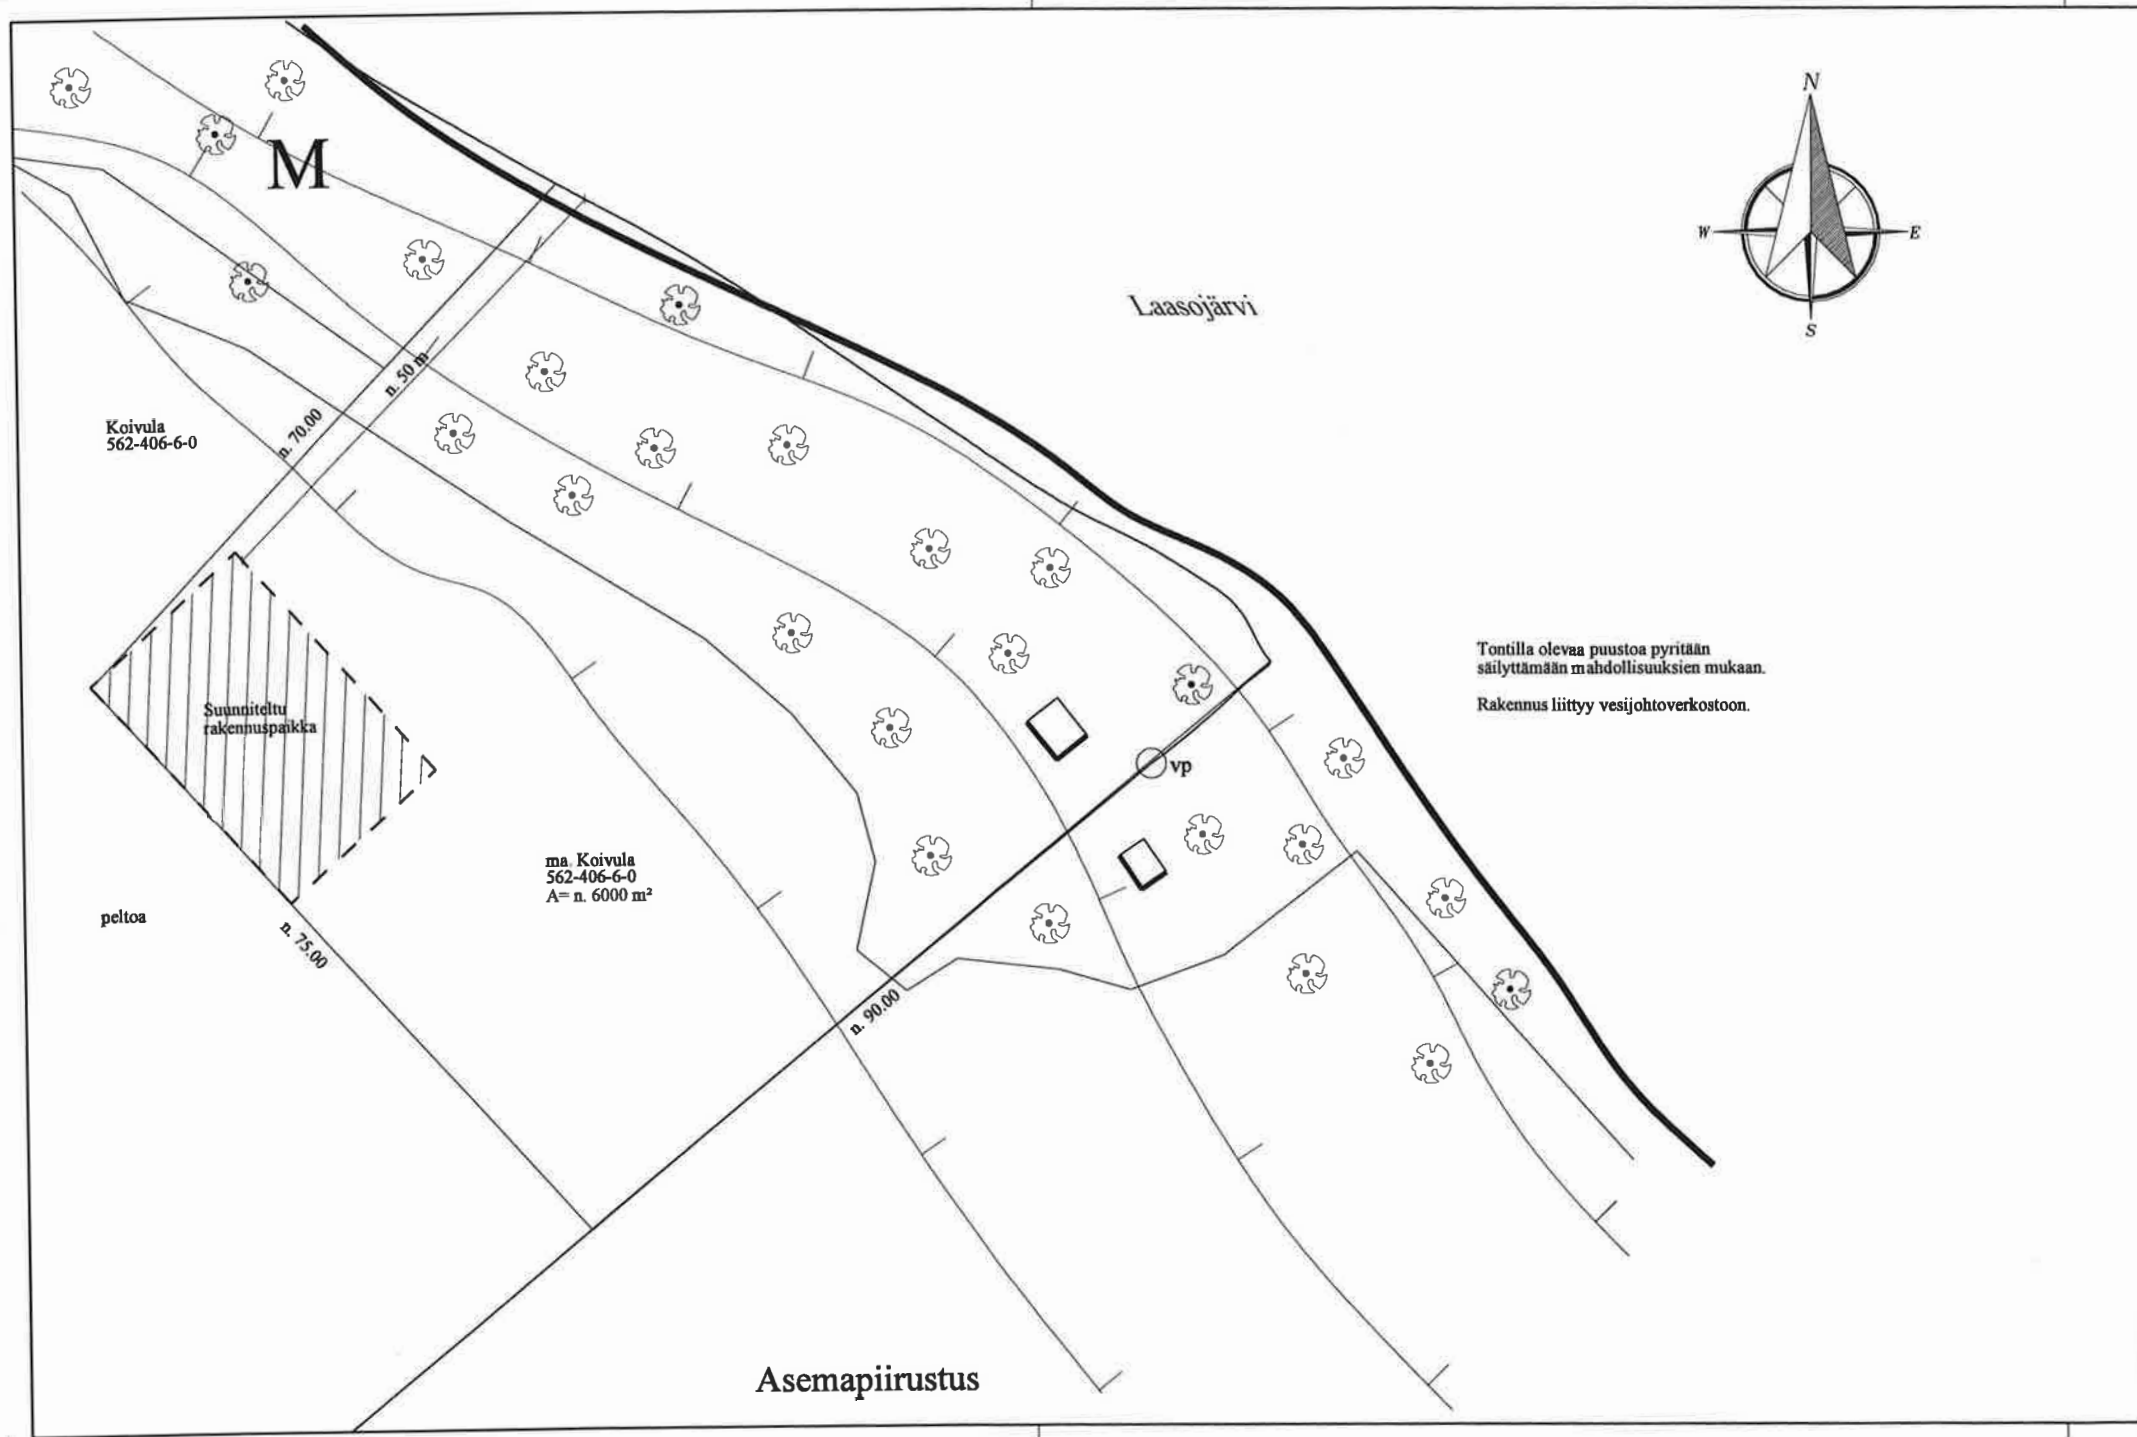

TUNN. LUKUM. MUUTOS			NIMIM. PVM	
Kaupunginosa	Karttitila	Tonttiläro	Viranomaisen merkintä	
406	ma. Kouvula	6.0		
Rakennustilamäärä			Piirustustyyli	Jouluk. no
Uudisrakennus			Pääpiirustus	
Rakennuskoko			Piirustuksen sisältö	Mittakaava
			Asemapiirustus	1:500

Karttaote

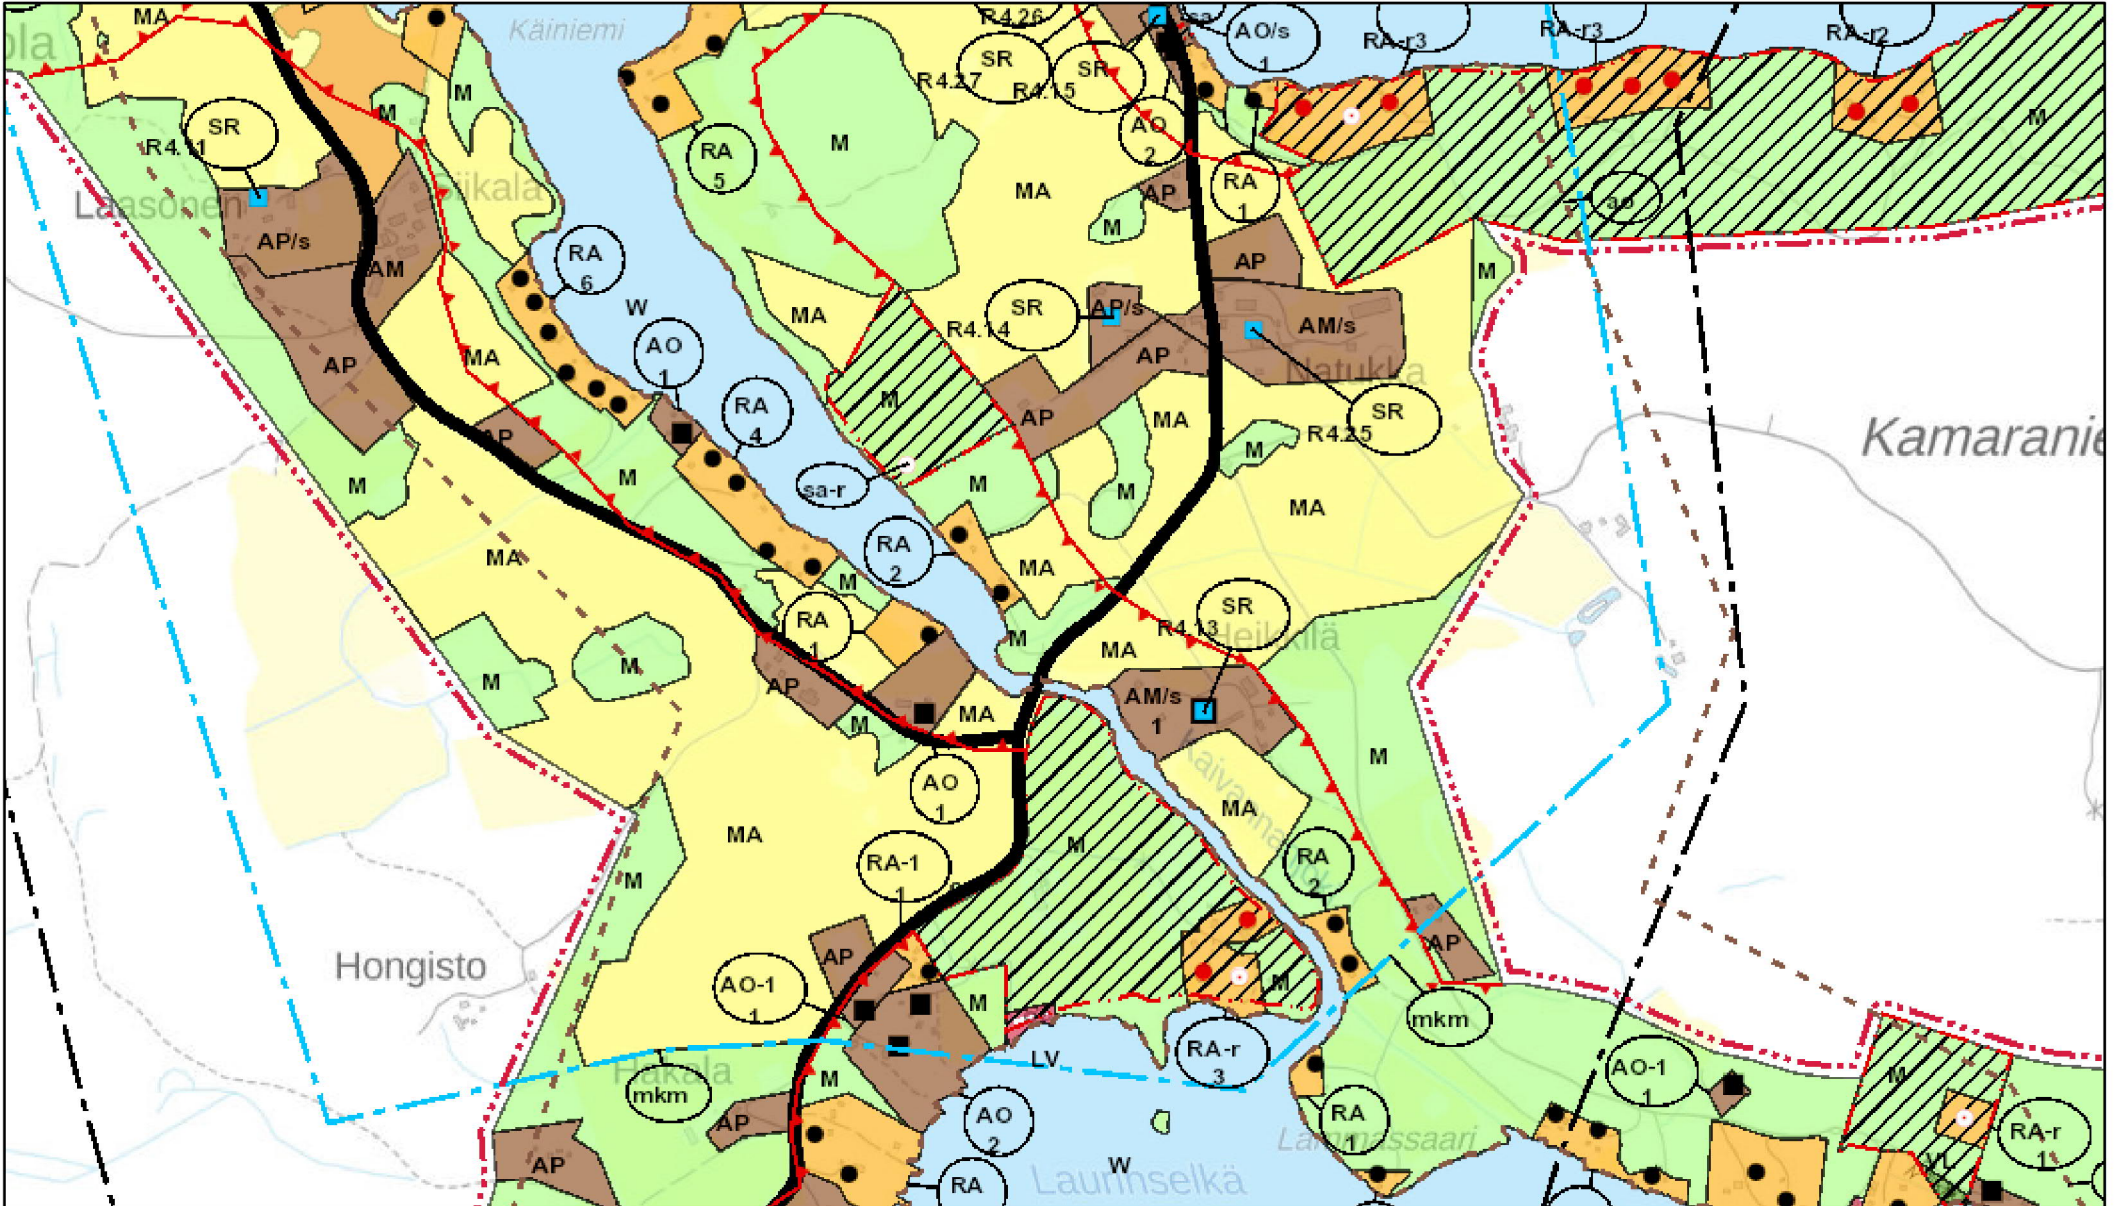

9.8.2022 8.38.47

1:10,000

