


Ajoradan tasausviivan korkeus
10 metrin välein

Sivukaltevuus

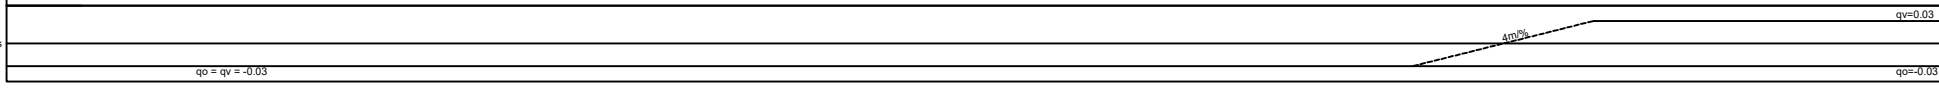

MUUTOS		PAIVÄYS 31.8.2022
ORIVEDEN KAUPUNKI		SUUNN. M. Carlsson
Tekniset palvelut		NÄHTÄVILLÄ:
Keskustie 23 35300 ORIVESI		HVVÄKSYTTY:
Hautakankaan alueen katusaneeraus, vaihe 2		MITTAKAAVA 1:1000/1:100
Petäjätien pituusleikkaus		PIIRUSTUKSEN N:O 2-1
Korkeustaso N 2000, koordinaatisto ETRS GK24		LITTYY PIIR. N:O