


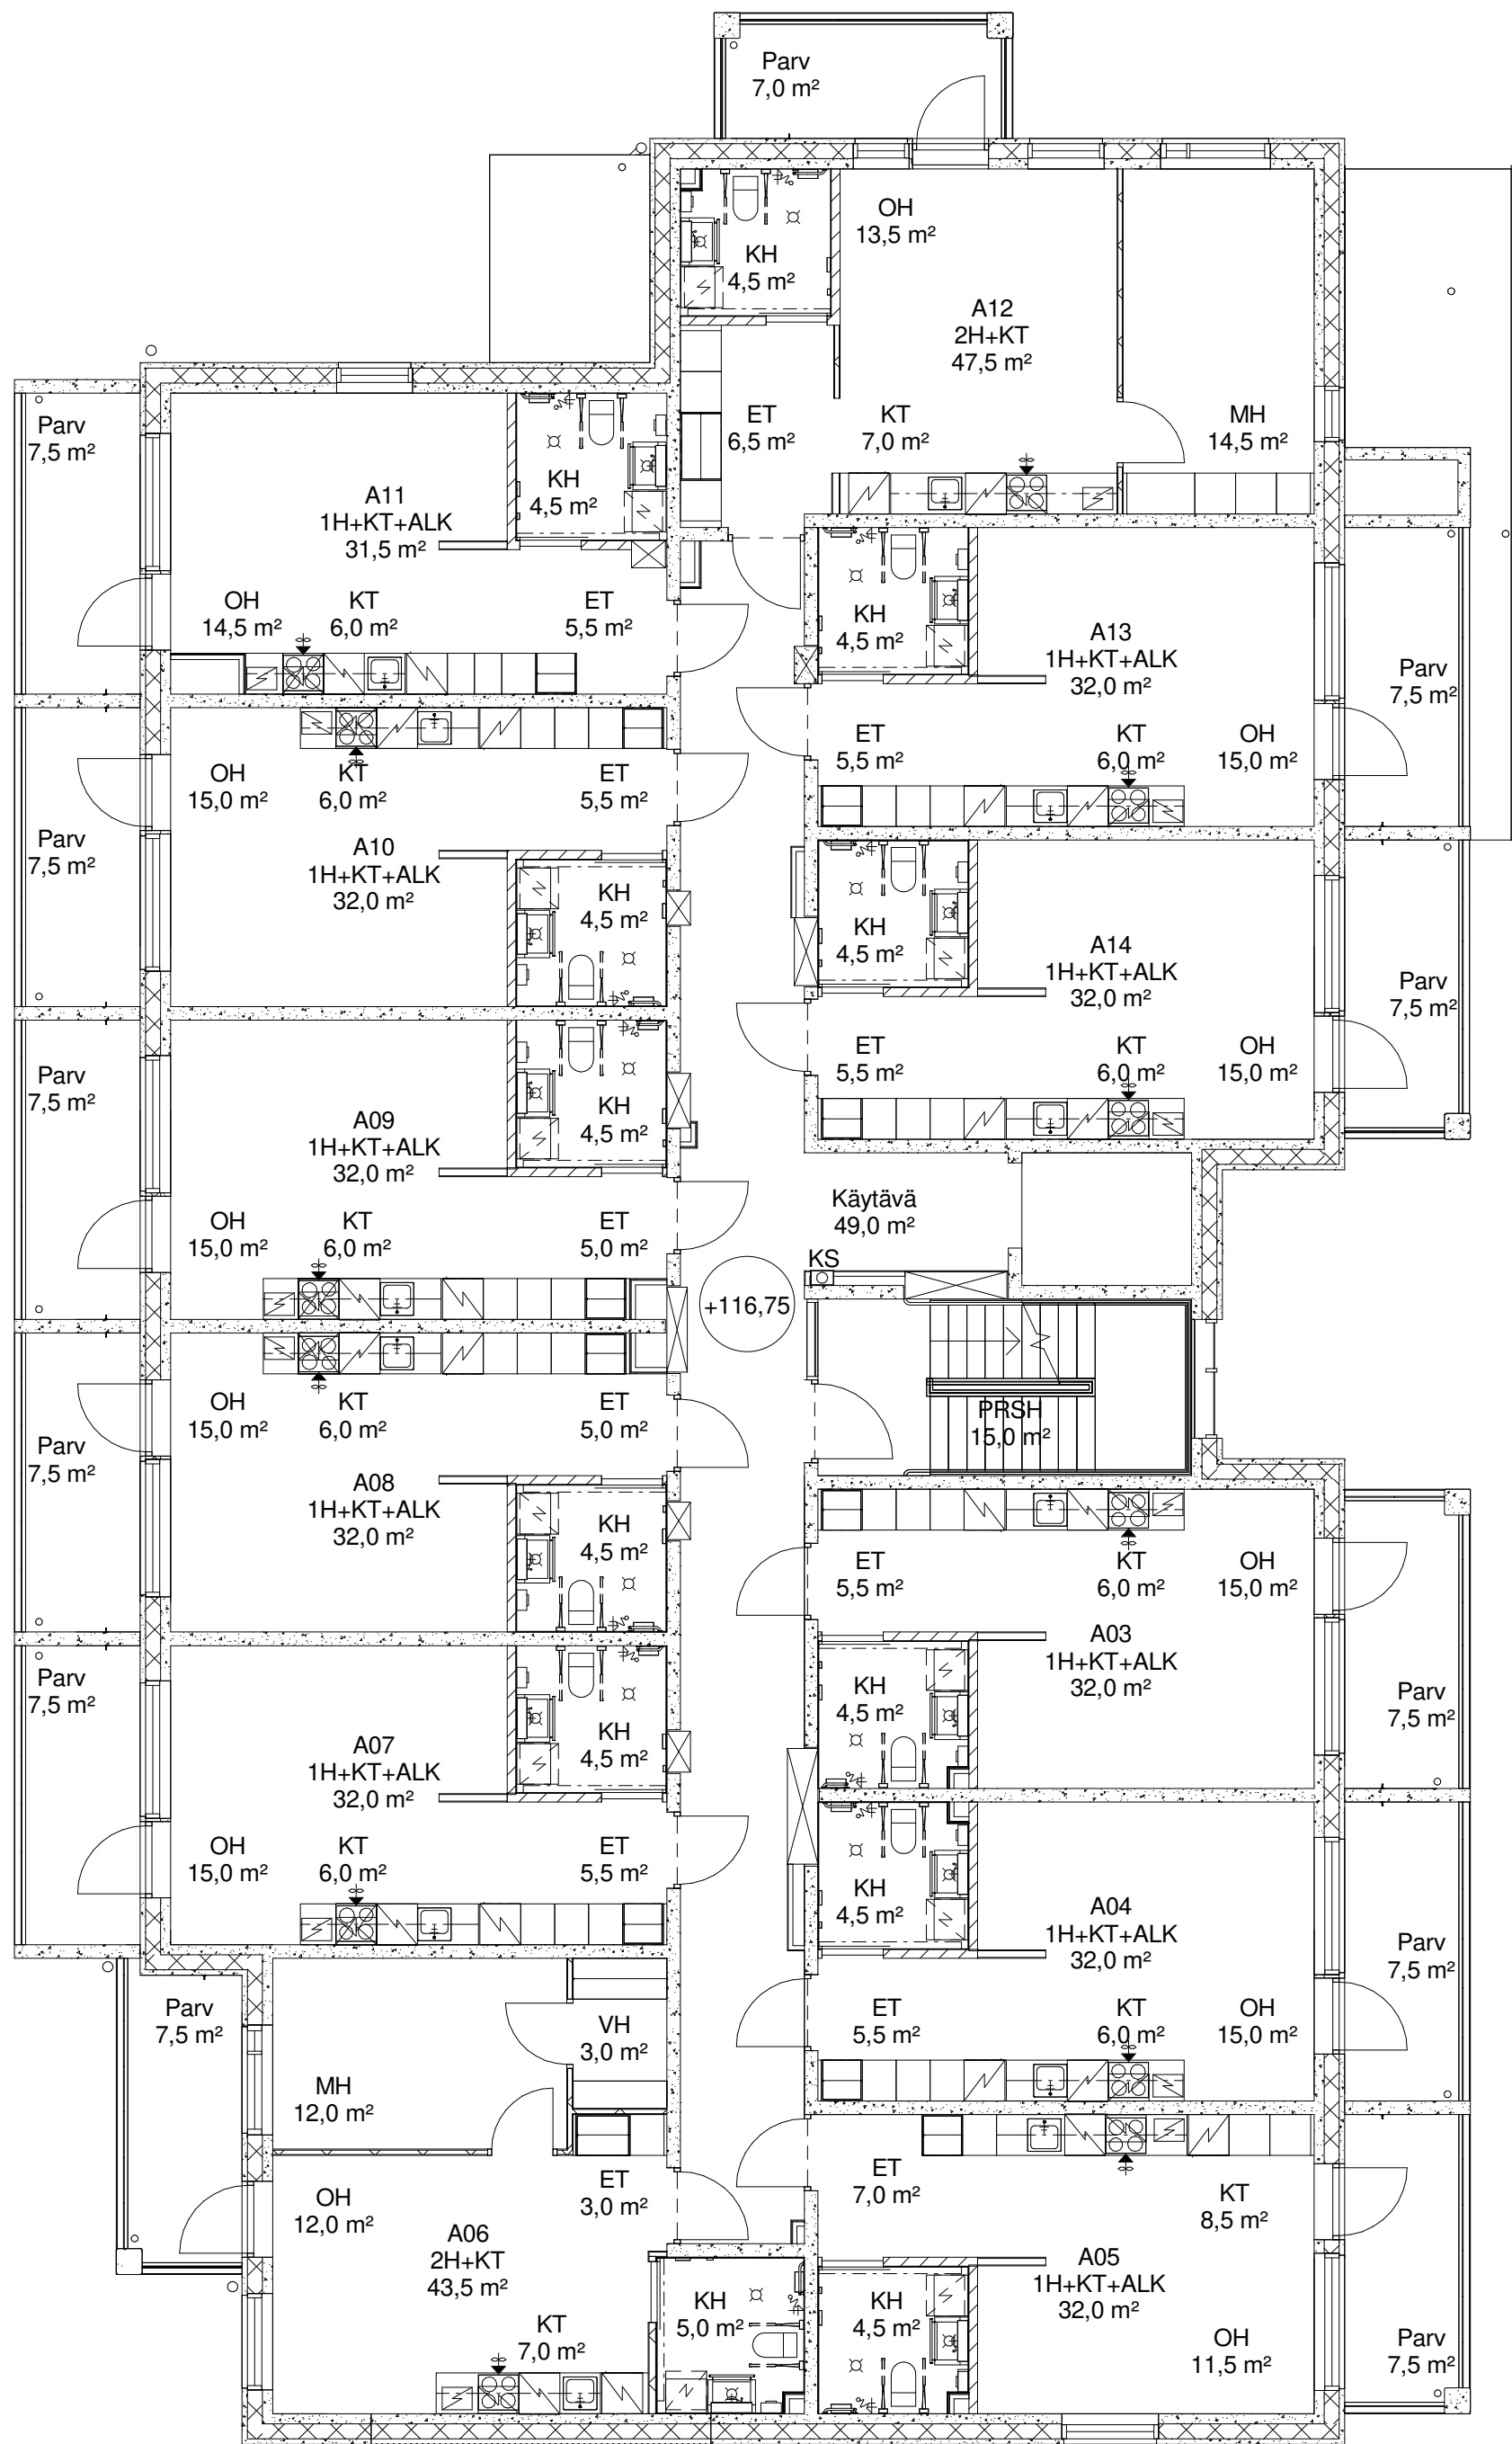

Luonnos 15.9.2022

Kaupunginosa / Kylä 413	Korttel / Tila 71	Tontti / Rno 2	Viranomaisen merkintöjä		
Rakennustoimenpide Uudisrakennus			Piirustuslaji PÄÄPIIRUSTUS	Tasokoordinaattijärjestelmä ETRS-GK24	Korkeusjärjestelmä N2000
Rakennuskohde Kaupintien seniorikoti			Piirustuksen sisältö Pohjapiirustus kerros 2	mittakaava 1 : 100	
Kaupintie 4 35300 Orivesi			Suunnitteluala ARK	Työnumero 2040	Piirustusnumero 003 02
Vastavaa ARK-suunnittelija Rami Kolehmainen			Tarkastanut	Suunnittelija Piirt. LPu	Pvm 6.6.2022
RAAMI ARKKITEHDIT Raami Arkkitehdit Oy Finlaysoninkuja 23, 33210 Tampere etu nimi.sukunimi@raamiarkkitehdit.fi www.raamiarkkitehdit.fi					