


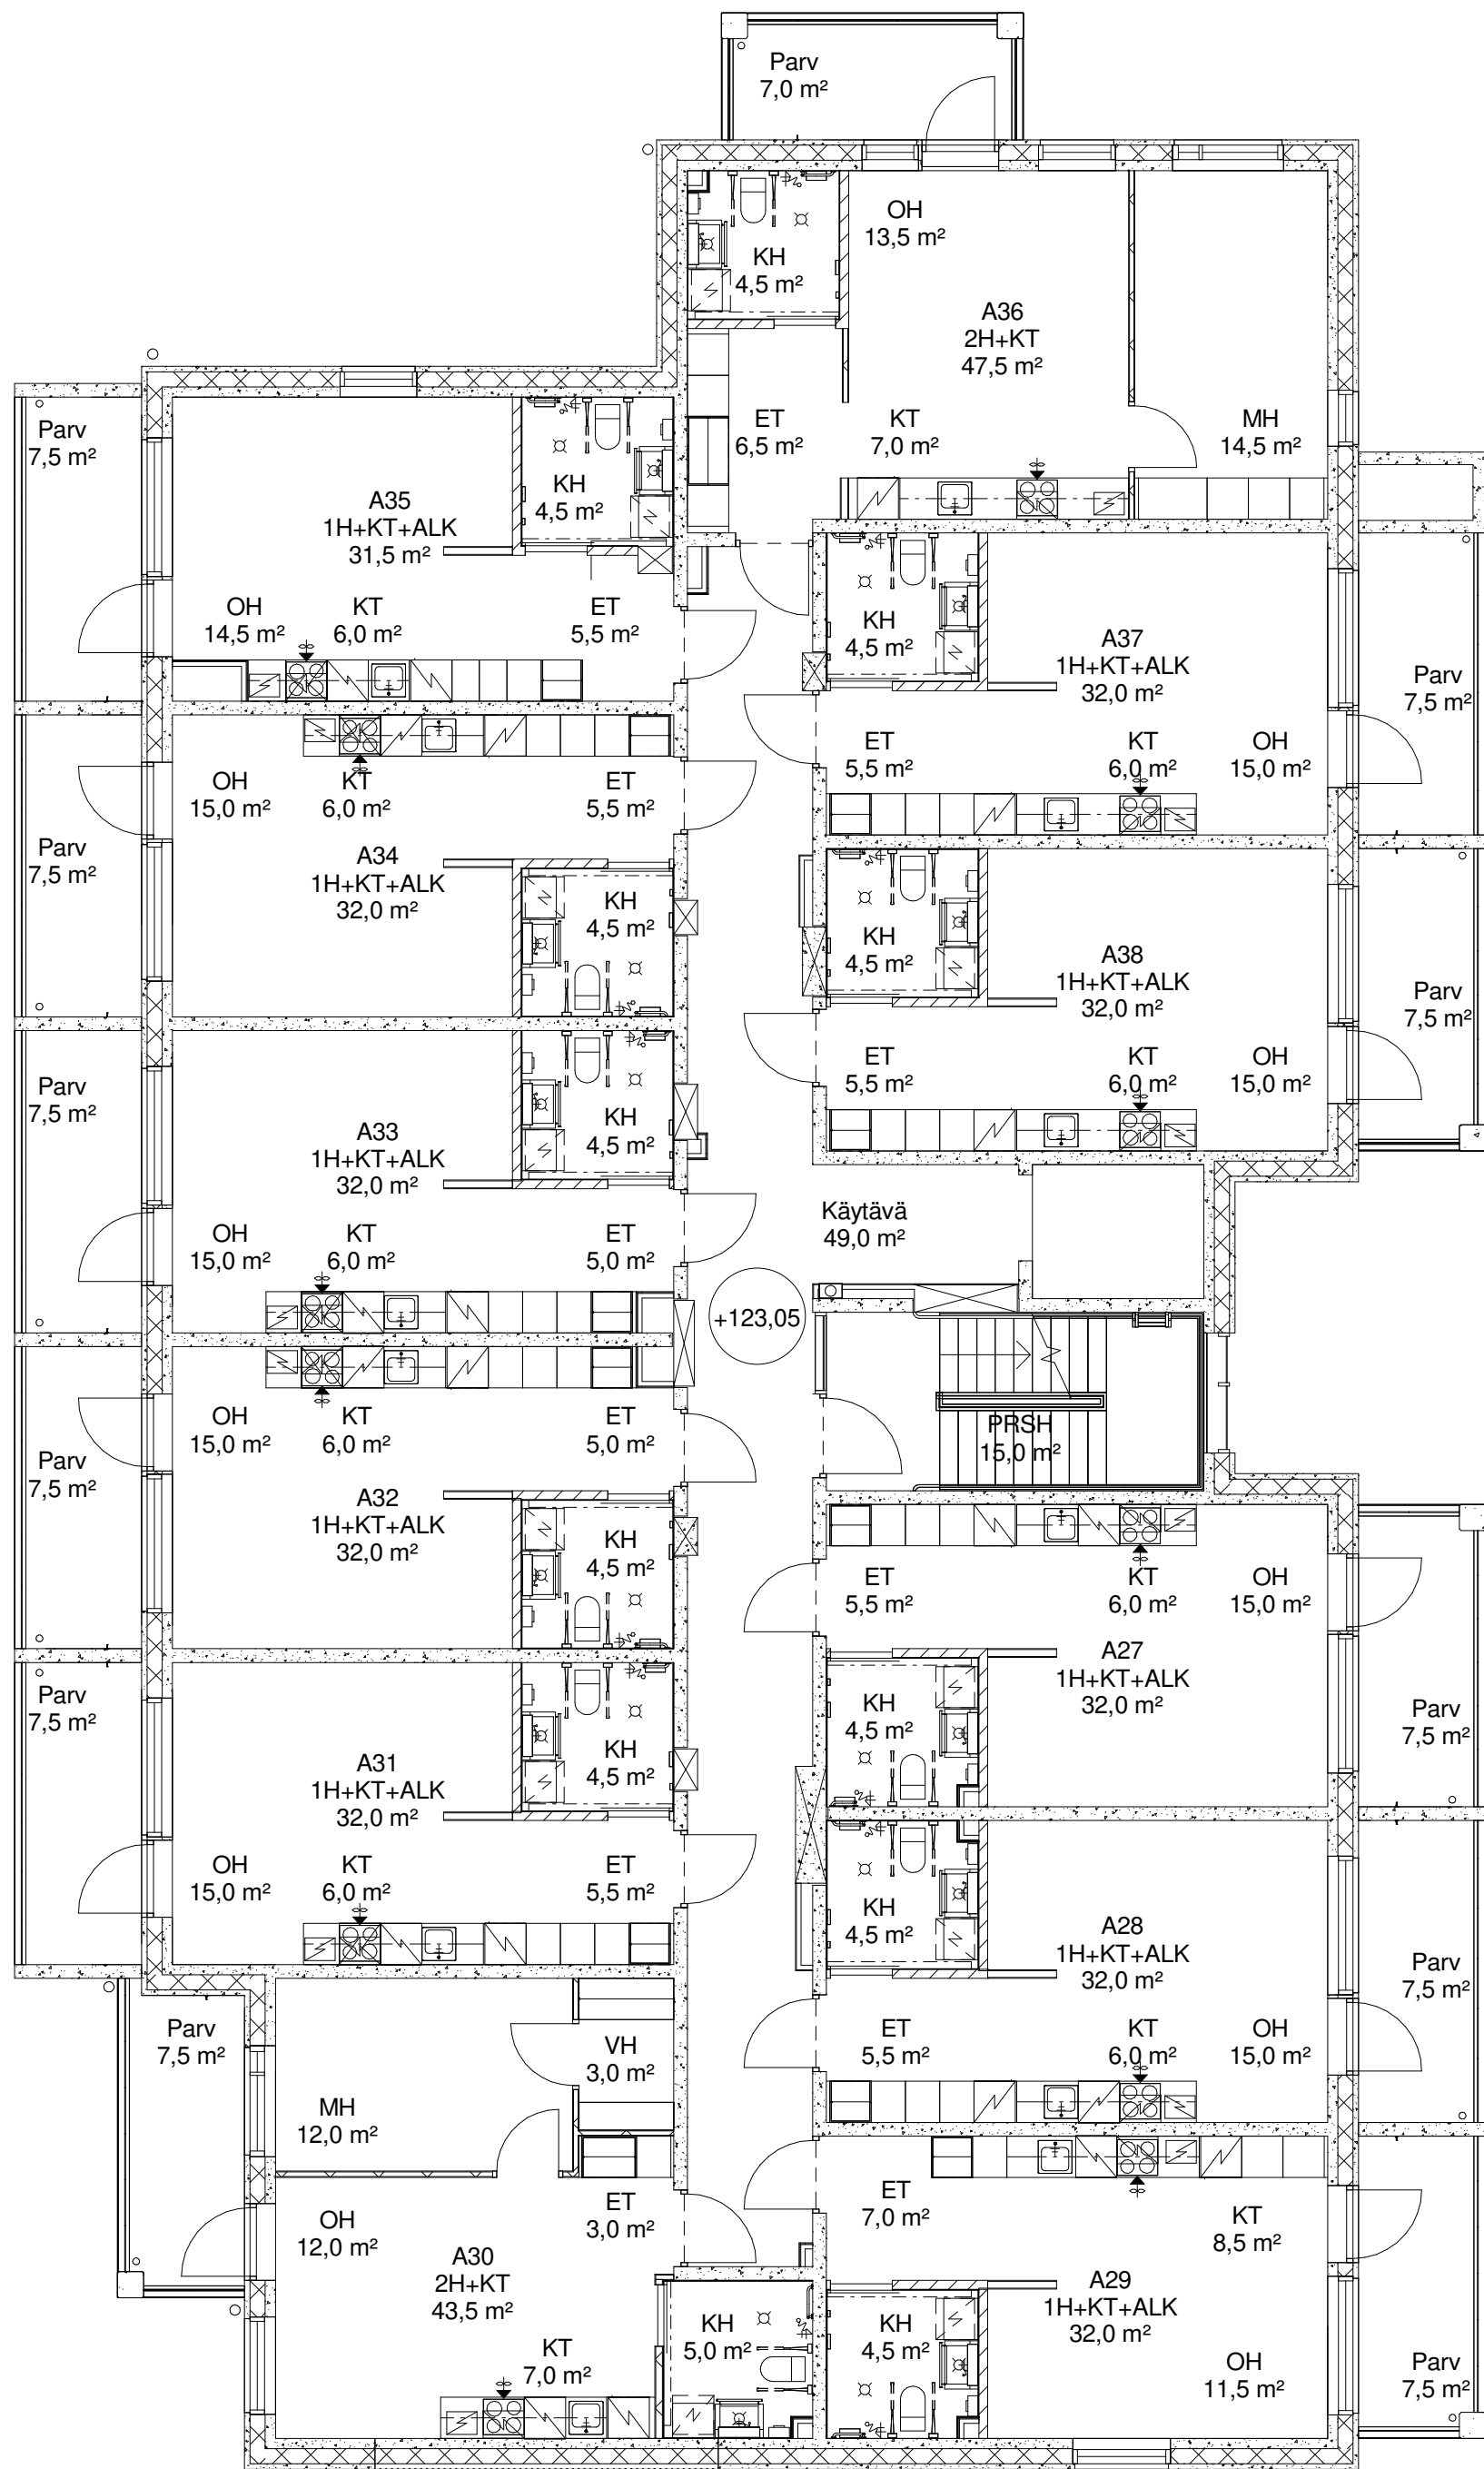

Luonnos 15.9.2022

Kortteli / Tila 71		Tontti / Rno 2		Viranomaisen merkintöjä	
Rakennustoimenpide Uudisrakennus		Pirustuslaji PÄÄPIIRUSTUS		Tasokoordinaattijärjestelmä ETRS-GK24	Korkeusjärjestelmä N2000
Rakennuskohde Kaupintien seniorikoti		Pirustuksen sisältö Pohjapiirustus kerros 4		mittakaava 1 : 100	
Kaupintie 4 35300 Orivesi		Suunnitteluala ARK		Työnumero 2040	Piirustusnumero 003 04
Vastavaa ARK-suunnittelija Rami Kolehmainen		Tarkastanut		Suunnittelija Piirt. LPu	Muutostunnus Pvm 6.6.2022
RAAMI ARKKITEHDIT Raami Arkkitehdit Oy Finlaysoninkuja 23, 33210 Tampere etu nimi.sukunimi@raamiarkkitehdit.fi www.raamiarkkitehdit.fi					