



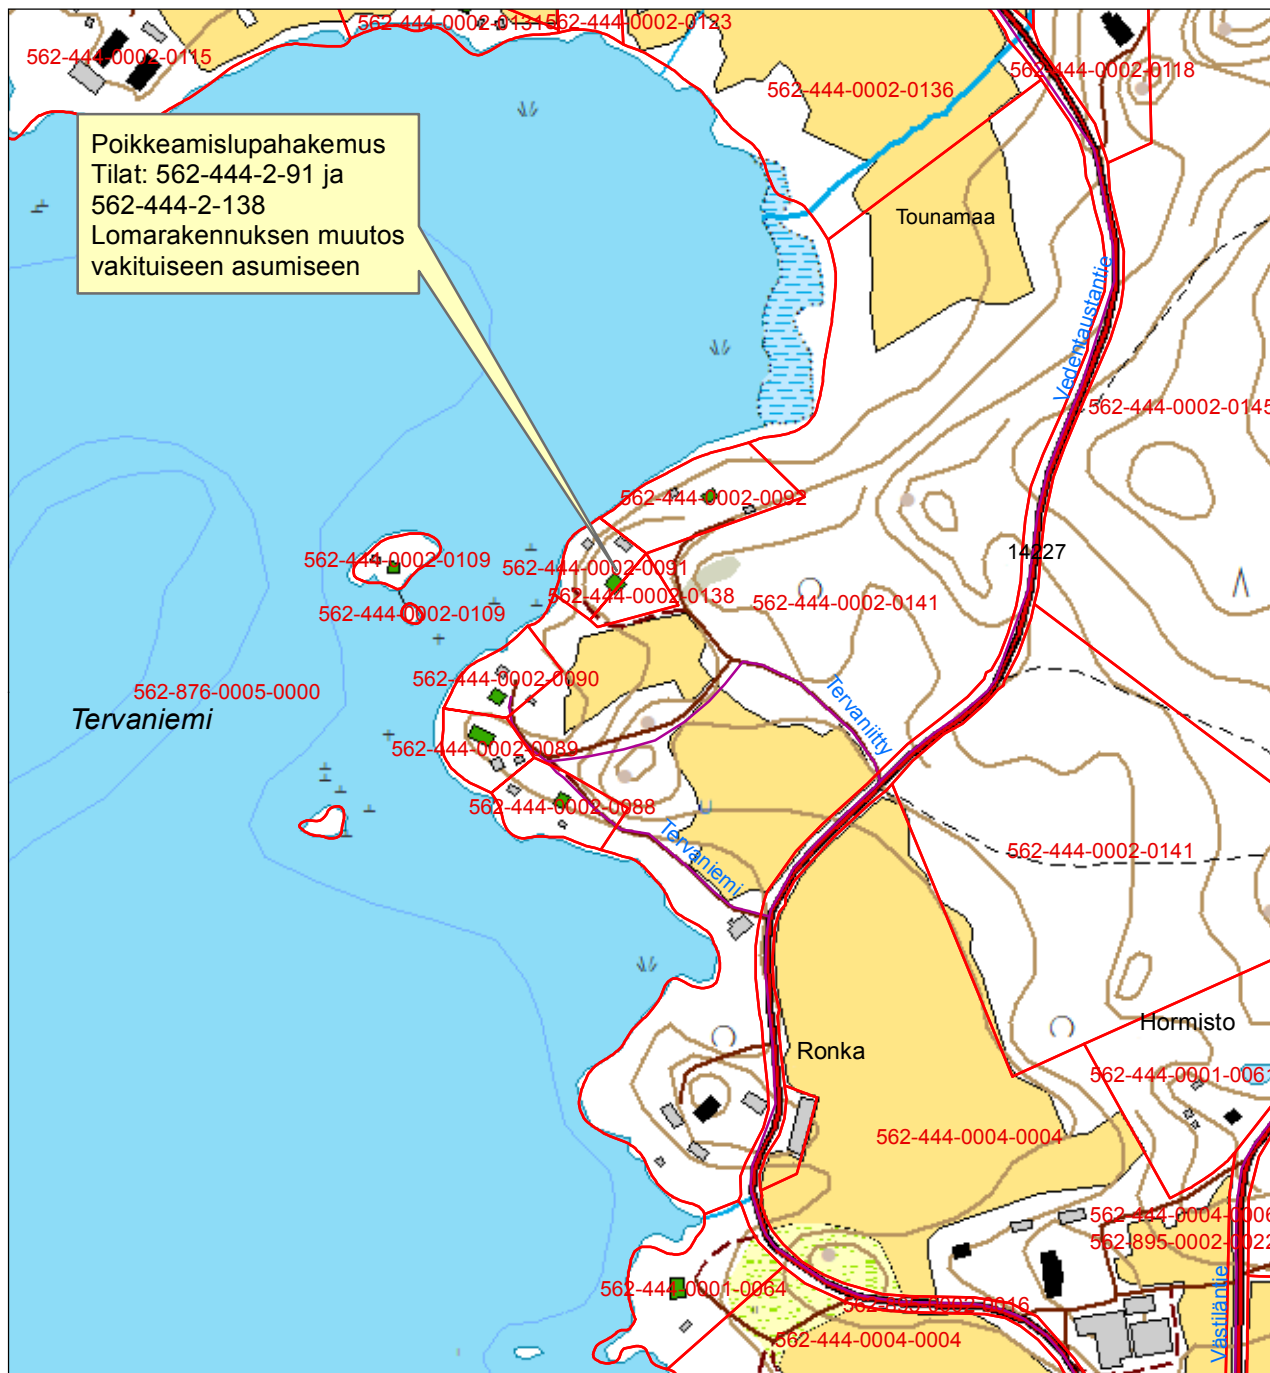

1:5 000


0 125 250 Metriä

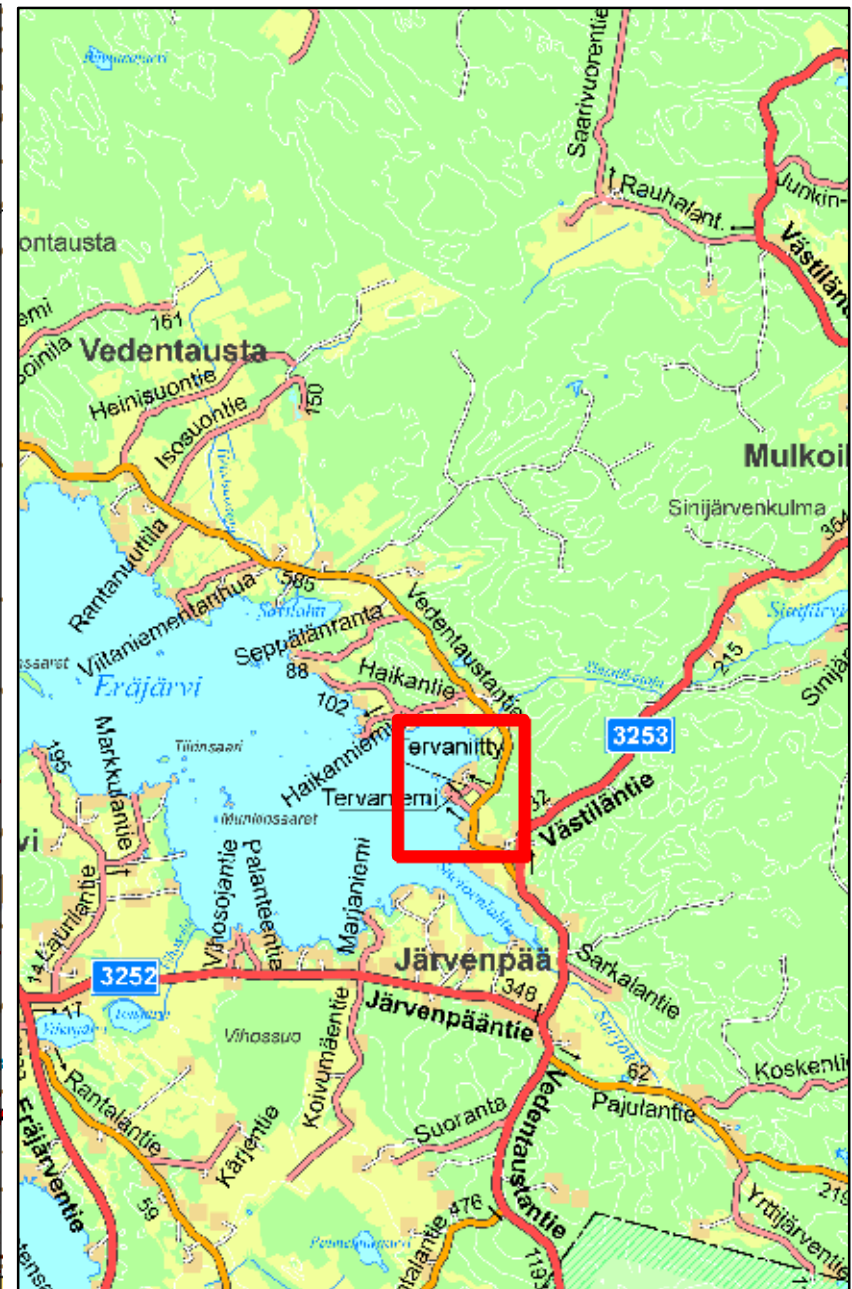

3


Oriveden kaupunki rakennusvalvonta
Maastotietokanta MML 2017

1:50 000

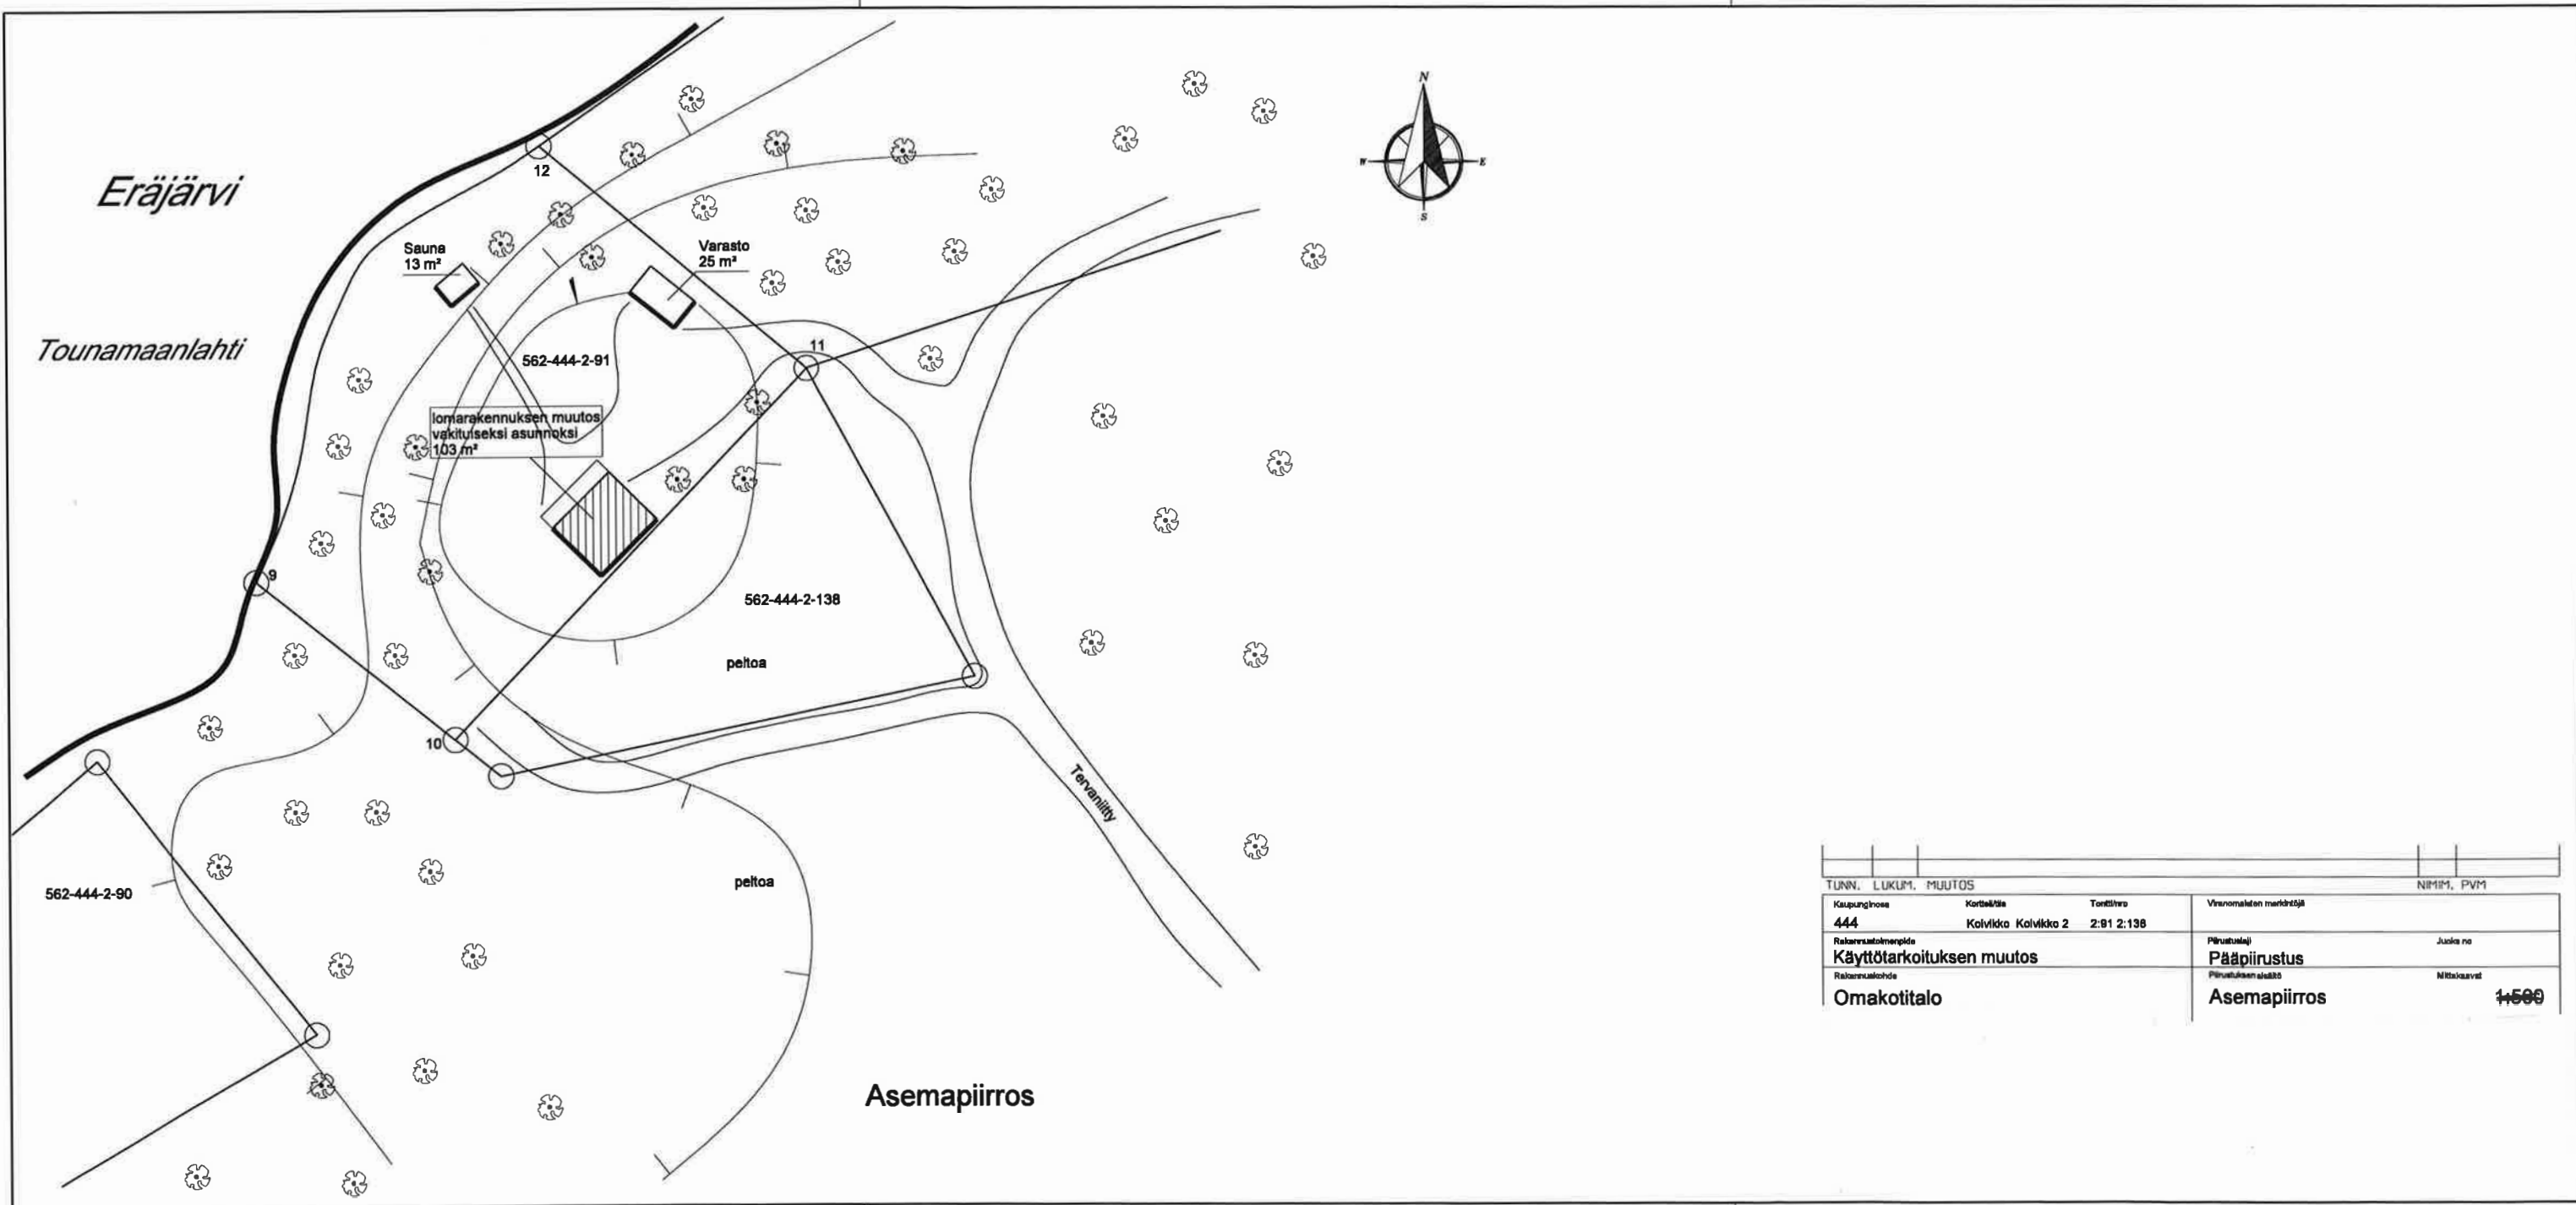

TUNN. LUKUM. MUUTOS			NIMI, PVM	
Kaupunginosa	Korttelin	Tontin	Virenomaisen merkitys	
444	Kolikko Kolikko 2	2:91 2:138		
Rakennusluokitus			Päätös	Joko
Käyttötarkoituksen muutos			Pääpiirustus	
Rakennuskohte			Päätöksen sisältö	Mittakaava
Omakotitalo			Asemapiirros	1:500

Karttaote

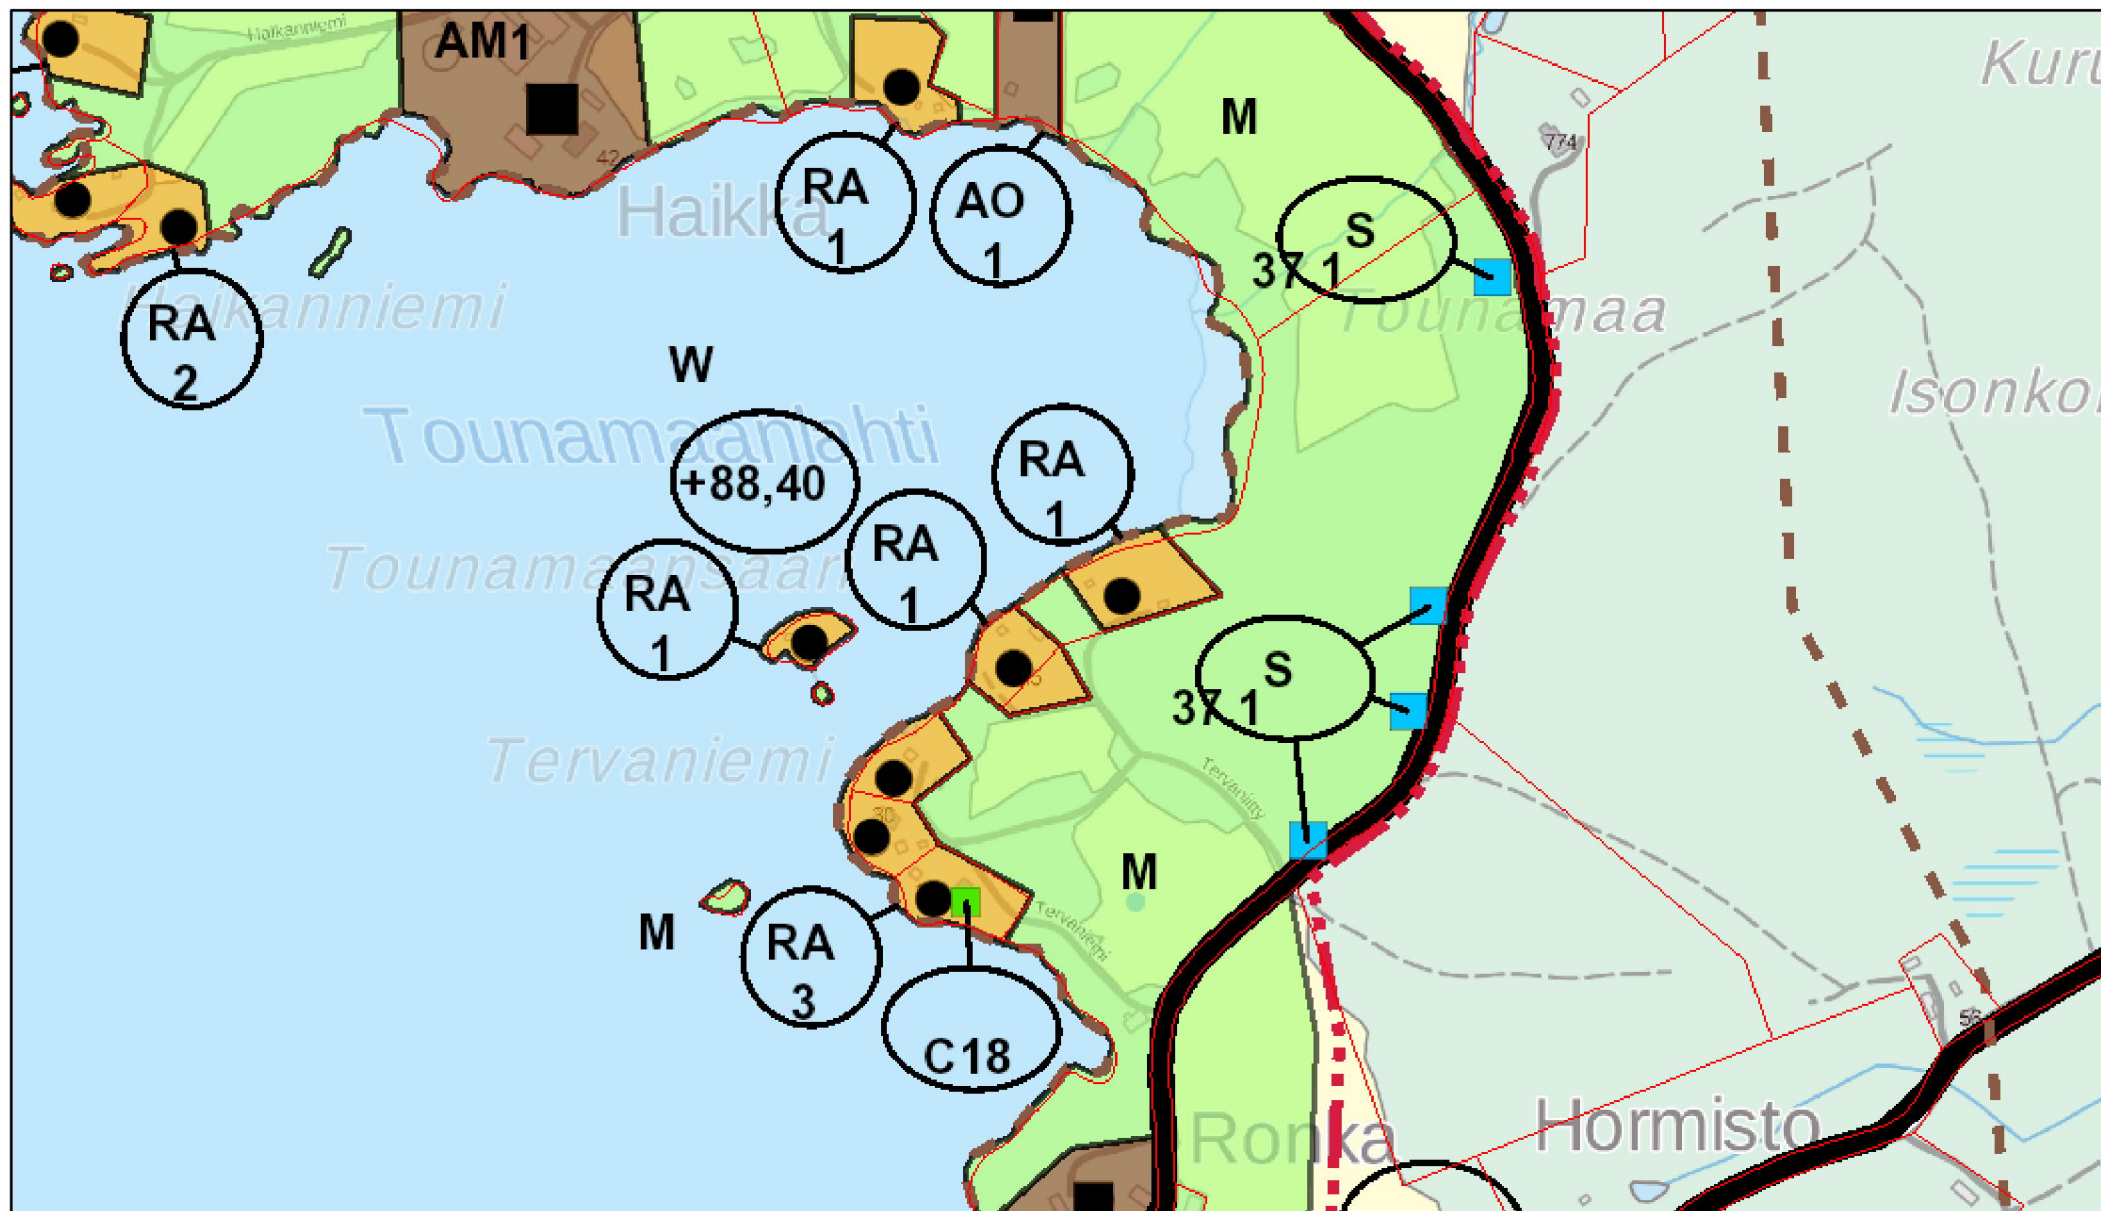

26.1.2022 klo 9.55.24

 Kiinteistöraja

1:5,000
0 235 470 940 ft
0 70 140 280 m