
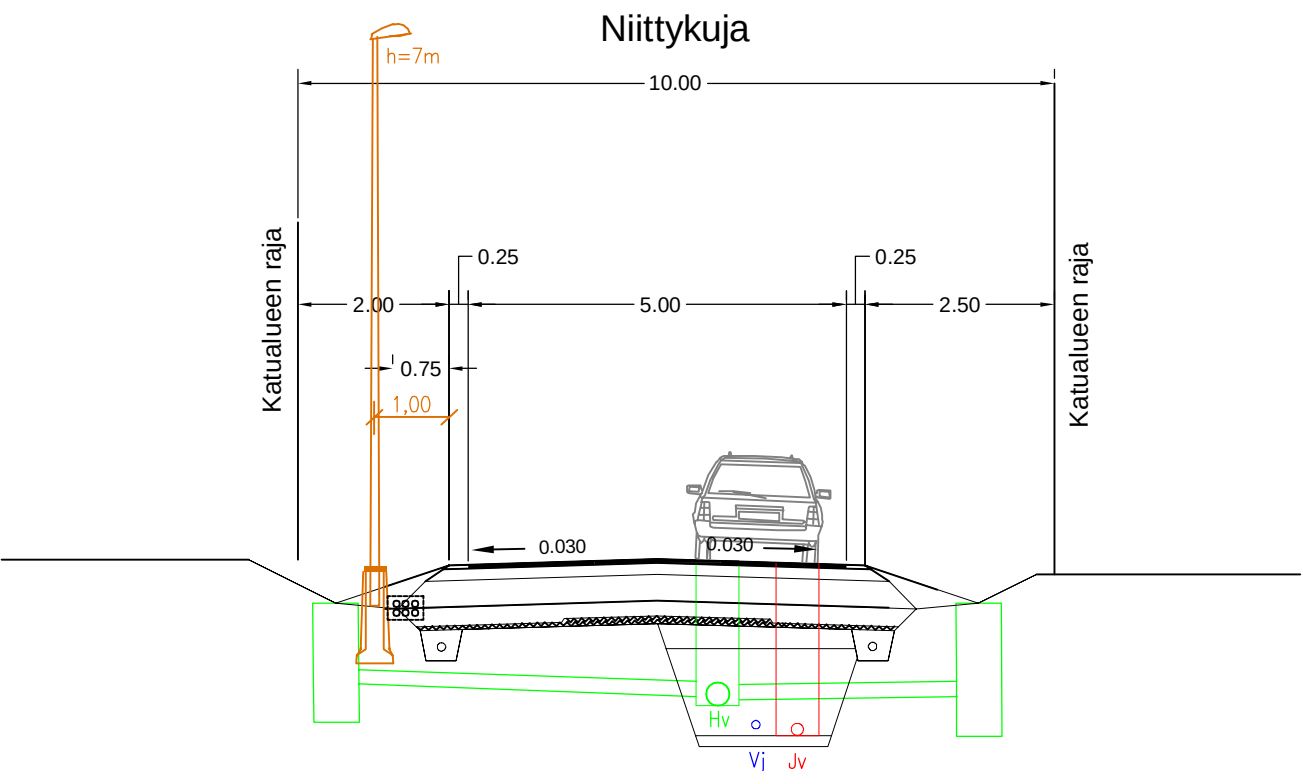
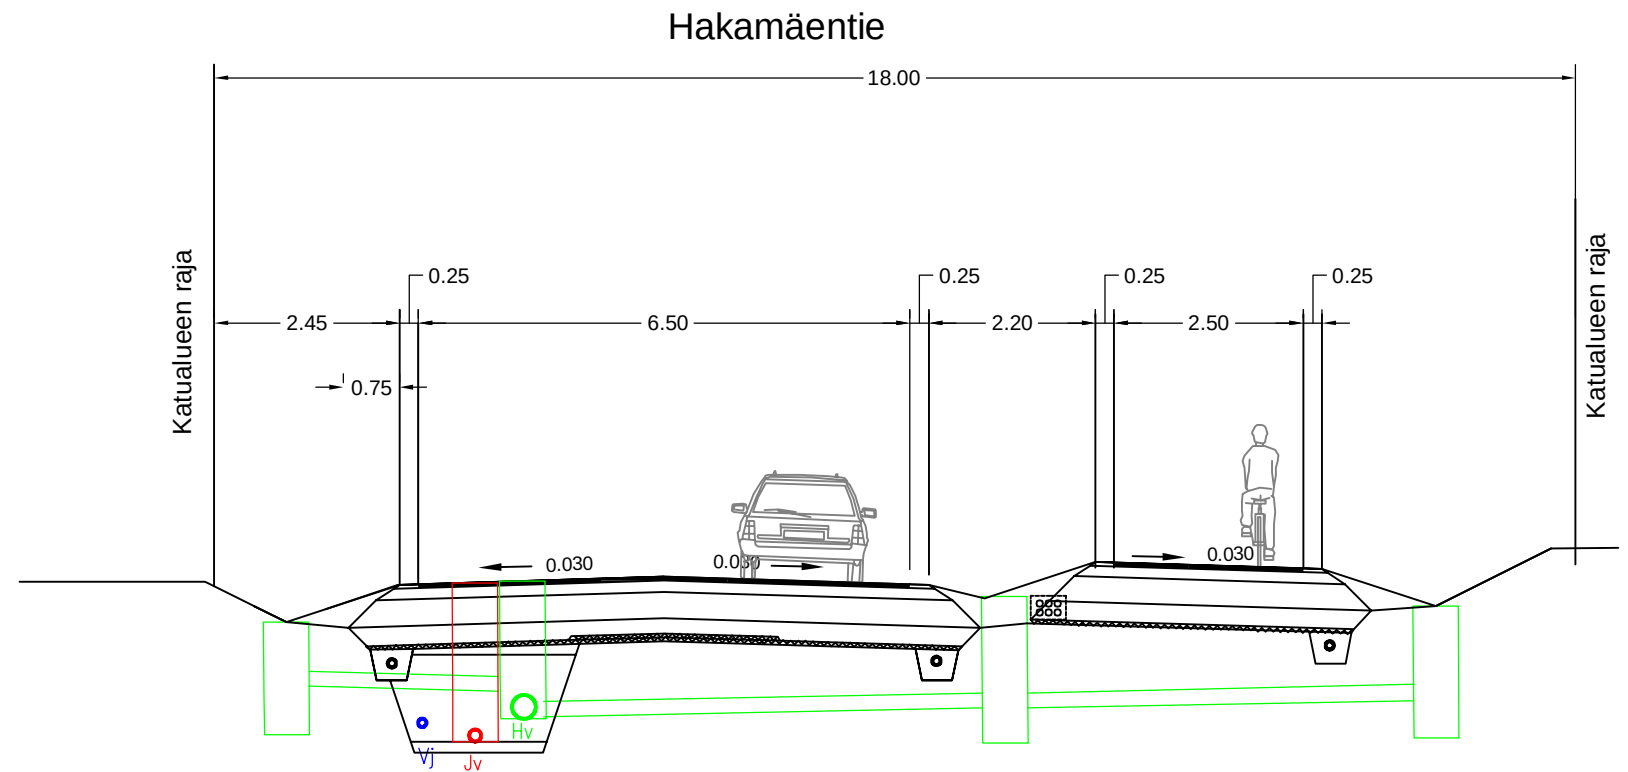


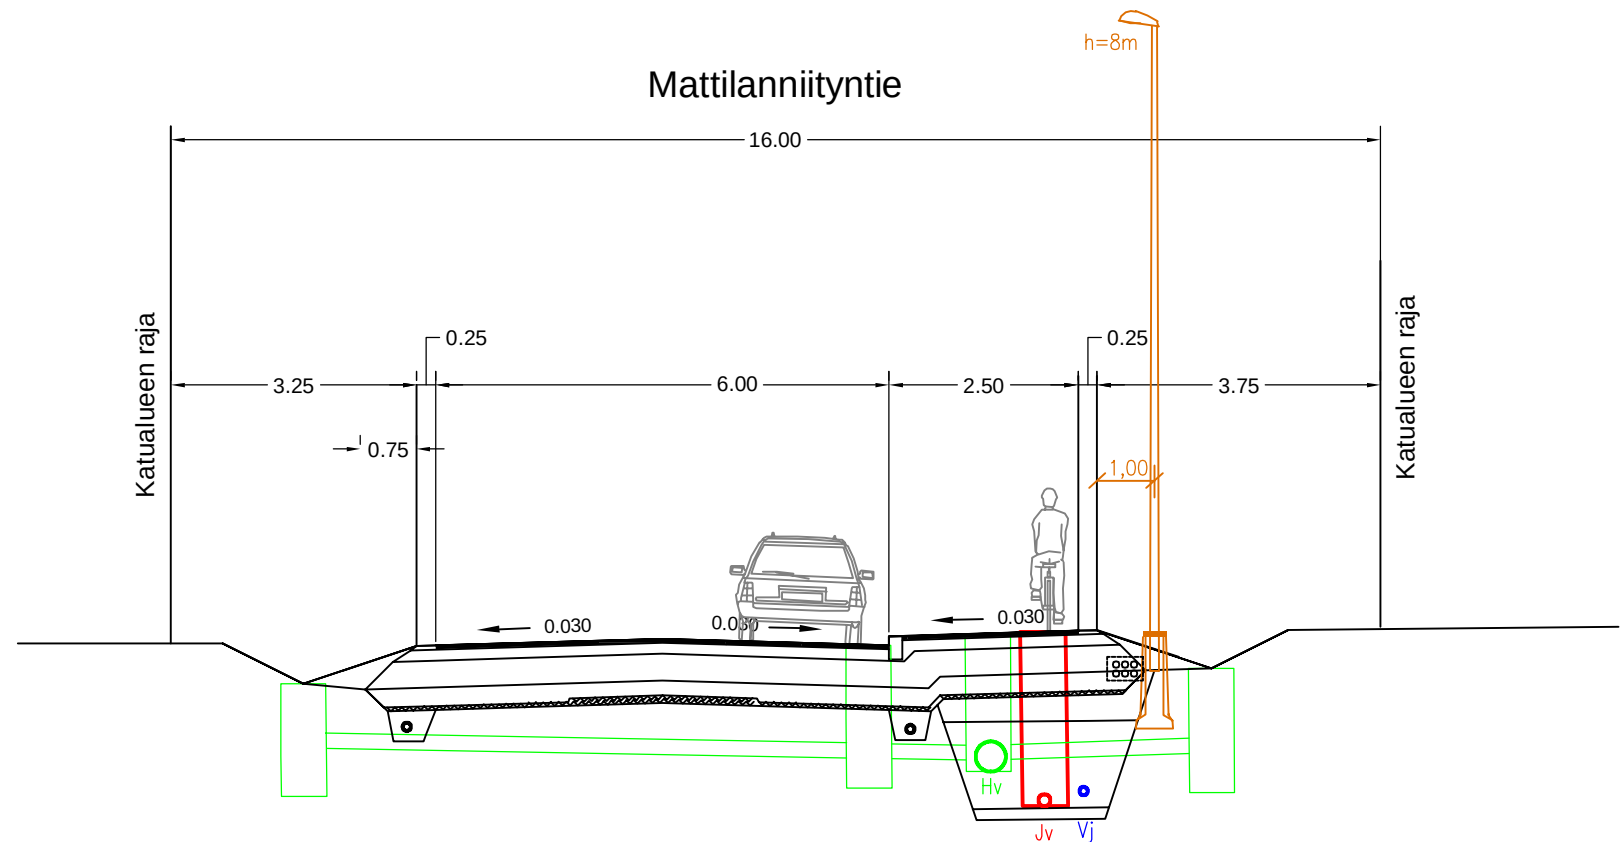

Rakennekerrokset

Katu ja jk/pp:

1.	AB 16/125 AN19	50
2.	Kantava KaM 0-32	150
3.	Jakava KaM 0-90	350
4.	Eristehiekka	250
5.	Routalevy, pontattu	50
	- Ajoradan keskellä	2x50
Yht.		850

JALUSTOILLE TÄRTYTETTY POHJA- JA
YMPÄRYSTÄYTÖ HIEKALLA TAI MURSKEELLA
OJAUOMA MUOTOILLAAN JALUSTOJEN KOHDILTA
SALAOJAPUTKITUS EI SAA ASENTAA JALUSTAN ALLE

Merkki	Muutos	Pvm	Suunn.	Tark.
Hankkeen nimi	MATTILANPELLON ASEMAKAAVA-ALUE KATU- JA VESIHUOLTOSUUNNITTELU			
Piirustuksen sisältö	Tyypippoikkileikkaukset			
DESTIA		 ORIVEDEN KAUPUNKI Tekniset palvelut Keskustie 23 35300 ORIVESI		
Pvm	Suunn.	Paavo Koukku	Pvm	
17.6.2020	Proj.pääll.	Ilpo Miekka		
Tierekisteritunnus		Mittakaava	Piir.nro	
		1:100	-	