

RAKENNUSKOHTeen NIMI JA OSOITE

SEPPÄLÄN KIUASKIVI OY
Orivesi, Eräjärvi
Kiinteistö: 562-440-1-40 (Seppälä)

PIIRUSTUKSEN SISÄLTÖ

Leikkaukset A - A, B - B ja C - C



Satakunnankatu 22 G 156
33210 TAMPERE, p. 0400 234134

SUUNN.
KA

PIIRT.
KA

KOORDINAATTIJÄRJESTELMÄ
TM35FIN

PVM.
1.11.2021


KORKEUSJÄRJESTELMÄ
N2000

MITTAKAAVA
1:1000 / 1:500

A - A


562-440-1-40

562-444-2-115

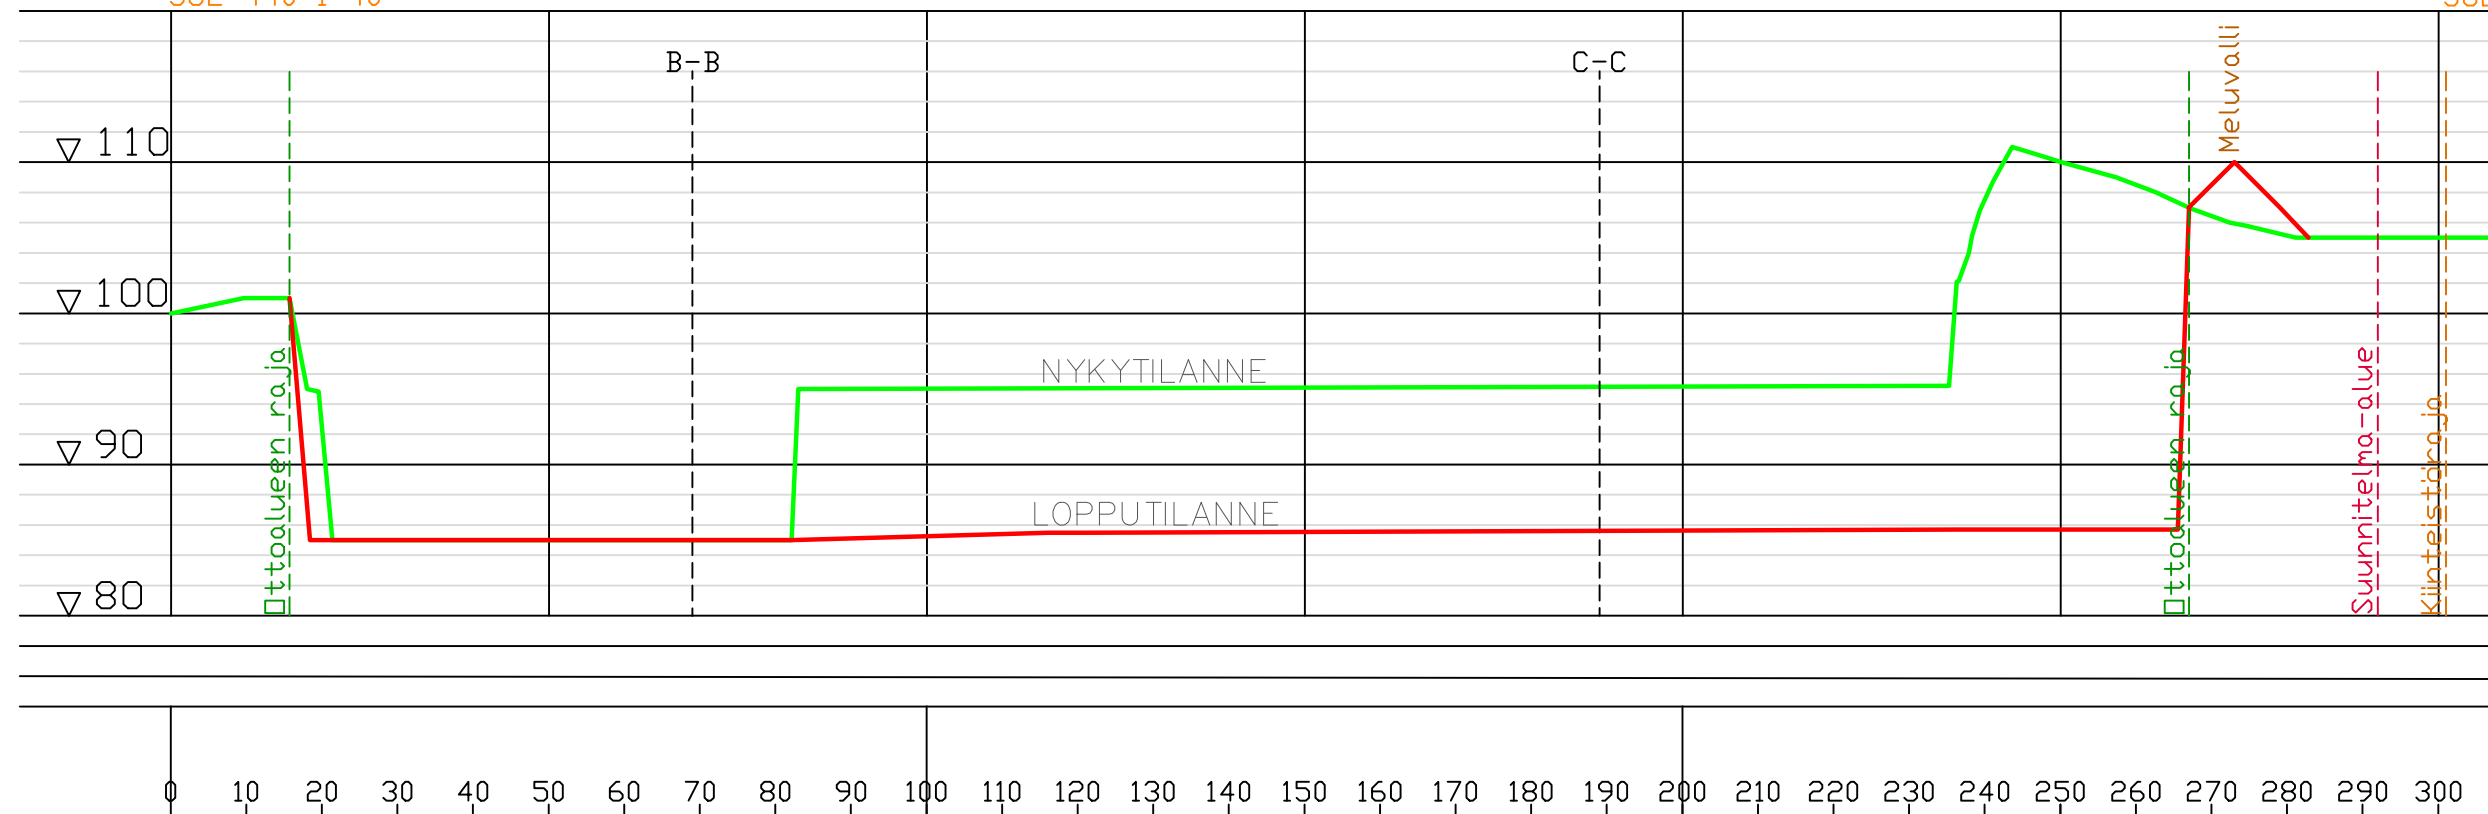

B - B

562-440-1-40

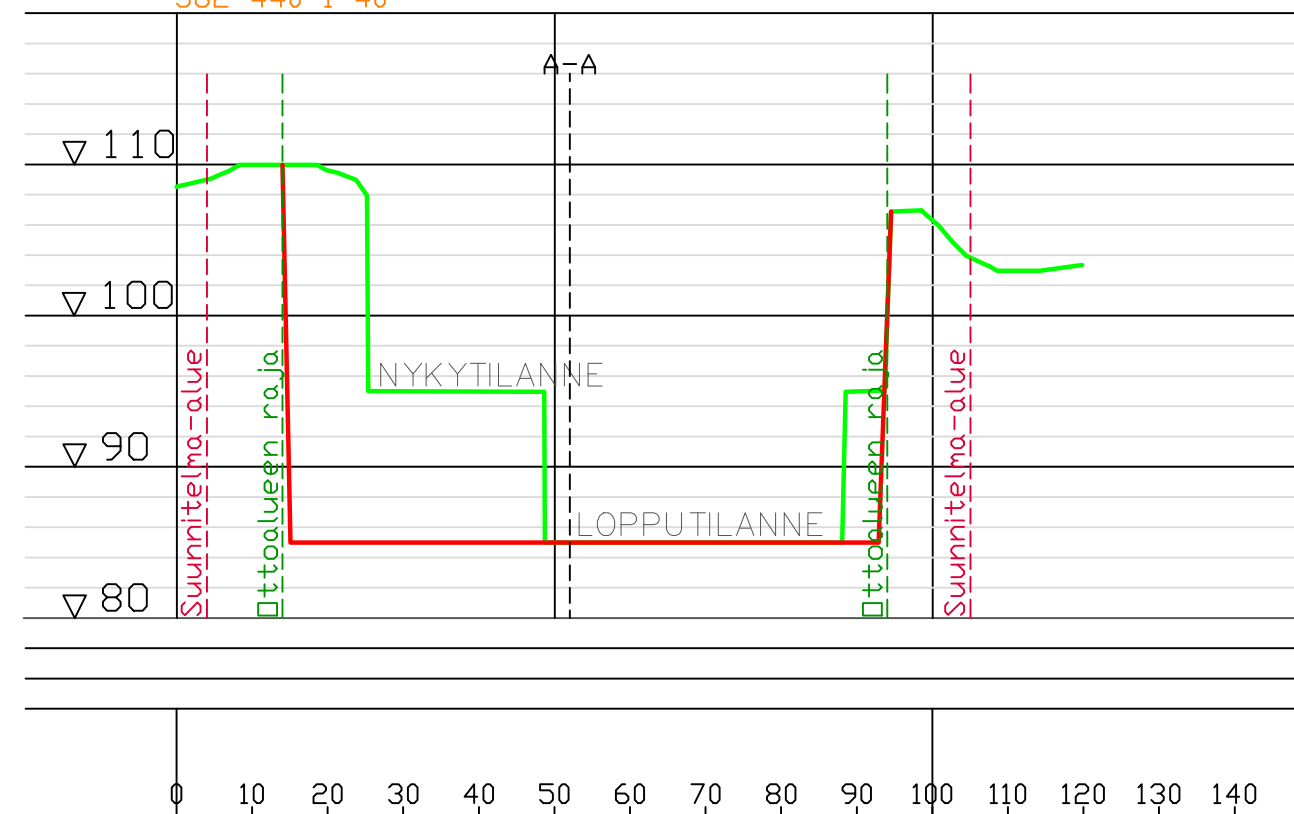

C - C

562-440-1-40

