



1:5 000


0 130 260 Metriä



3

Oriveden kaupunki rakennusvalvonta
Maastotietokanta MML 2017

1:50 000

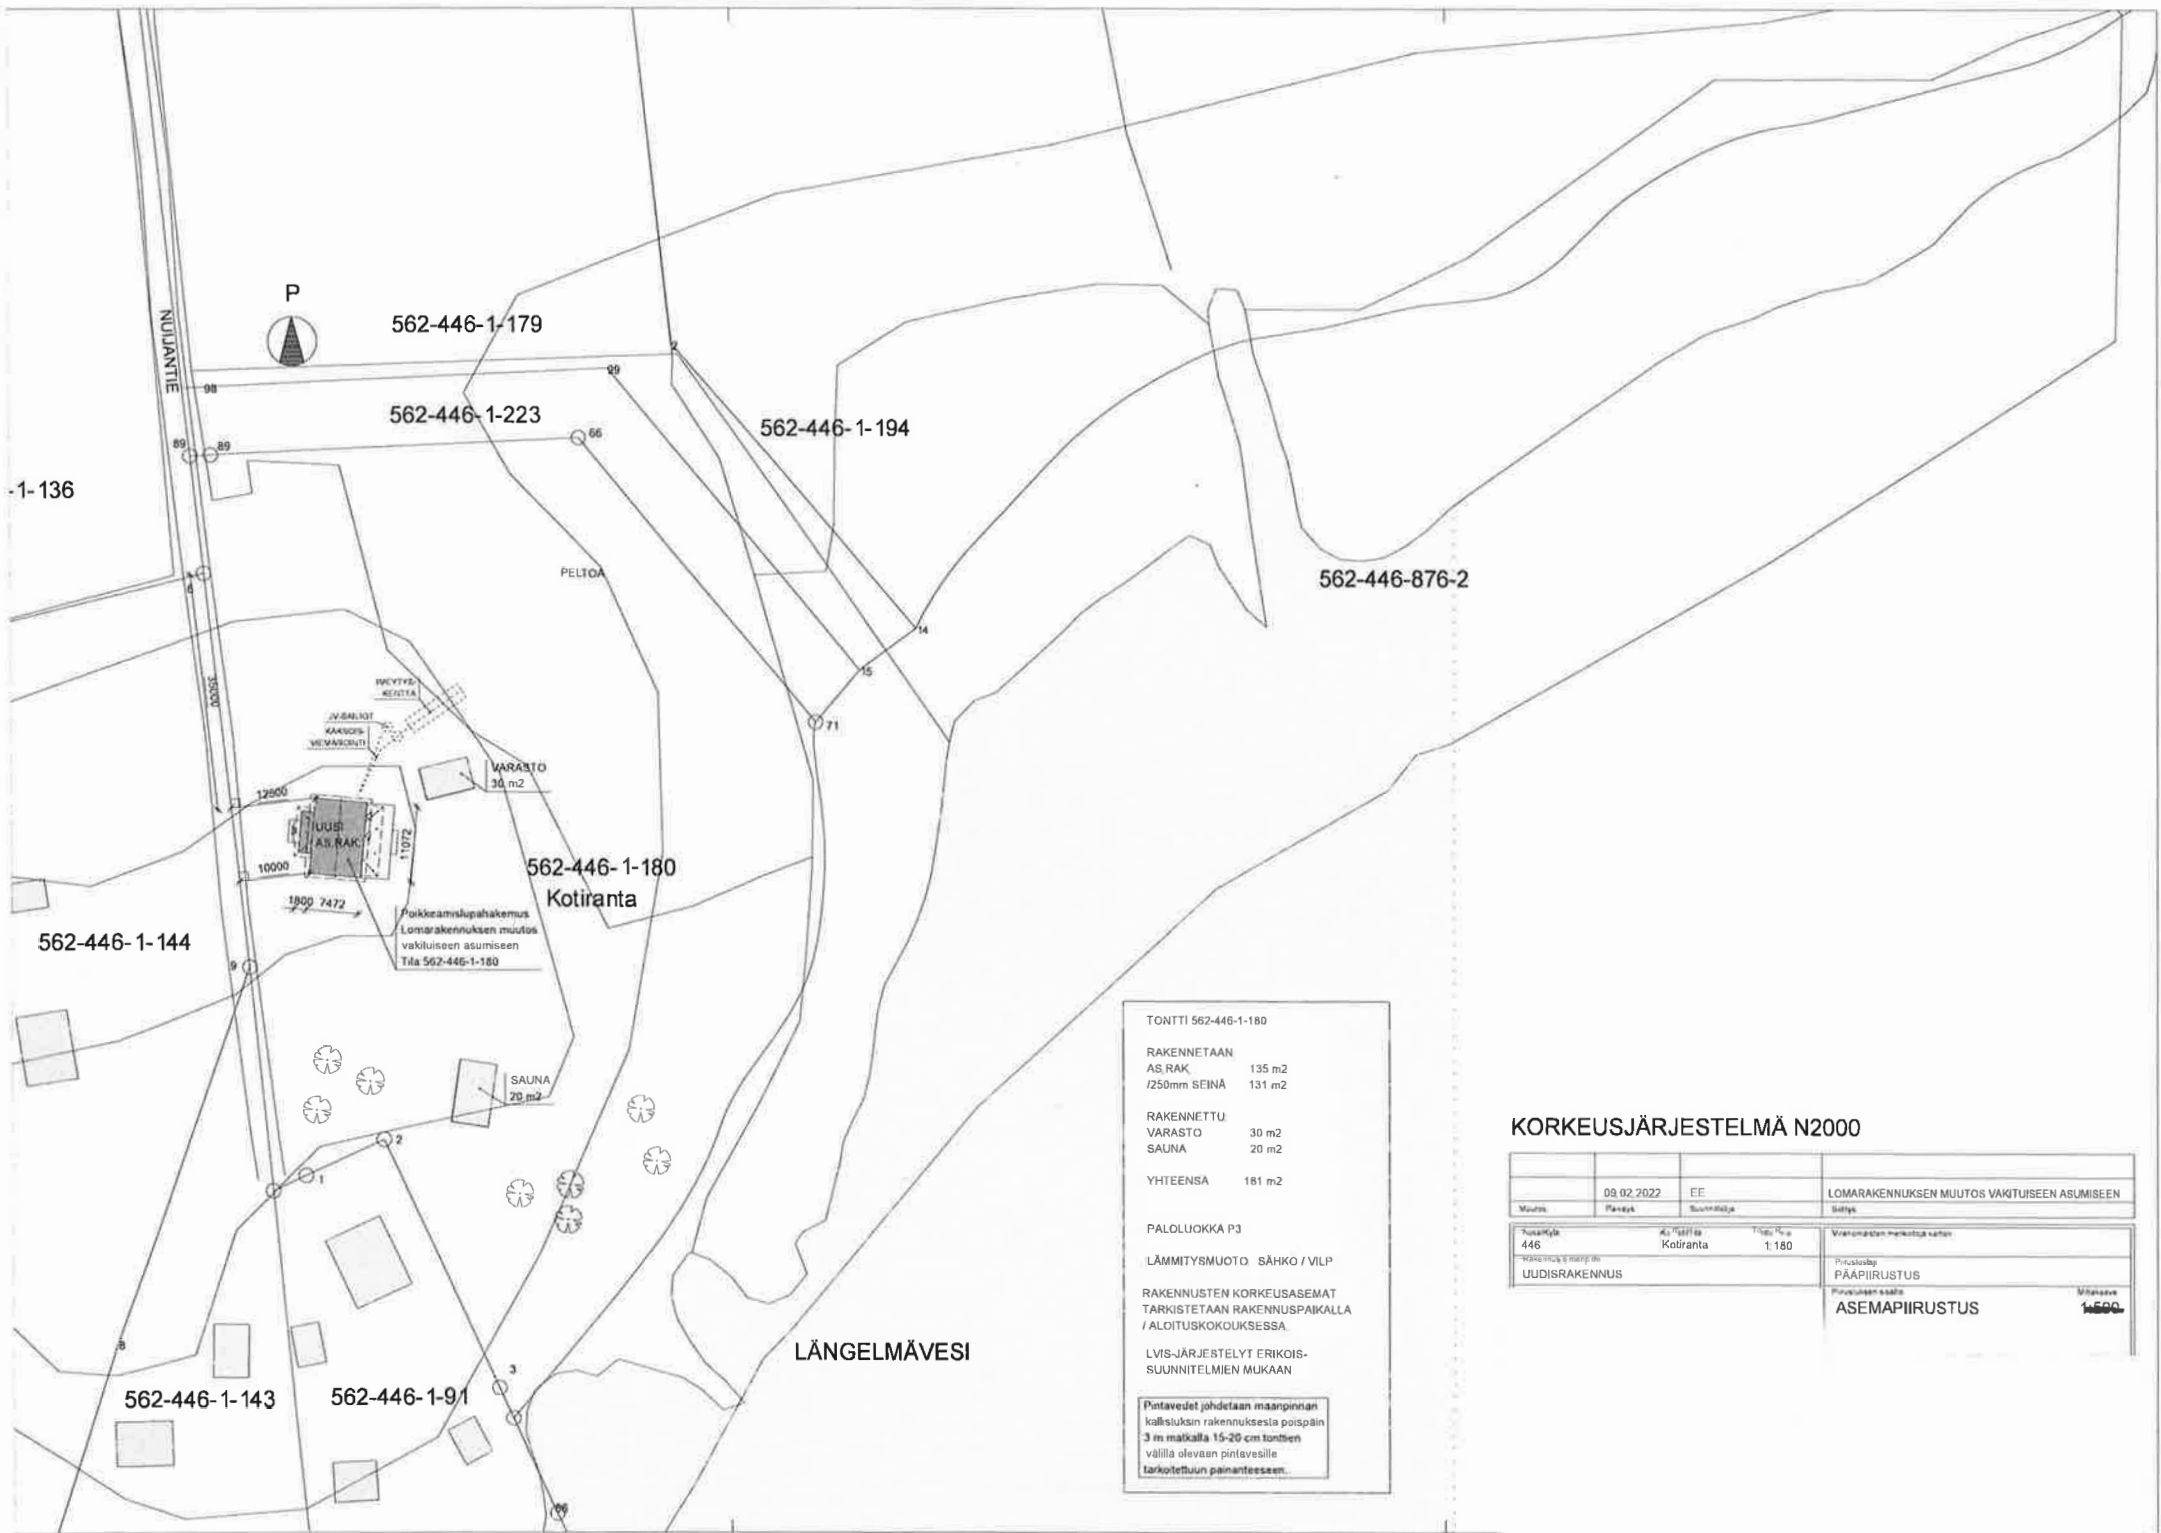


TONITTI 562-446-1-180	
RAKENNETAAN	
AS. RAK.	135 m ²
/250mm SEINÄ	131 m ²
RAKENNETTU	
VARASTO	30 m ²
SAUNA	20 m ²
YHTEENSA	181 m ²
PALOLUOKKA P3	
LÄMMITYSMUOTO SÄHKÖ / VILP	
RAKENNUSTEN KORKEUSASEMAT TARKISTETAAN RAKENNUSPAIKALLA / ALOITUSKOKOUKSESSA.	
LVIS-JÄRJESTELYT ERIKOIS-SUUNNITELMIEN MUKAAN	
Pintavedet johdetaan maanpinnan kallistuksen rakennuksesta pois päin 3 m matkalla 15-20 cm tonttien välillä olevaan pintavesille tarkoitettuun painanteeseen.	

KORKEUSJÄRJESTELMÄ N2000

	09.02.2022	EE	LOMARAKENNUKSEN MUUTOS VAKITUISEEN ASUMISEEN
Muutos	Päivitys	Suunnitelma	Selitys
Asiakirja	446	Kotiranta	1:180
UUDISRAKENNUS		ASEMAPIIRUSTUS	

Karttaote

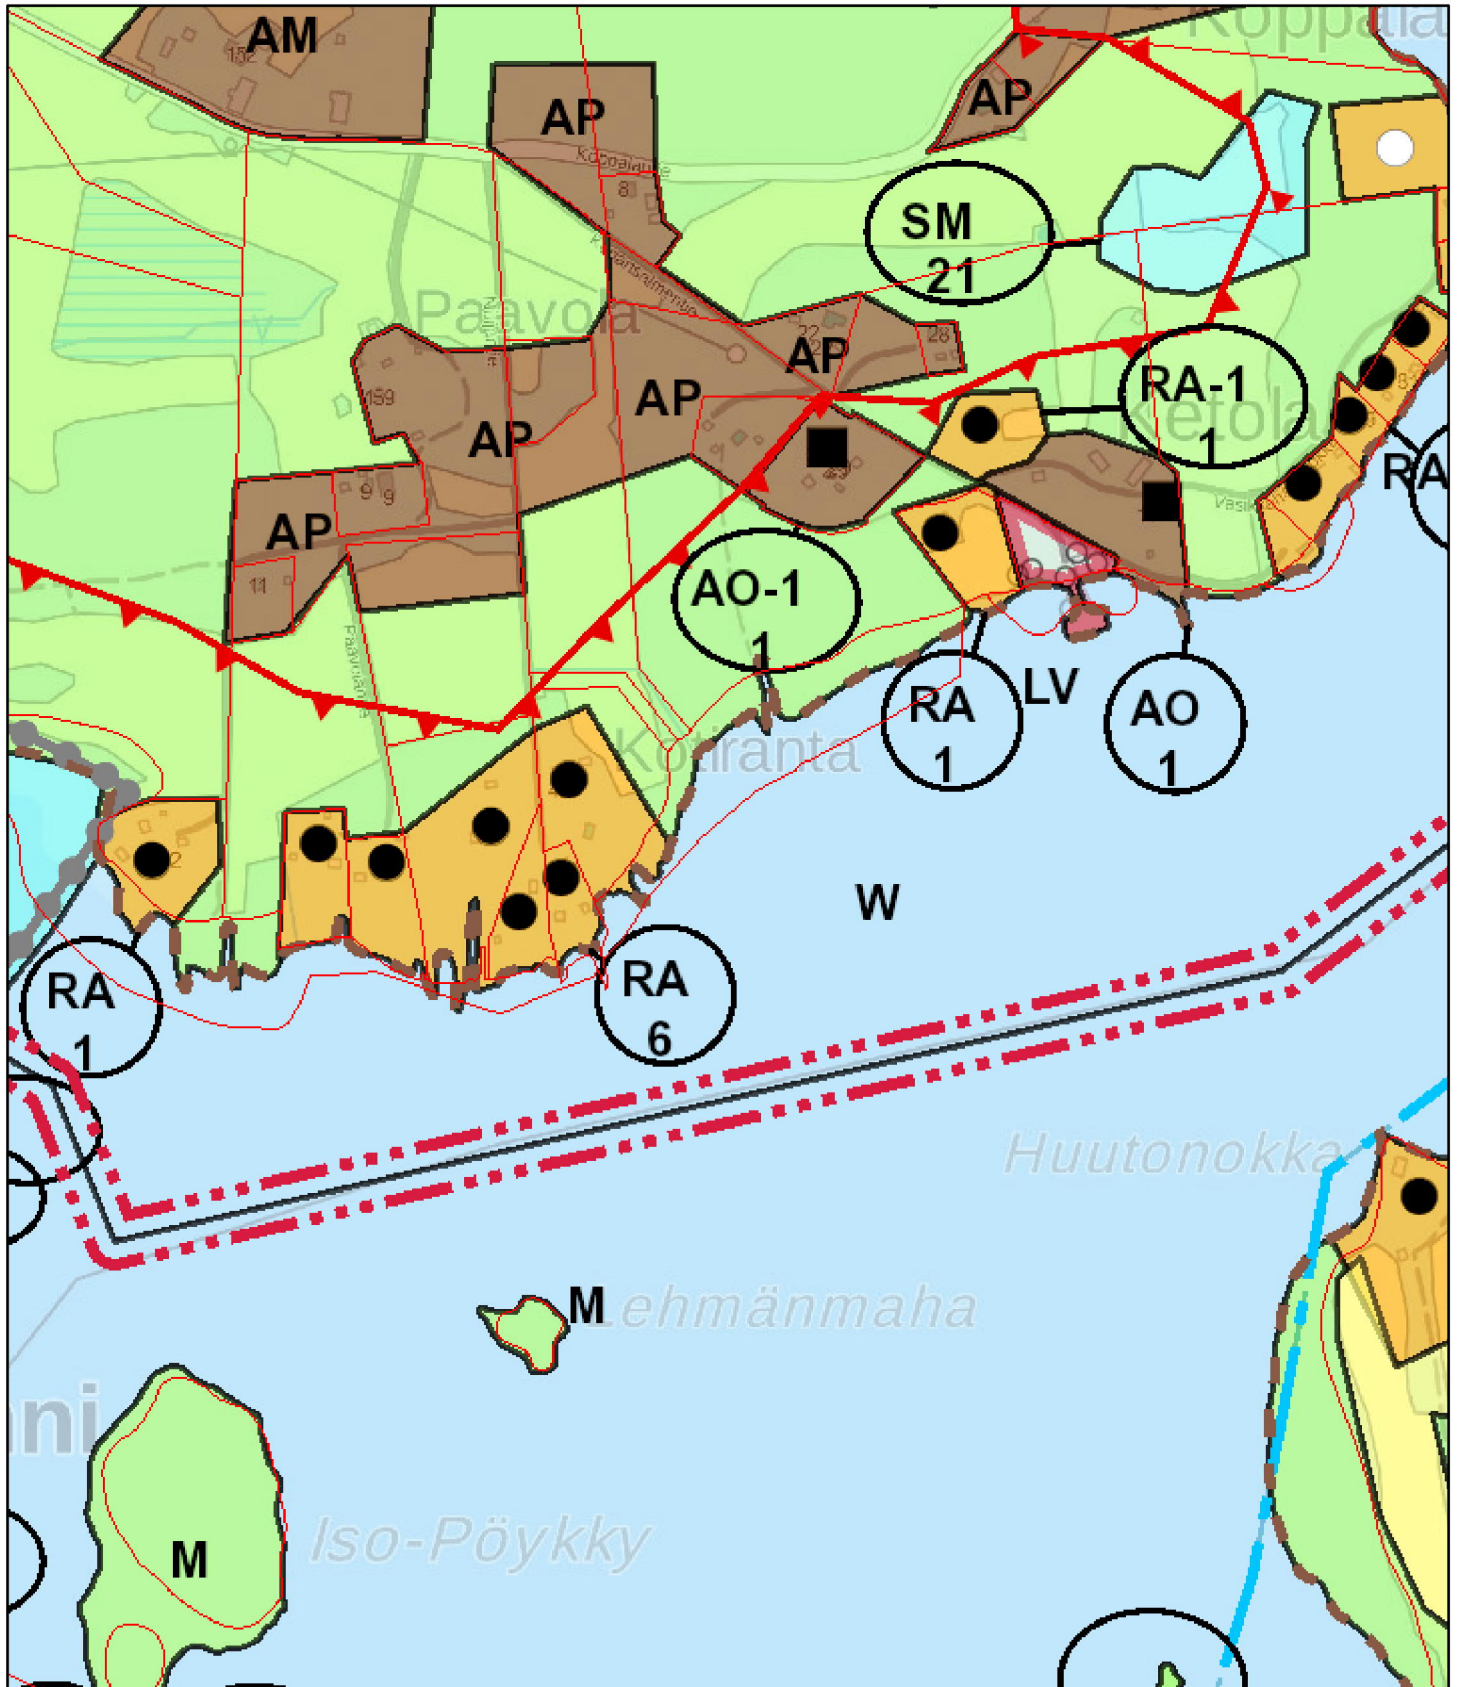

1.2.2022 klo 8.31.12

Kiinteistöraja

