


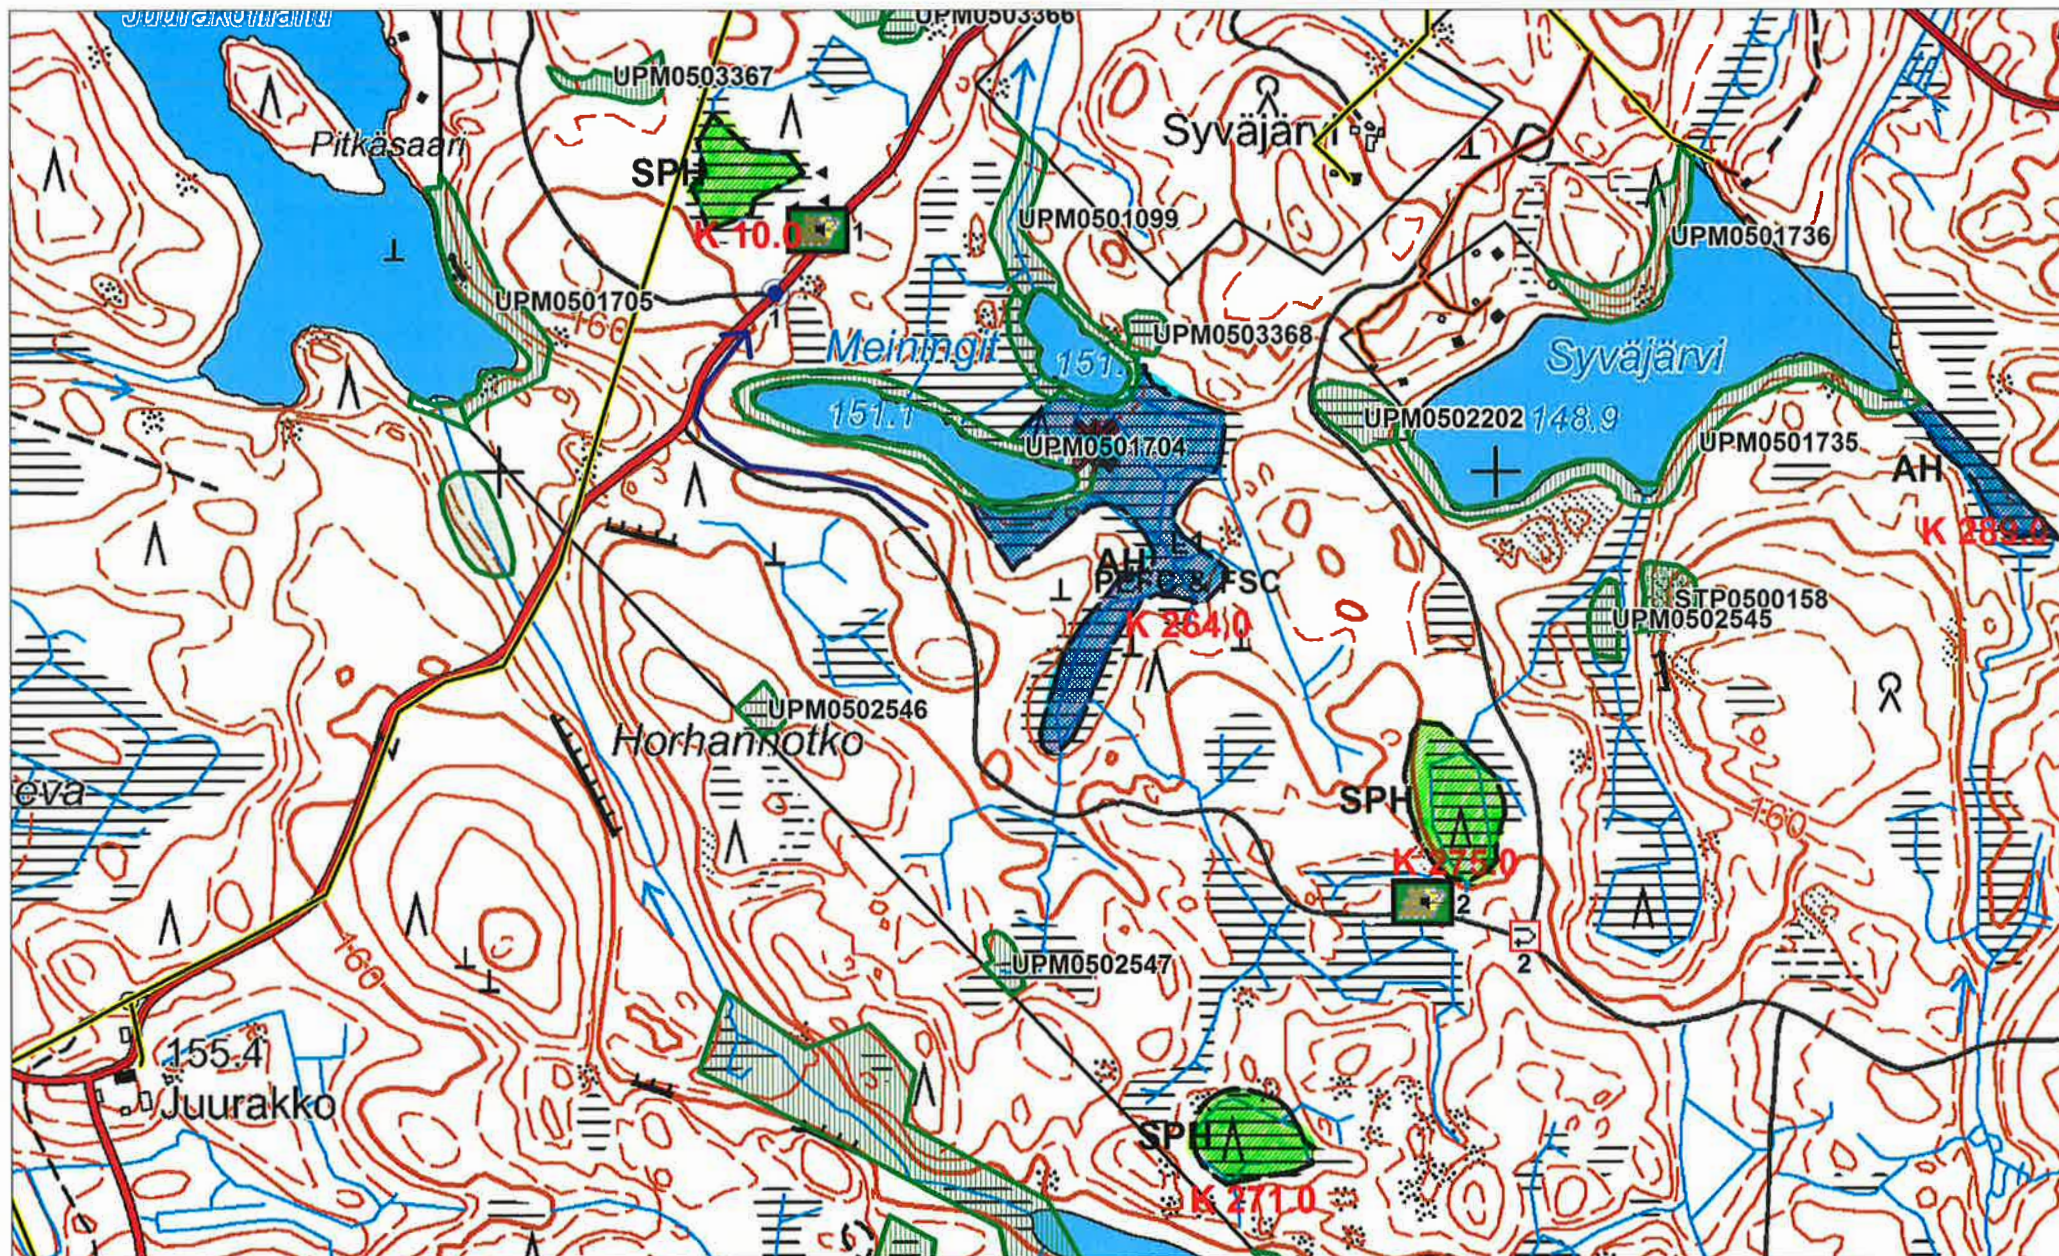

© Maanmittauslaitos, lupa nro 39/MYY/22

Mittakaava 1:7500

PVM 28.11.2022

Myyjä:
Email:
Puhno:

Ala-Lauttajärvi

Tilan tunnus ja nimi

562-412-0008-0076 Ala-Lauttajärvi

toimenpiteet

avohakkuu