


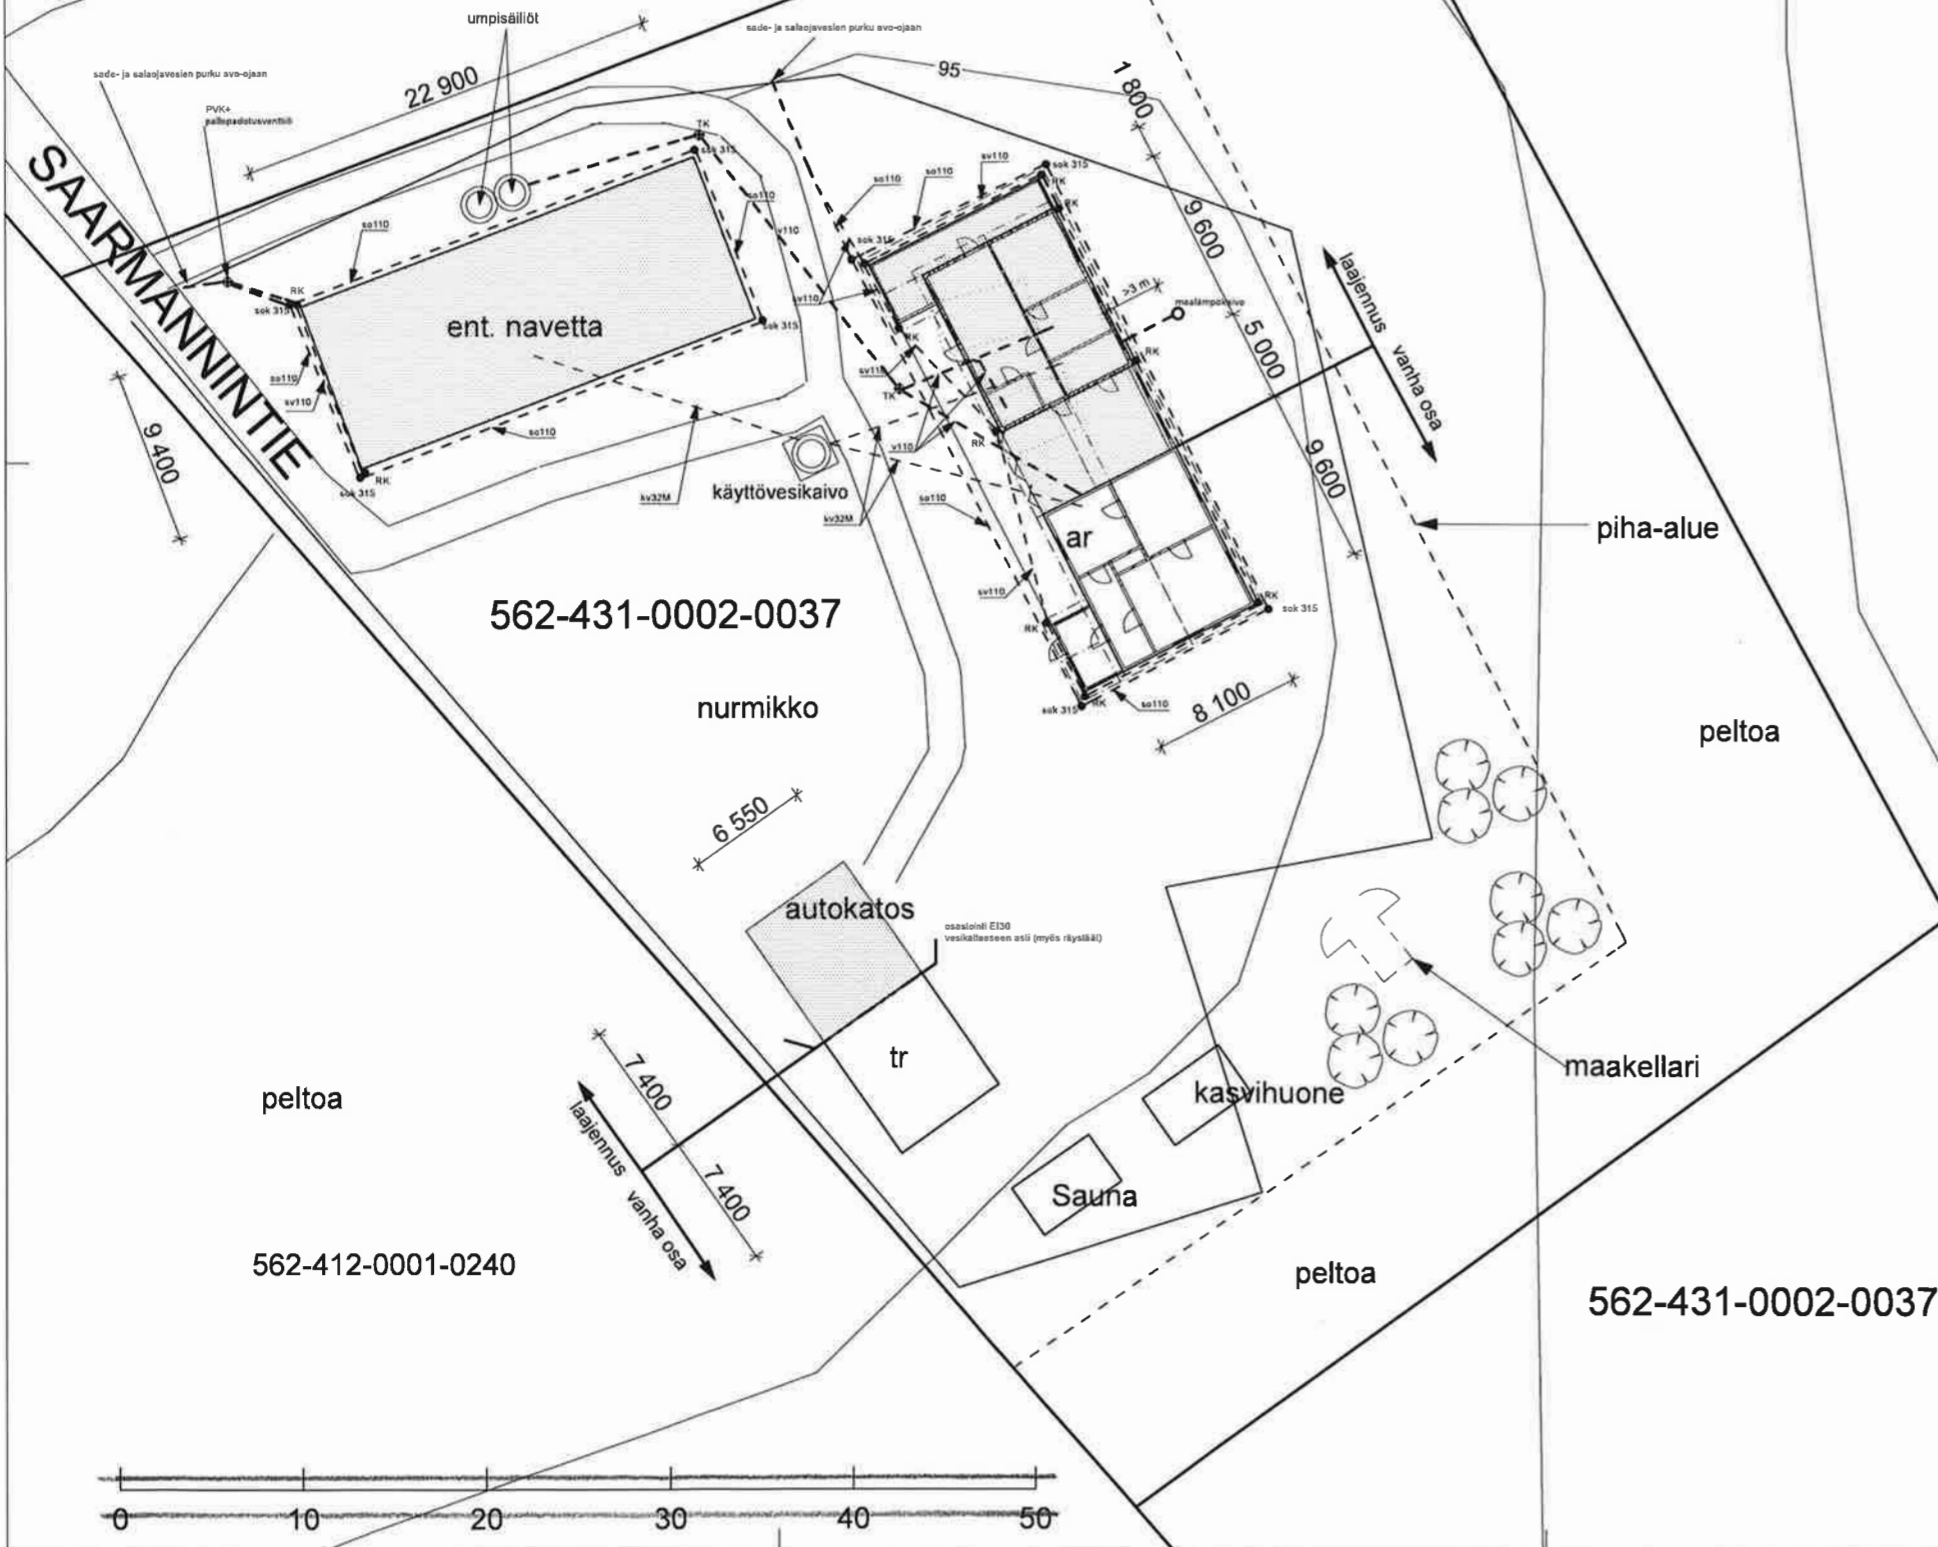

peltoa
562-431-0002-0037

Rakennuspaikan rajaus



RAKENNUSOIKEUSLASKELMA

Koko tilan pinta-ala	5,4356	ha
Rakennuspaikan pinta-ala	n. 5 000	m²
Rakennusoikeus (RakJ 25 §)	300,0	ke-m²
Rakennettu kerrosala	367,0	ke-m²
- ent. asuinrakennus	87,0	ke-m ²
- ent. navettarakennus	215,5	ke-m ²
- talousrakennus	48,5	ke-m ²
- pihasauna	16,0	ke-m ²
Laajennus	167,0	ke-m²
- ent. asuinrakennus (saunaosasto)	78,0	ke-m ²
- ent. asuinrakennus (terassi)	40,5	ke-m ²
- autokatos /autotalli (talousrakennus)	48,5	ke-m ²
Rakennettu kerrosala laajennuksen jälkeen	534,0	ke-m²
- ent. asuinrakennus	205,5	ke-m ²
- ent. navettarakennus	215,5	ke-m ²
- talousrakennus	97,0	ke-m ²
- pihasauna	16,0	ke-m ²

Kaikkien rakennusten paloluokka P3

TEHTÄVÄT TOIMENPITEET

- Vapaa-ajan asunnon laajennus
- Maalämpökaivon rakentaminen vapaa-ajan rakennuksen yhteyteen
- Entisen navettarakennuksen muutos harrastetilaksi
- Talousrakennuksen laajennus autokatoksella / autotallilla
- Vapaa-ajan rakennuksen ja navettarakennuksen viemäröintijärjestelmä rakennetaan yhteiseksi.
- Safajoituksen ja sadevesiviemäröinnin rakentaminen
- Käyttövesikaivon rakentaminen

Vapaa-ajan rakennuksen lämmitys vesikiertoisena, lämmitysmuoto maalämpö

Kiinteät yhdyskuntajätteet määräysten mukaiseen keräykseen

Kompostoitavat jätteet omaan kompostiin

MUUTOS A; Rakennusoikeuslaskelmaa tarkennettu

Korkeusjärjestelmä N2000 / koordinaattijärjestelmä ETRS-GK24

Kunta	Kartalla	Projektin nimi	Mittakaava
Kuusiko	562-431-0002-0037		1:1000
Rakennusvaihe	Laajennus / muutos	Pääpiirustus	Juoni n:o
Rakennuksen nimi	Vapaa-ajan asunto	Asemapiirustus	Mittakaava

