


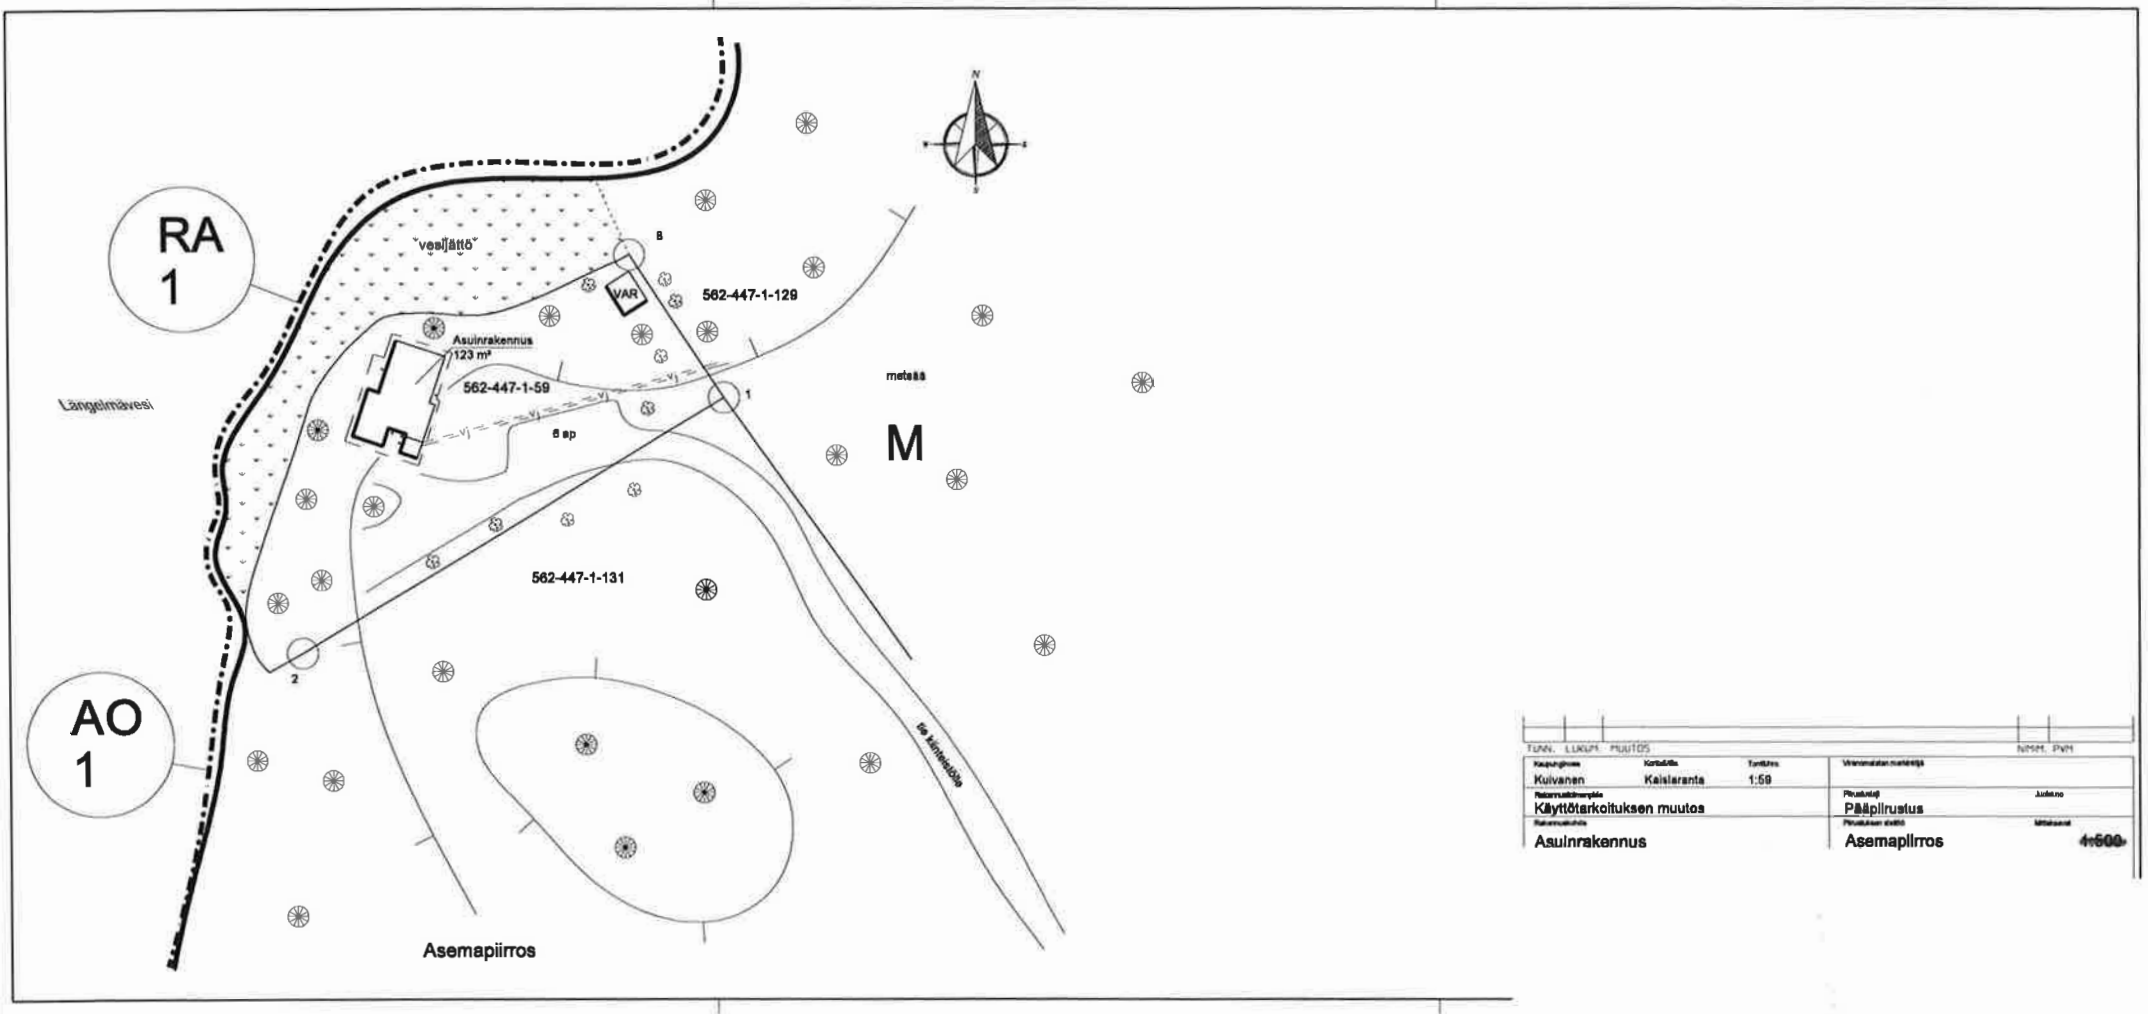

TUNN. LUKU. PIIRROS			NIMI. PÄIV.	
Kaupungin	Korttik.	Tuotto	Vierasmies	
Kuluvan	Kaisla	1:59	Lukeno	
Käyttötarkoituksen muutos	Pääpiirustus		Lukeno	
Rakennuksen	Asemapiirros		Lukeno	
Asuinrakennus	Asemapiirros		4:50	