


Ote ajantasakaavan karttapalvelusta

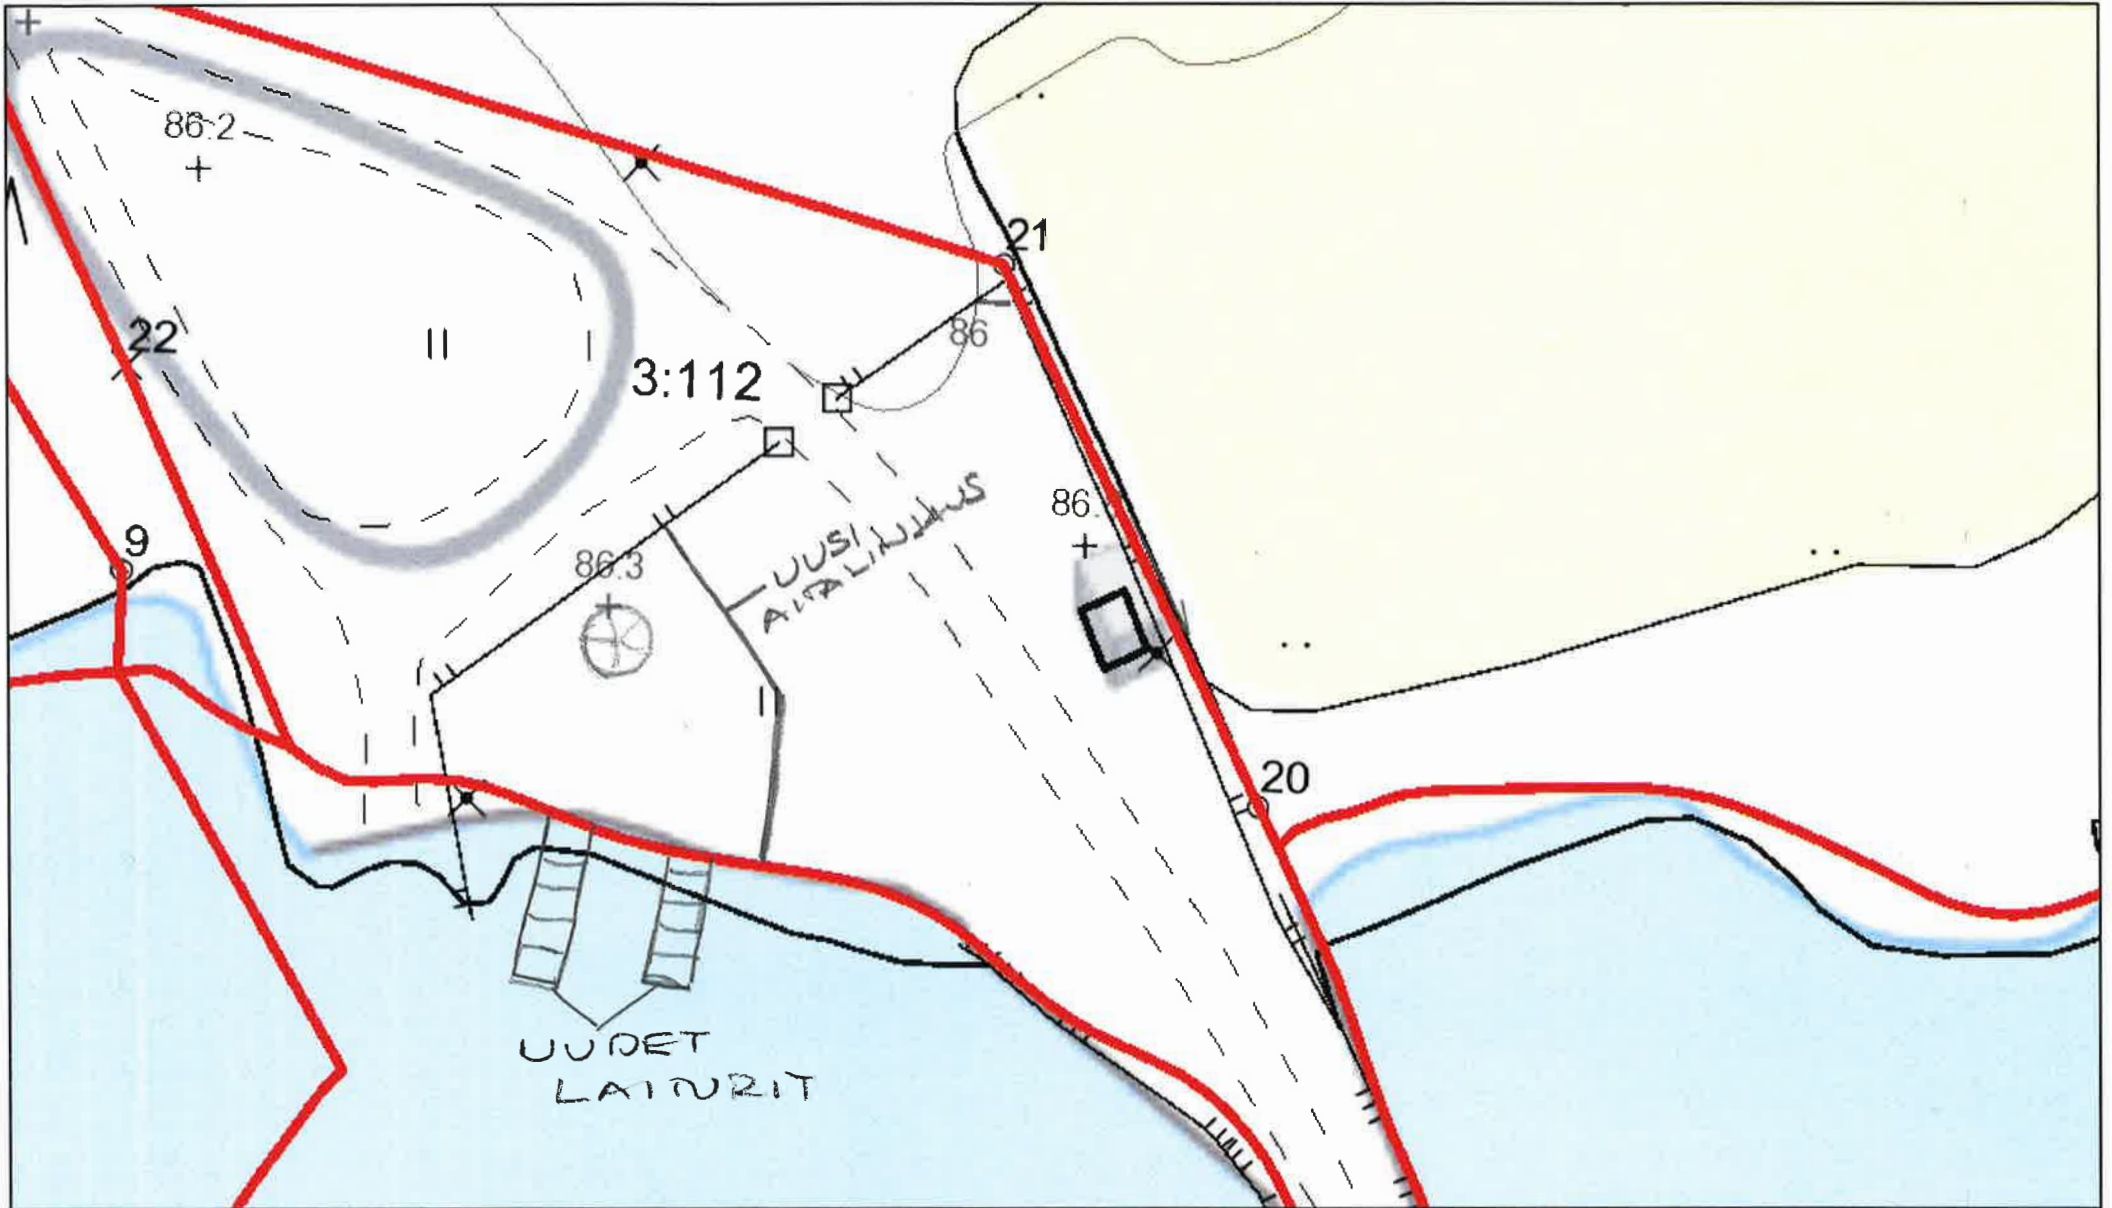

23.5.2023 12.45.19

kiinteistöraja	Päätie_alue	Johtokäyrä	Maanpinnan_korkeus_pisteet	Kuvioraja viiva
Asfaltti_alue	Rakennukset_alue	Korkeuskäyrä	Maanpinta_viivat	Kuvioraja pisteiviiva
KLV_alue	Maanpinnan_korkeus_viivat	Apukäyrä	muu	Kuvioraja katkoviiva
Taajamatie_alue	muu	Viettoviiva	Pellon reunaviiva	Kivi muutonsa mukaan

