


Asemapiirustus

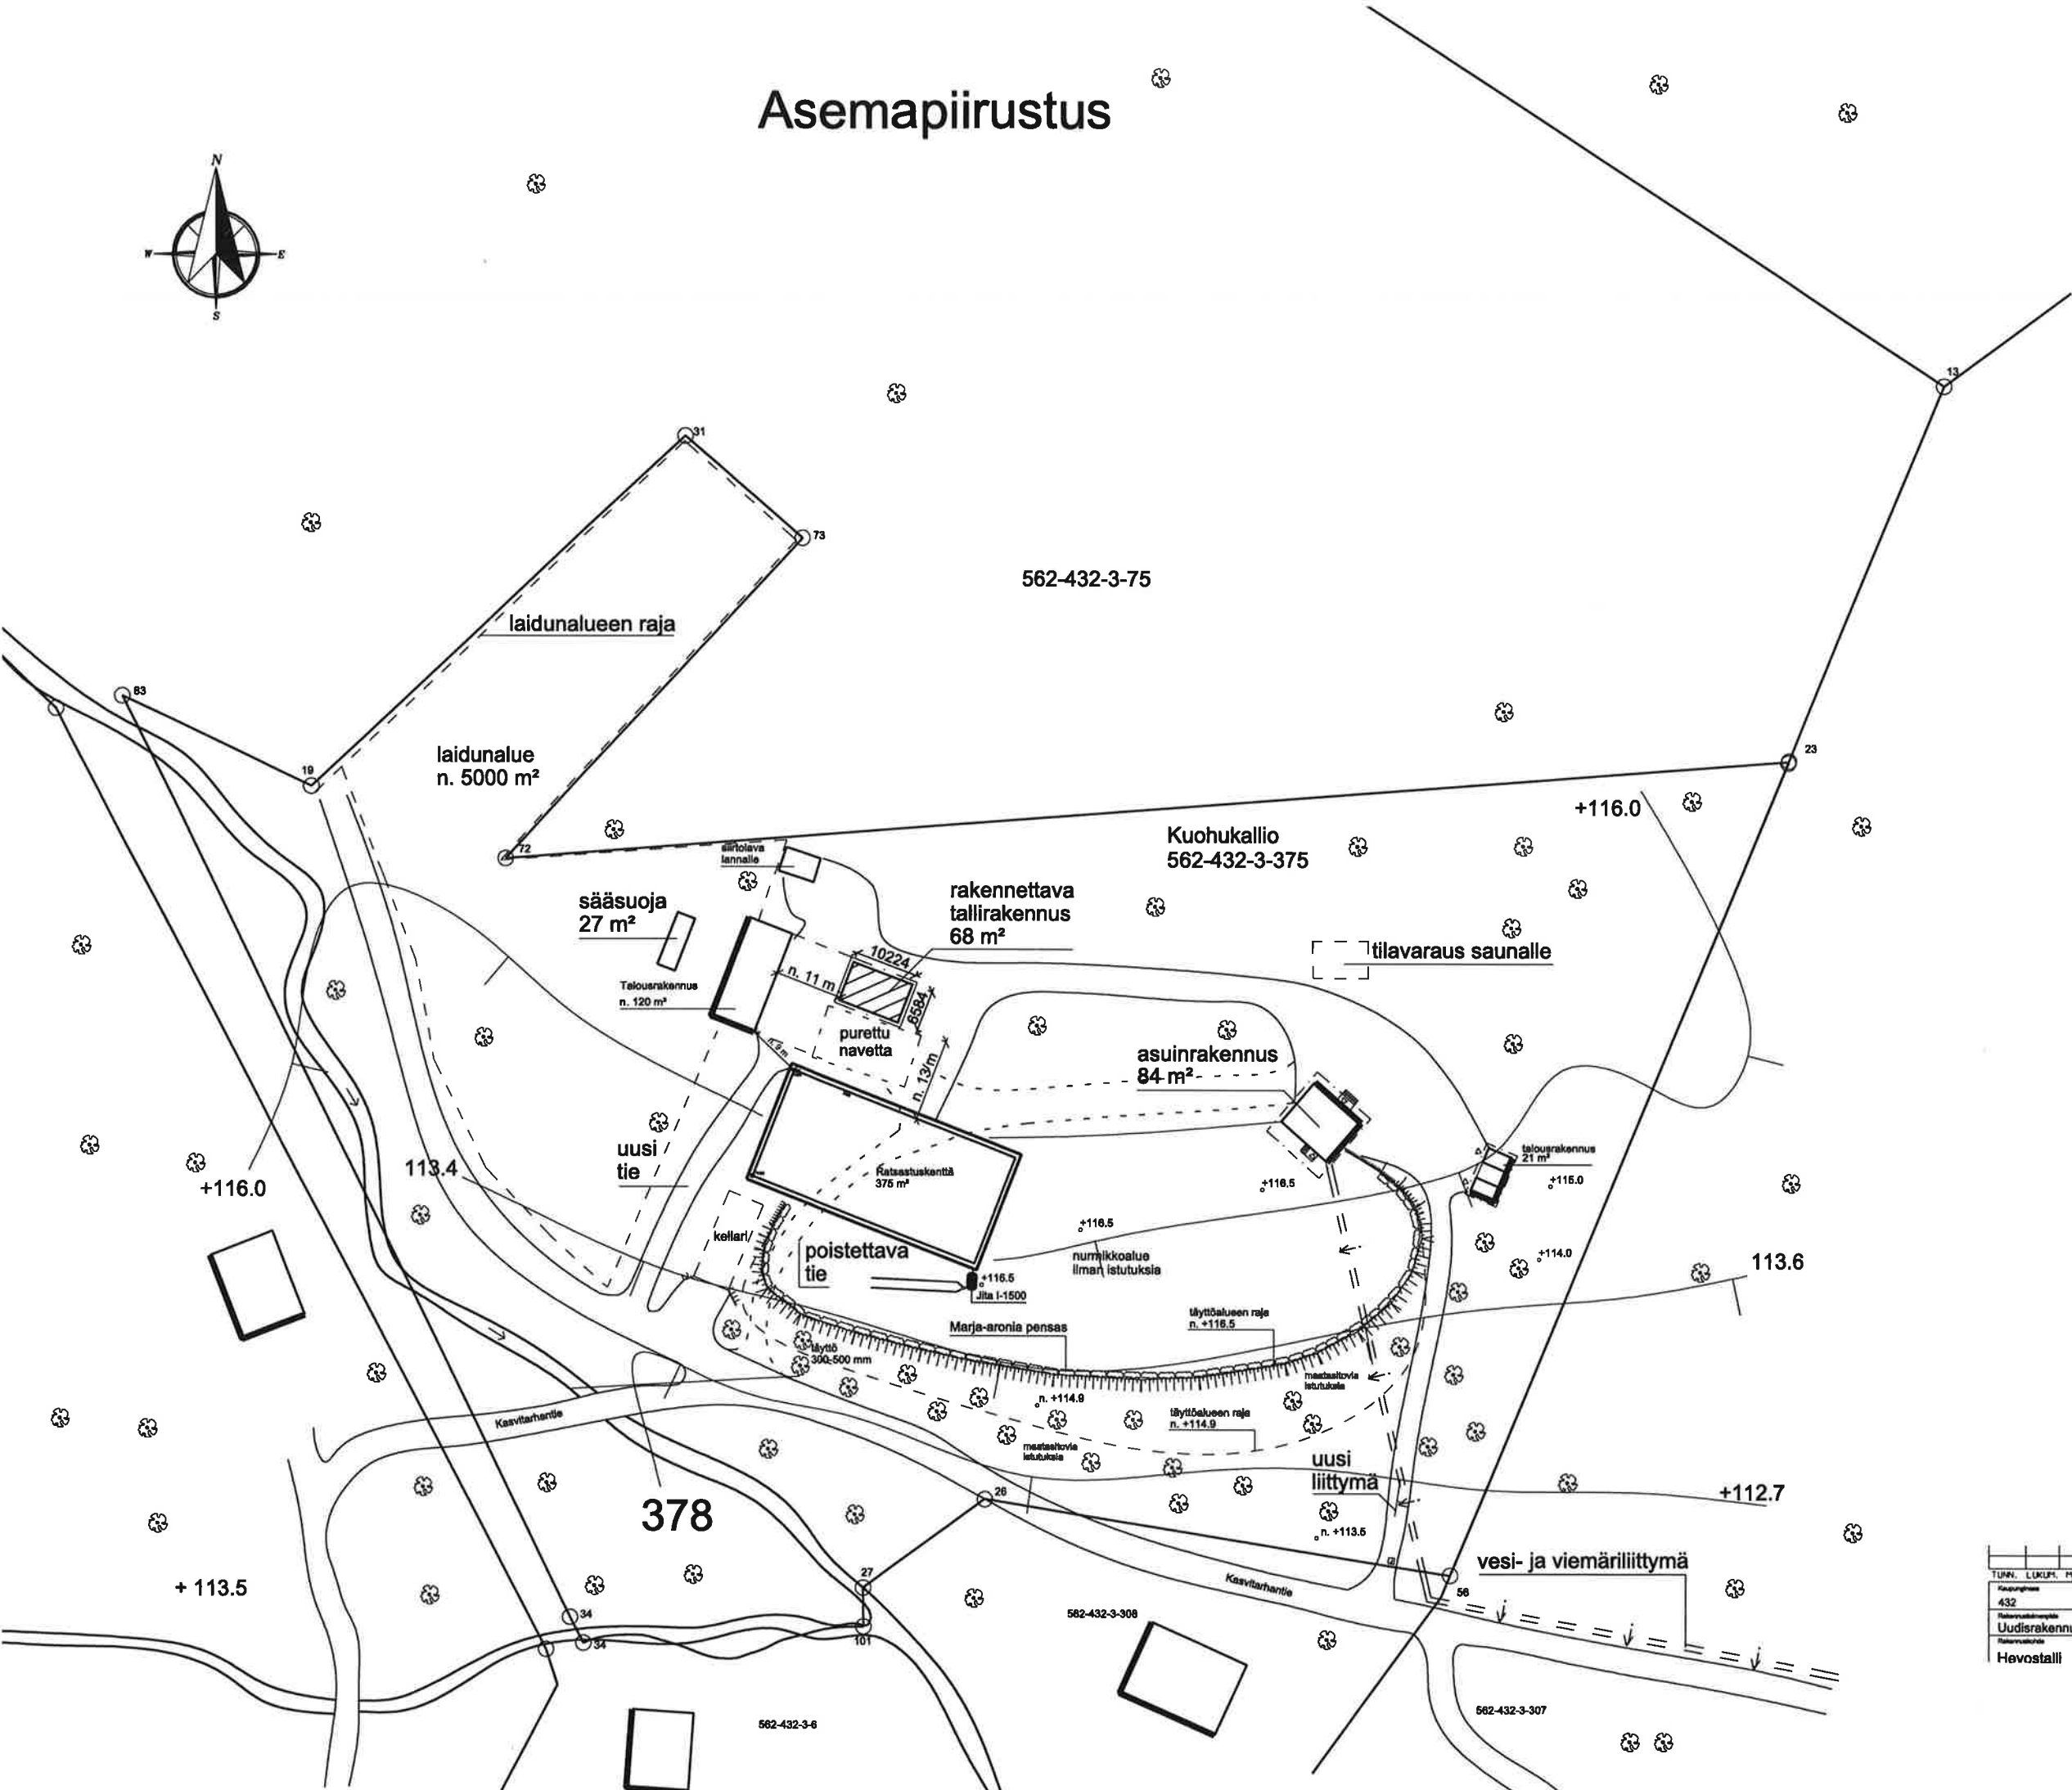

TUNN.	LUKUM.	MUUTOS		
Kaupunginosa	Korttelin	Tontin	Vieruskortin muuttolupa	
432	Kuohukallio	3:375		
Rakennustilavuus			Pääpiirustus	Julkaisun
Uudisrakennus			Pääpiirustus	
Rakennuskohde			Asemapiirustus	4000
Havestalli				