


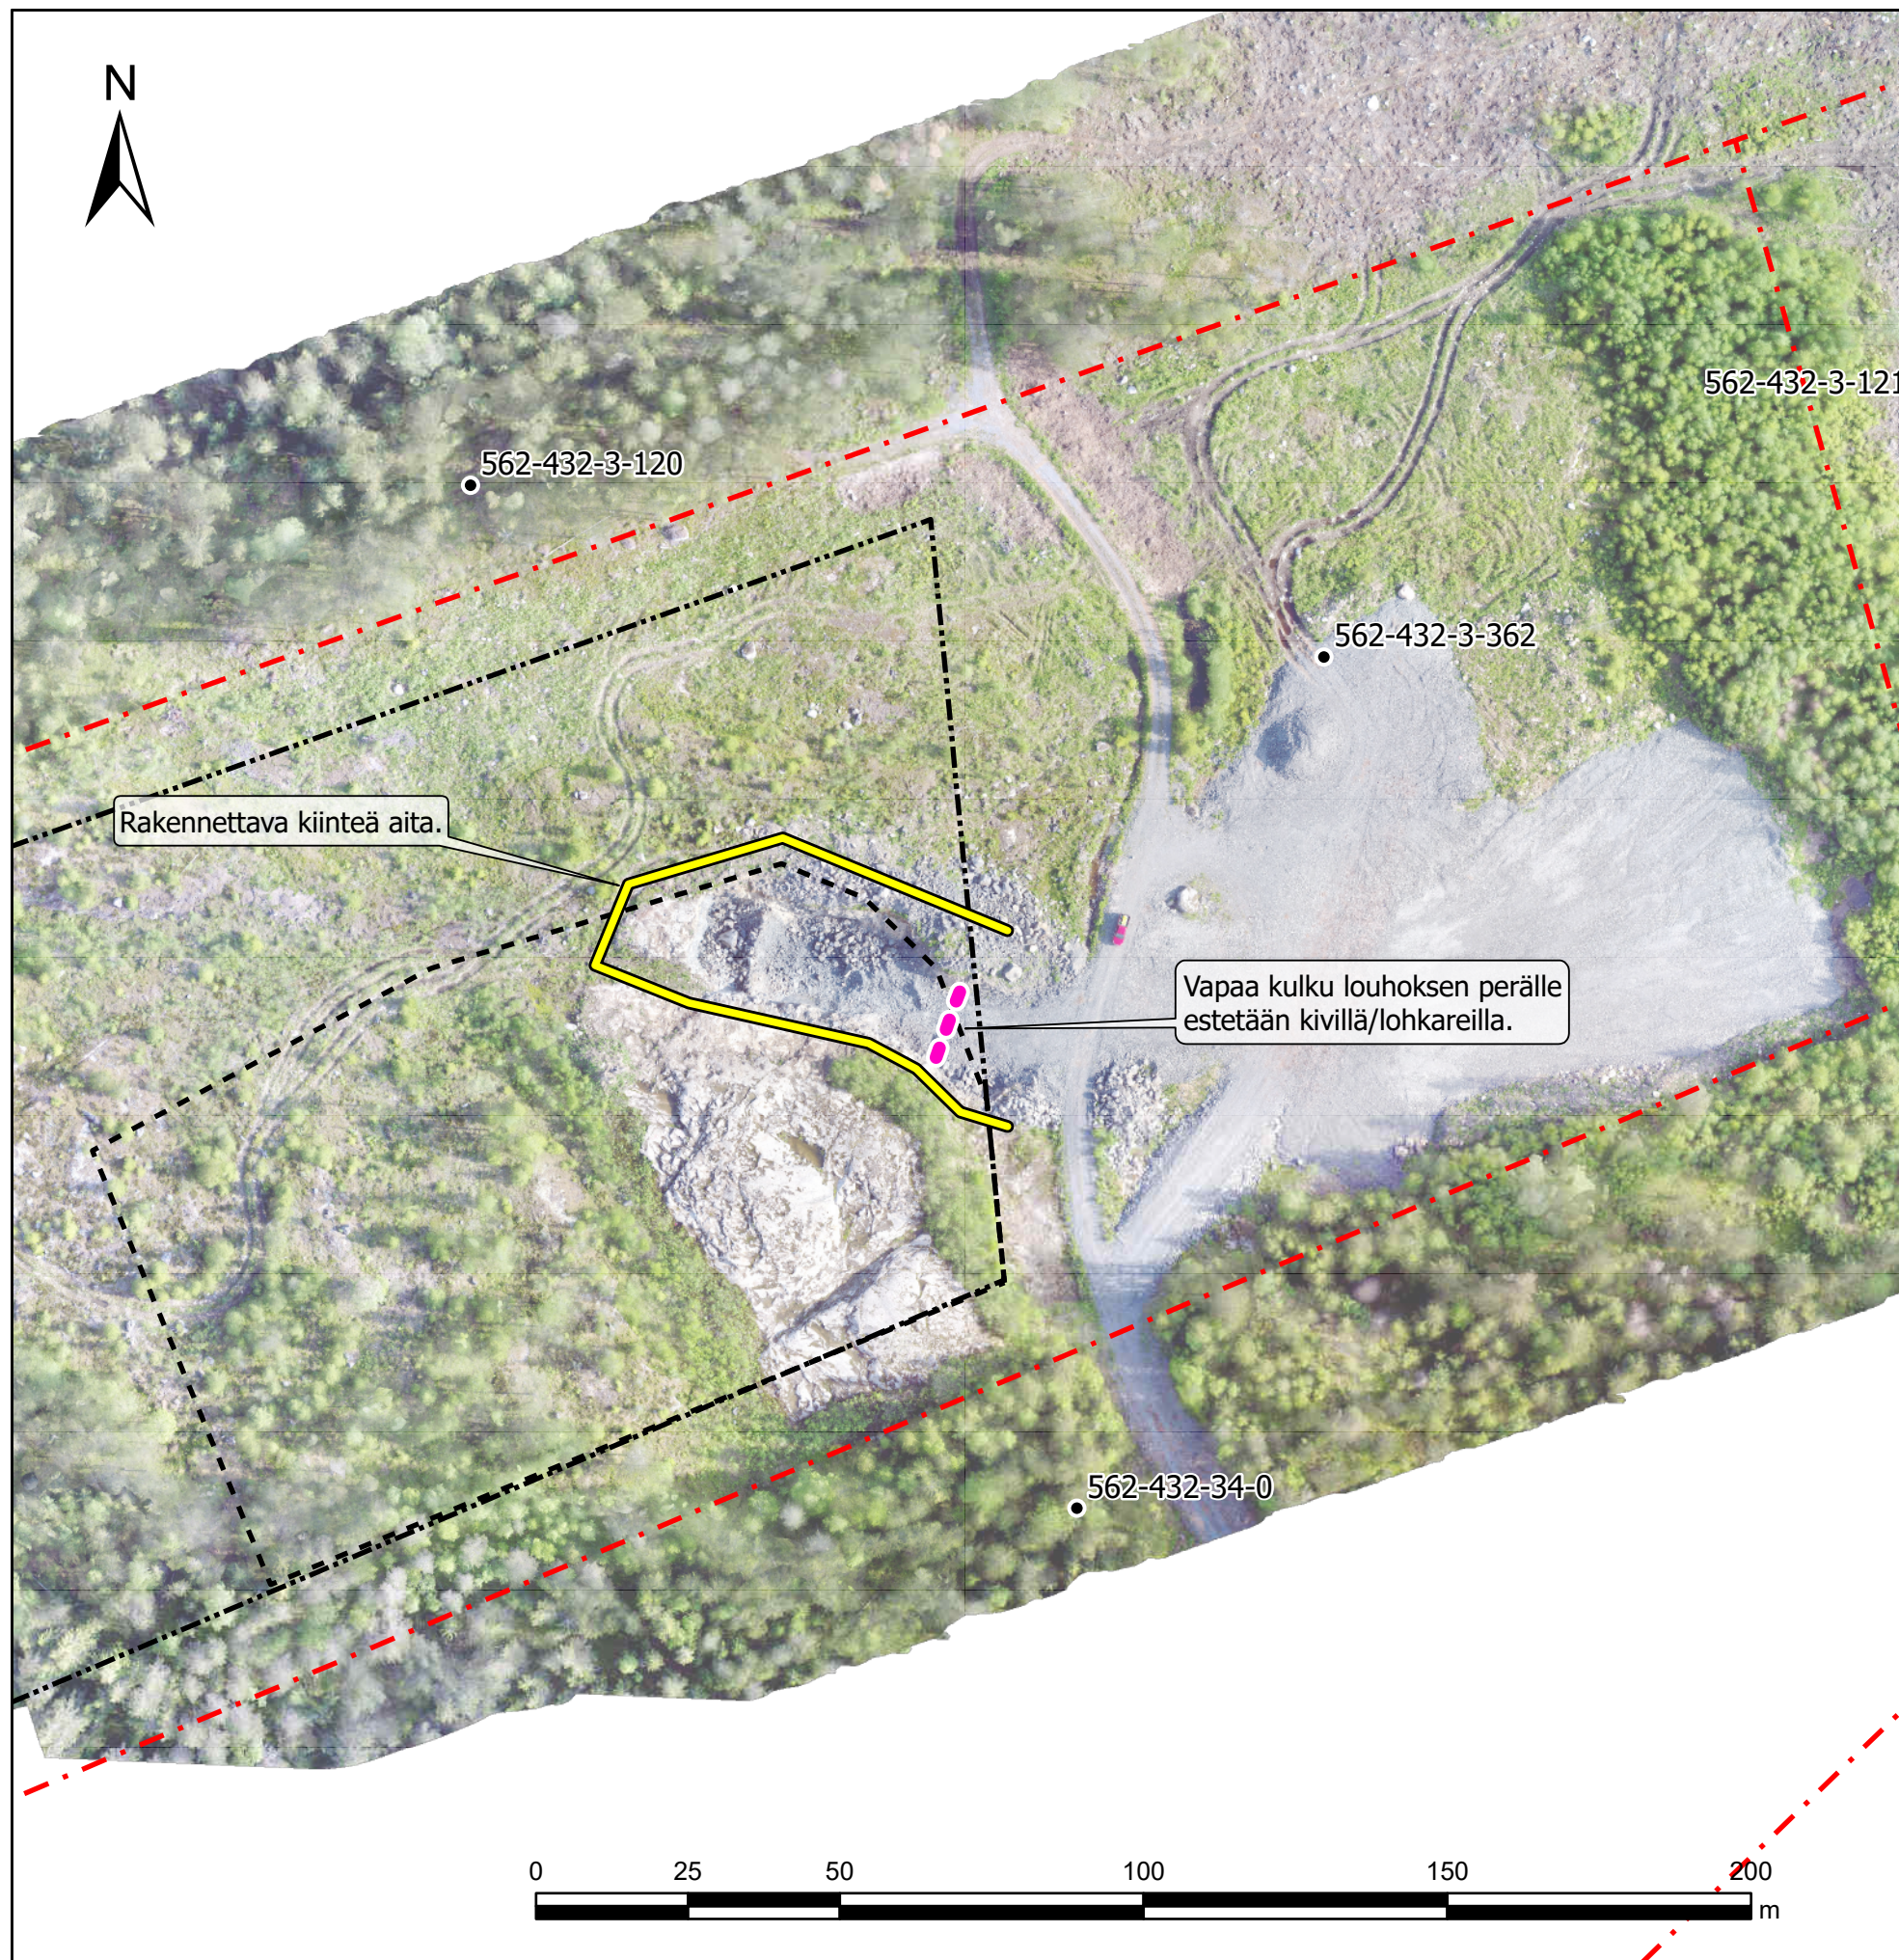

- Ottamisalue
- Louhinta-alue
- Kiinteistöraja
- Rakennettava kiinteä aita
- Lohkareista rakennettava este

Hankkeen nimi	
VIRKAJÄRVENVUOREN KALLIOALUE	
Piirustuksen sisältö	
Jälkihoitosuunnitelma	
Päiväys ja suunnittelija	 A COLAS COMPANY
12.9.2023	
Mittakaava	
1:1200 (A3)	Piirustusnumero
	1.