


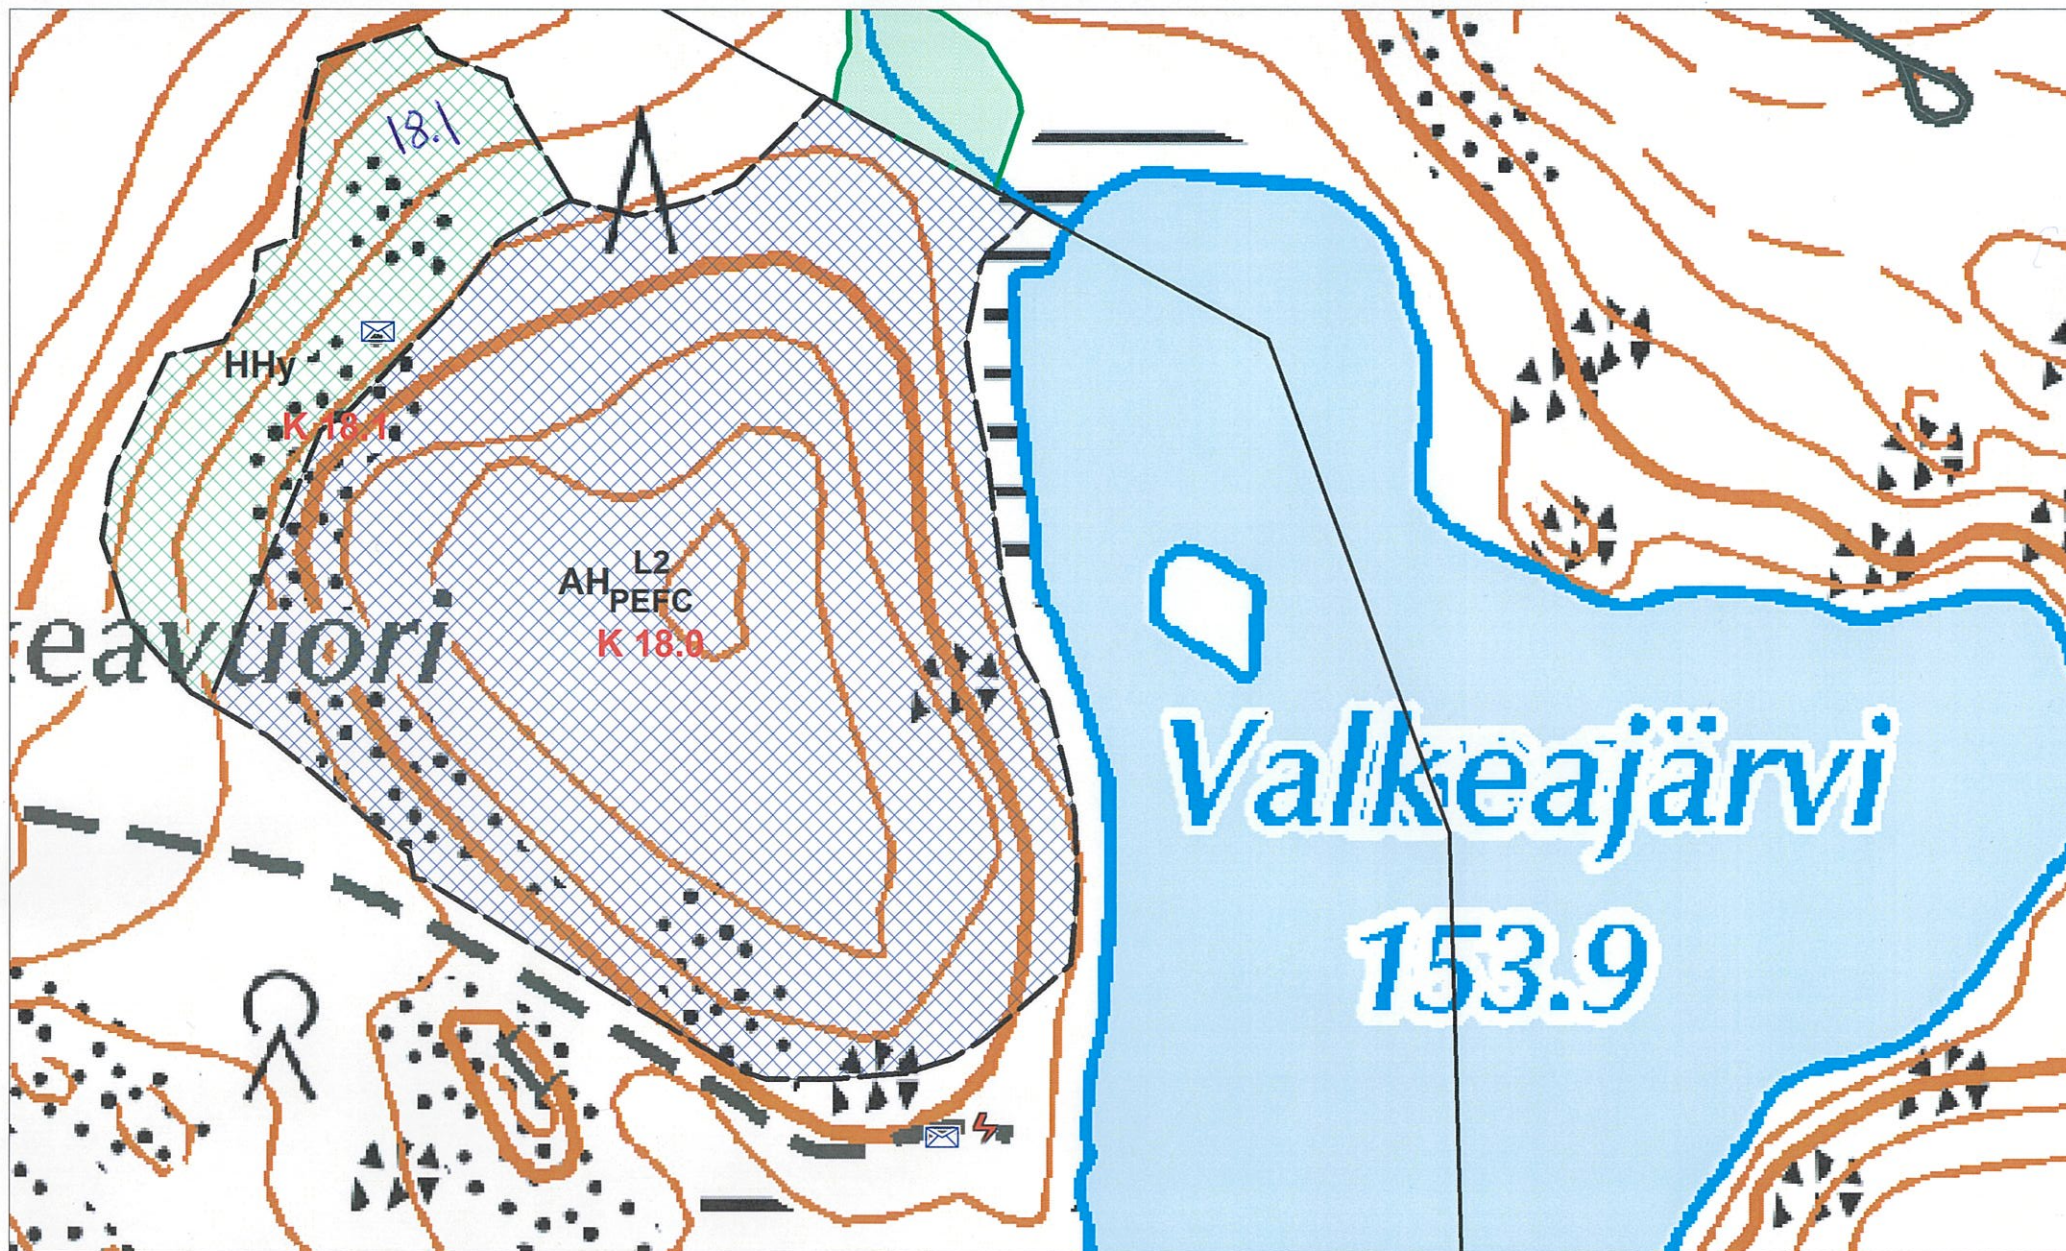

© Maanmittauslaitos, lupa nro 39/MYY/23

Mittakaava 1:2500

Karttalehdeta_UM42411

PVM 24.10.2023

Paikka 301803706

Tilan tunnus ja nimi

562-408-0001-0035

K 18.0 = uudistus 6,2 ha

K 18.1 = Harvennus 1,3 ha