
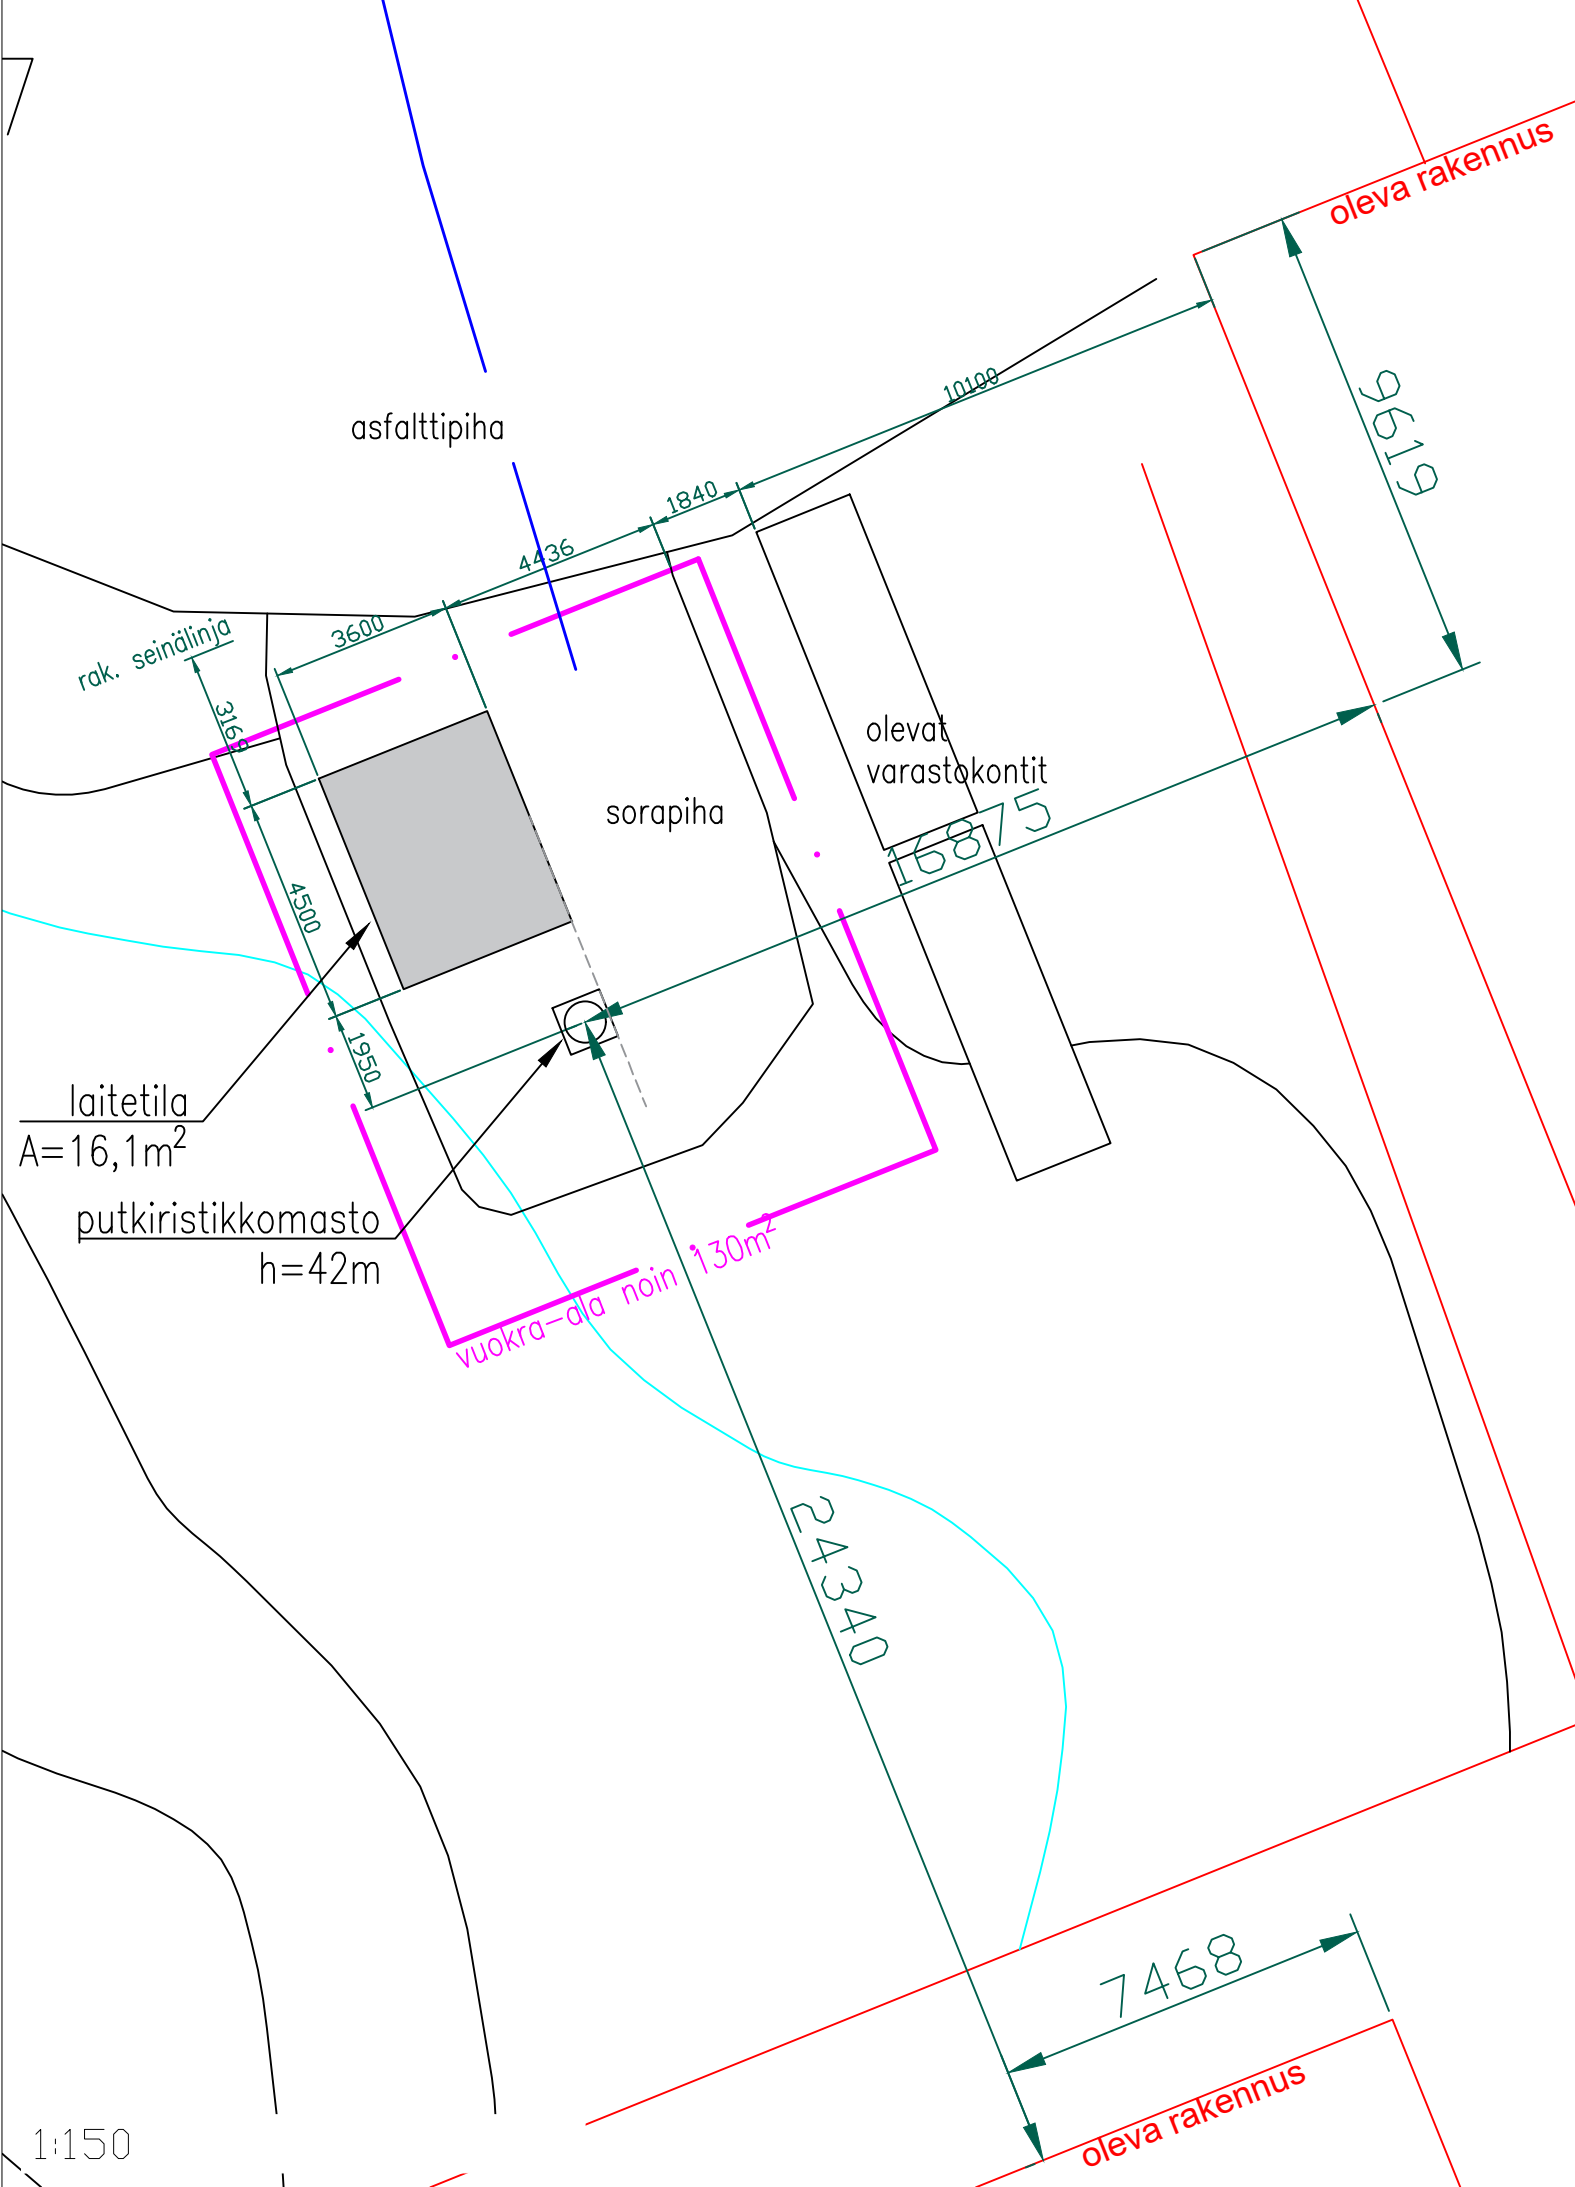


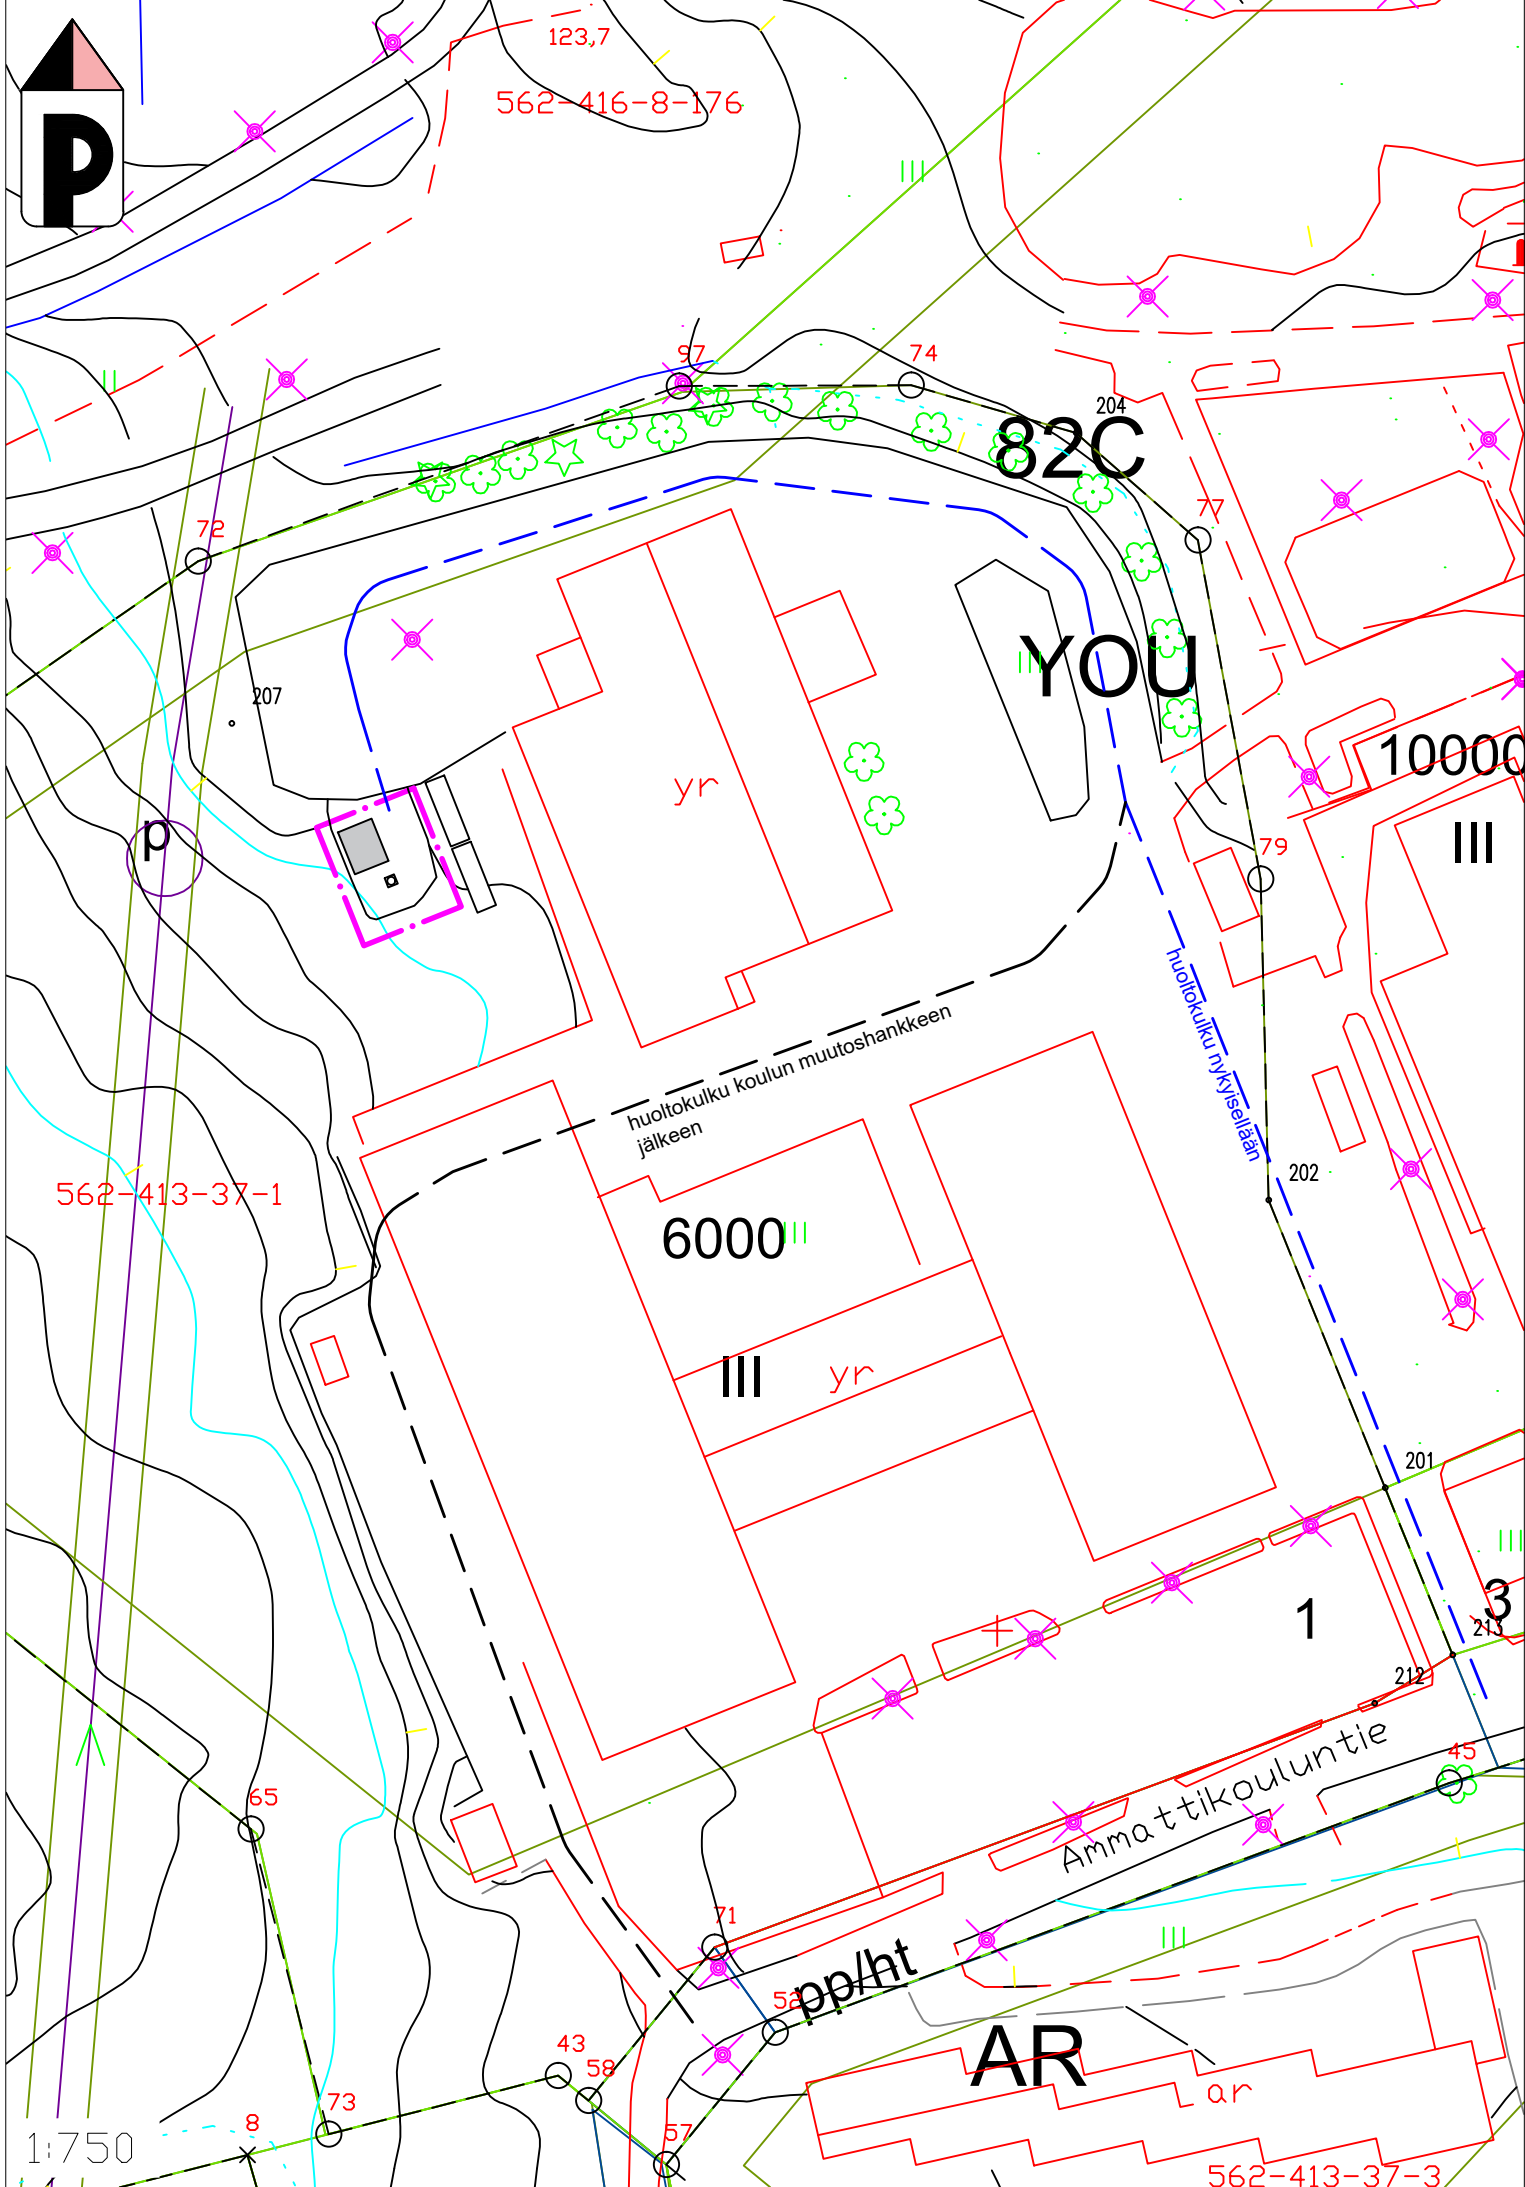

Kunta: Orivesi no 562
K.osa/Kylä: no 413
Tila: r:no: 37:1

Ammattiori, uusi putkiristikkomasto
h=+42,0m

z=+125,0m (maanpinnan korkeus merenpinnasta, korkeusjärjestelmä N2000)

ETRS-GK24
ETRS-TM35FIN
KKJ yhteiskoordinaatisto (YKJ)

Maston keskipiste maastokartan tarkkuudella
N/p E/i
6839127.709 24518425.946
6839204.340 359567.841
6842073.900 3359681.215

ASEMAKAAVAMÄÄRÄYKSET

YOU Opetus- ja urheilutoimintaa palvelevien rakennusten korttelialue

K.osa/Kylä 413	Kortti/Tila 37	Tontti/Rn:o 1	Viranomaisen merkintöjä varten
Rakennustoimenpide UUDISRAKENNUS / ERILLISLAITE		Piirustuslaji PÄÄPIIRUSTUS	No 1 (3)
Rakennuskohteen nimi ja osoite Matkaviestintukiasema		Piirustuksen sisältö ASEMAPIIRROS	Korkeus- ja koord. järjestelmä N2000 / ETRS-GK25
Ammattikouluntie 5 35100 Orivesi		Mittakaavat 1:750 1:150 tuloste 840x297	
 TELIA TOWERS FINLAND Oy PL 106, 00051 TELIA		Suunnitteluala ARK	Työn n:o 01
Pääsuunnittelija Rejlers Finland Oy, RI Tommi Nurmi		Kohteen suunnittelutunnus Telia Towers Finland Oy / Ammattiori EMB-36347	
Suunnittelija Rejlers Finland Oy, RI Tero Venäläinen		Pvm 12.2.24	