


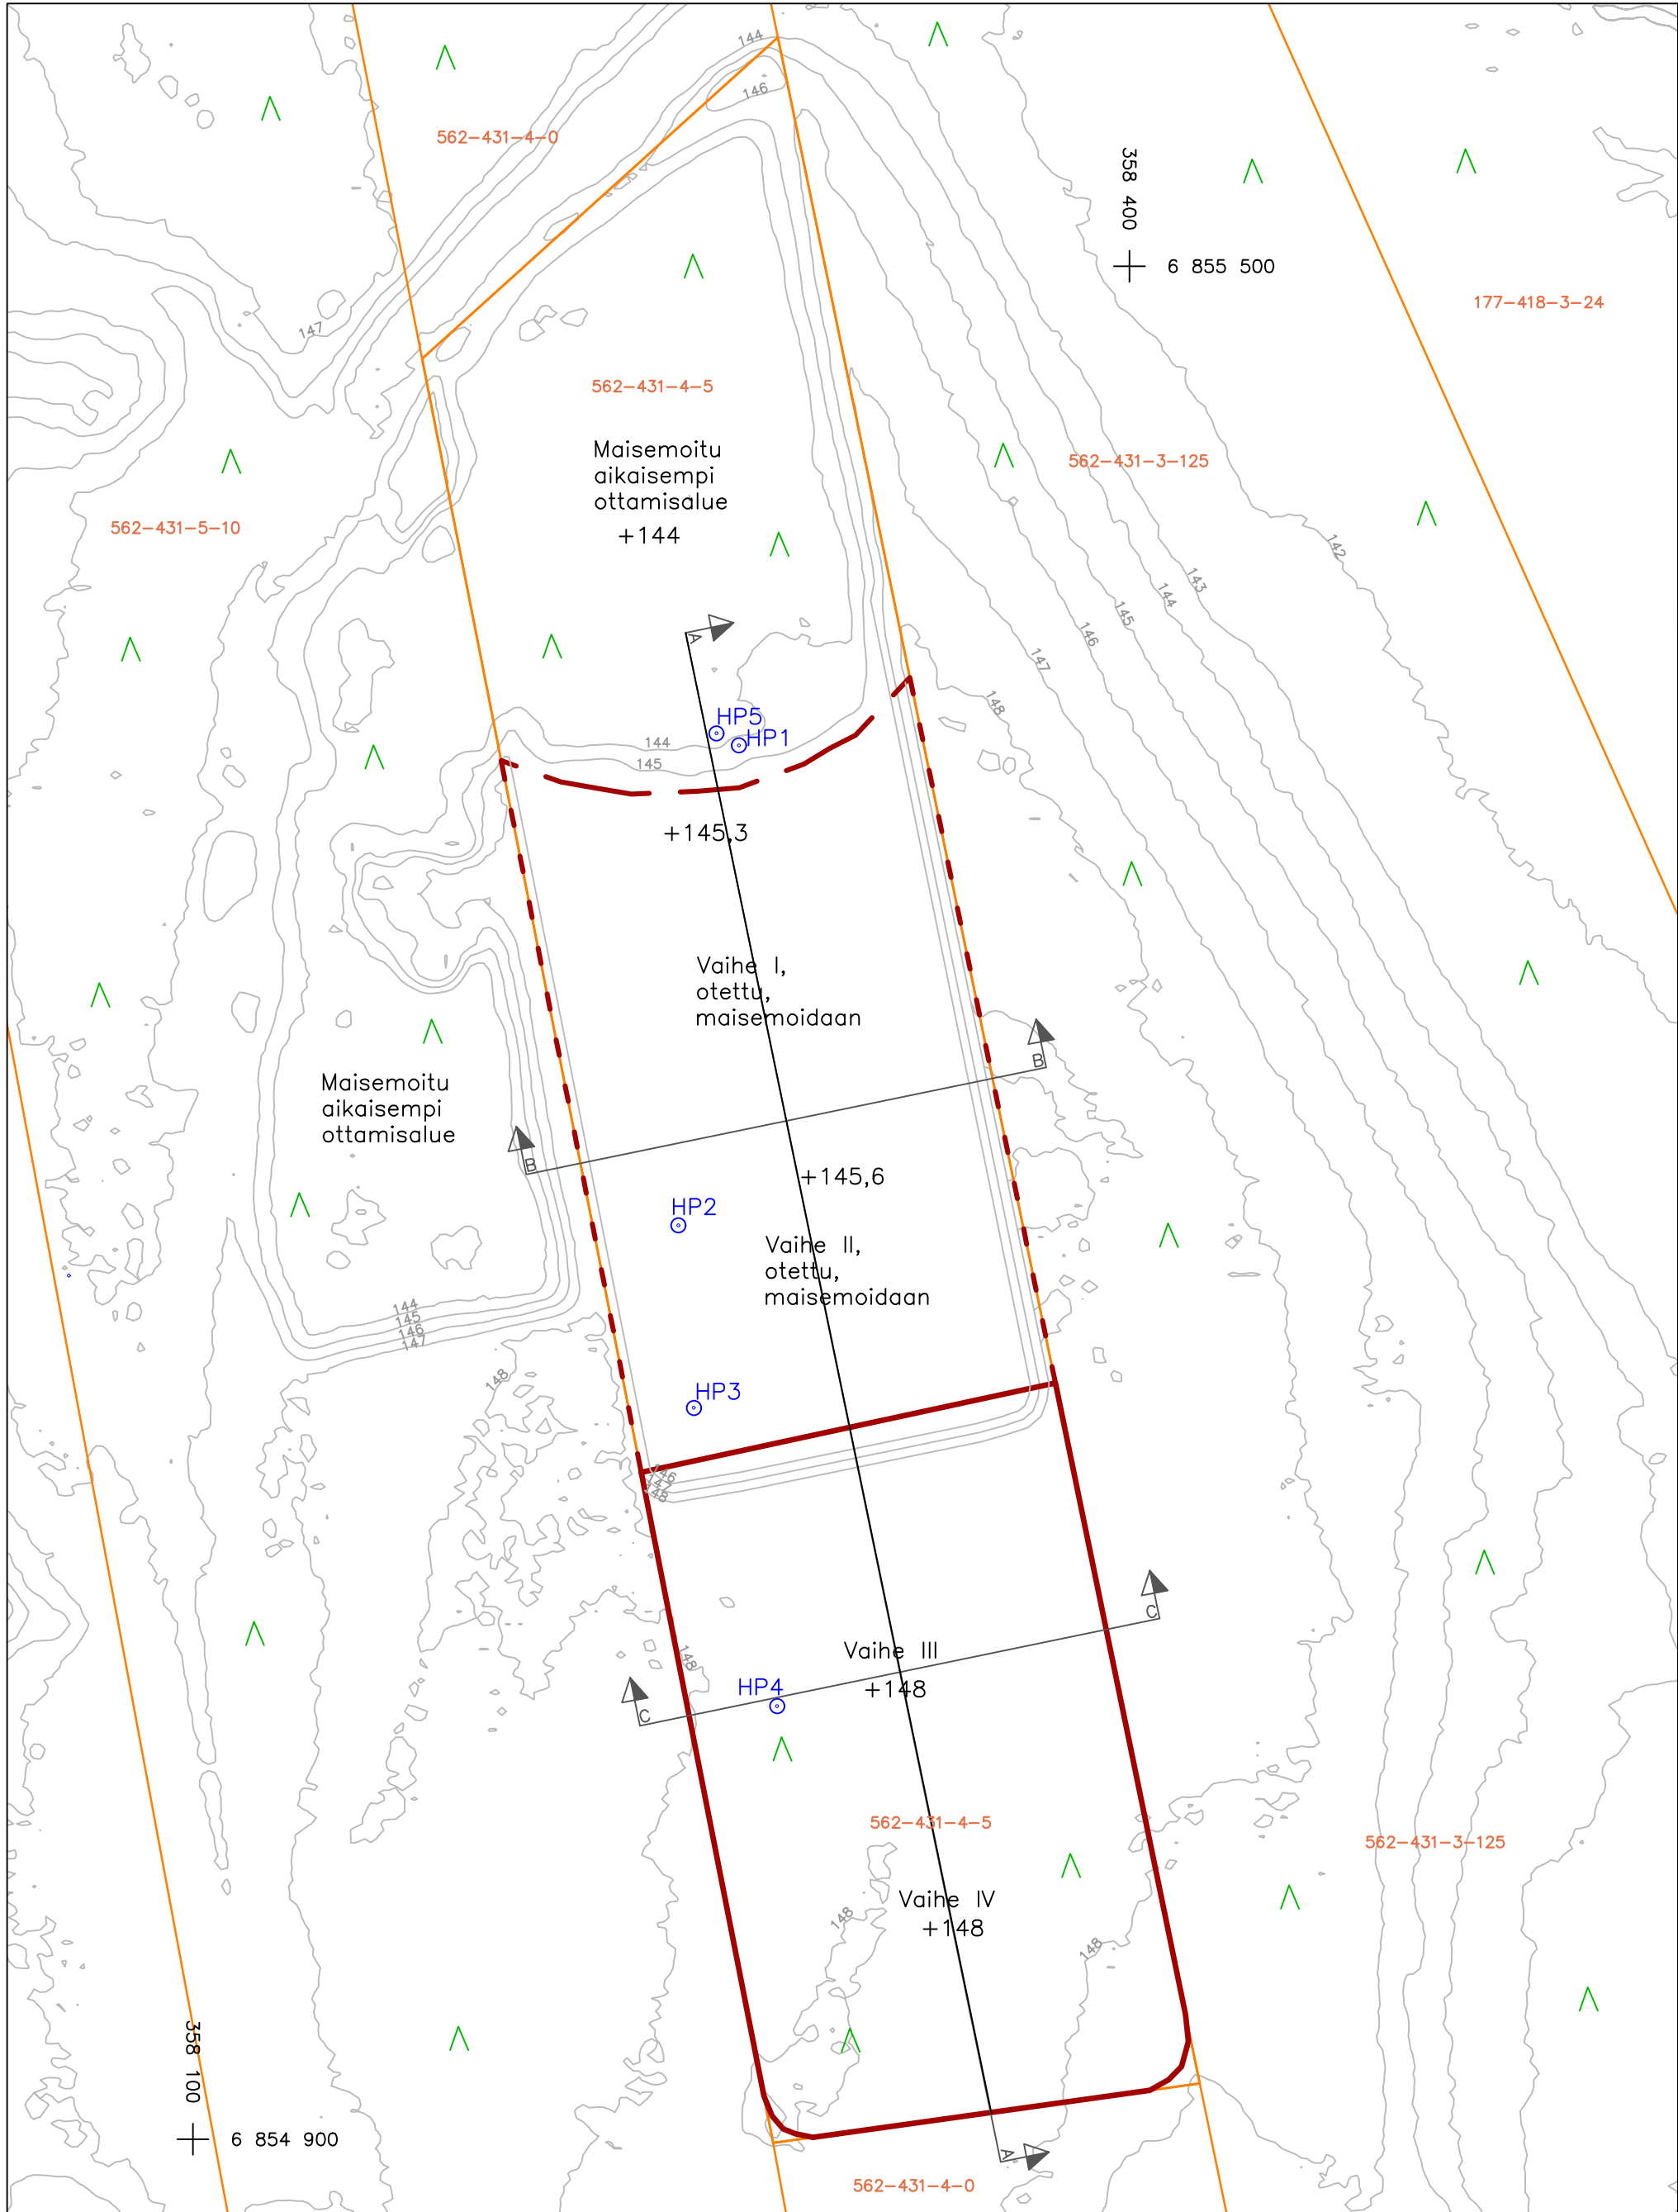

KOHDE		PIIRUSTUKSEN SISÄLTÖ	
KVL-Tekniikka Oy		MAA-AINESTEN OTTAMINEN	
Orivesi		NYKYTILANNE	
Hiekkamäki 562-431-4-5			
 YMPÄRISTÖSUUNNITTELU OY JOY SATAKUNNANKATU 22 G 156 33210 TAMPERE, p. 0400 234134	SUUNN. KA	KOORDINAATTIJÄRJESTELMÄ	KORKEUSJÄRJESTELMÄ
	PIIRT. KA	TM35FIN	N2000
		PVM. 10.8.2023	MITTAKAAVA 1:2000