




A - A

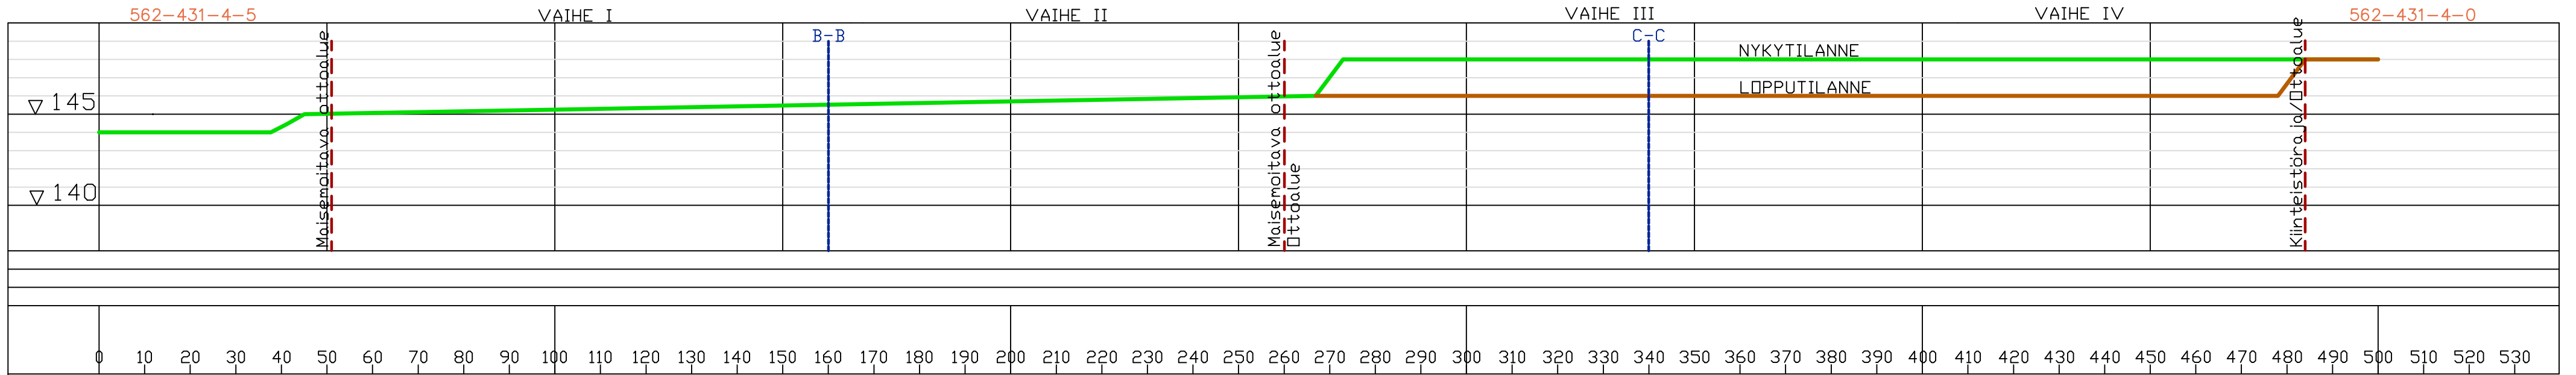


B - B

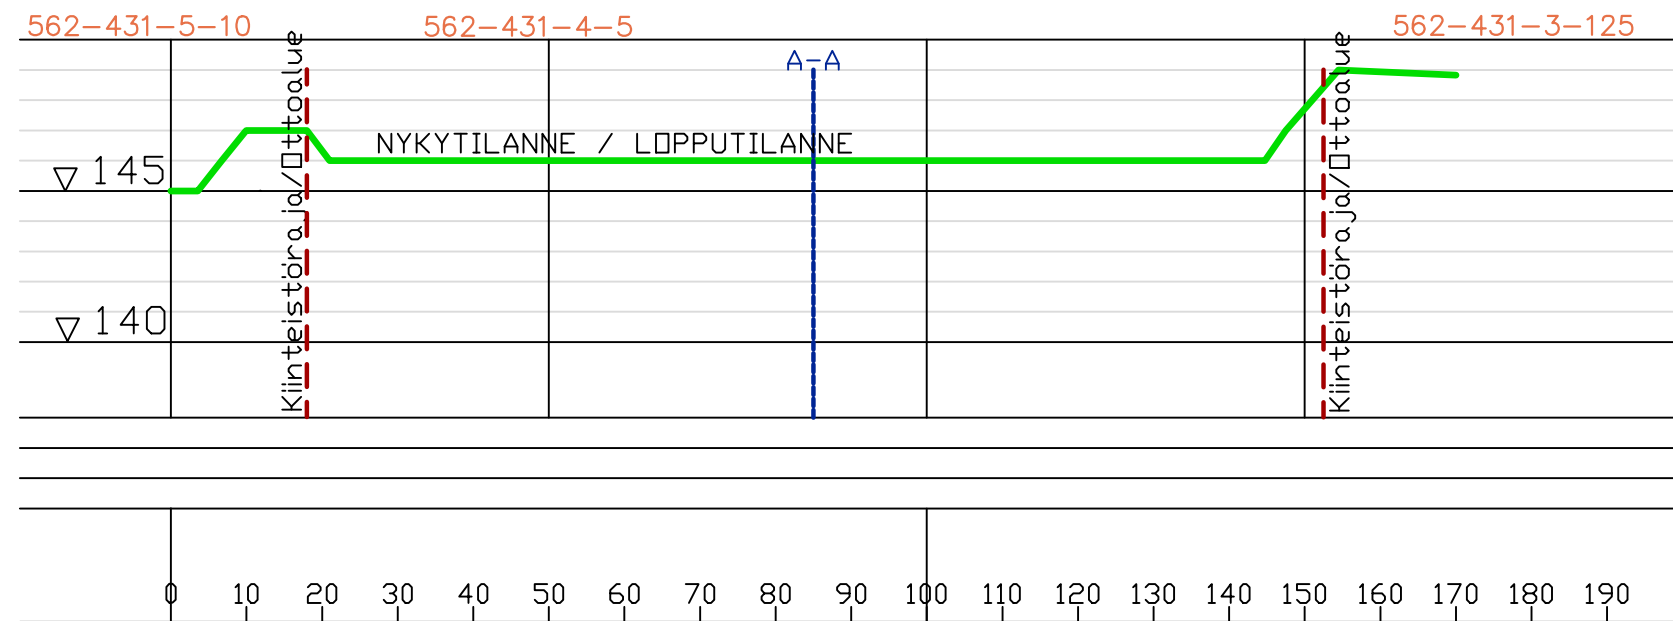

C - C

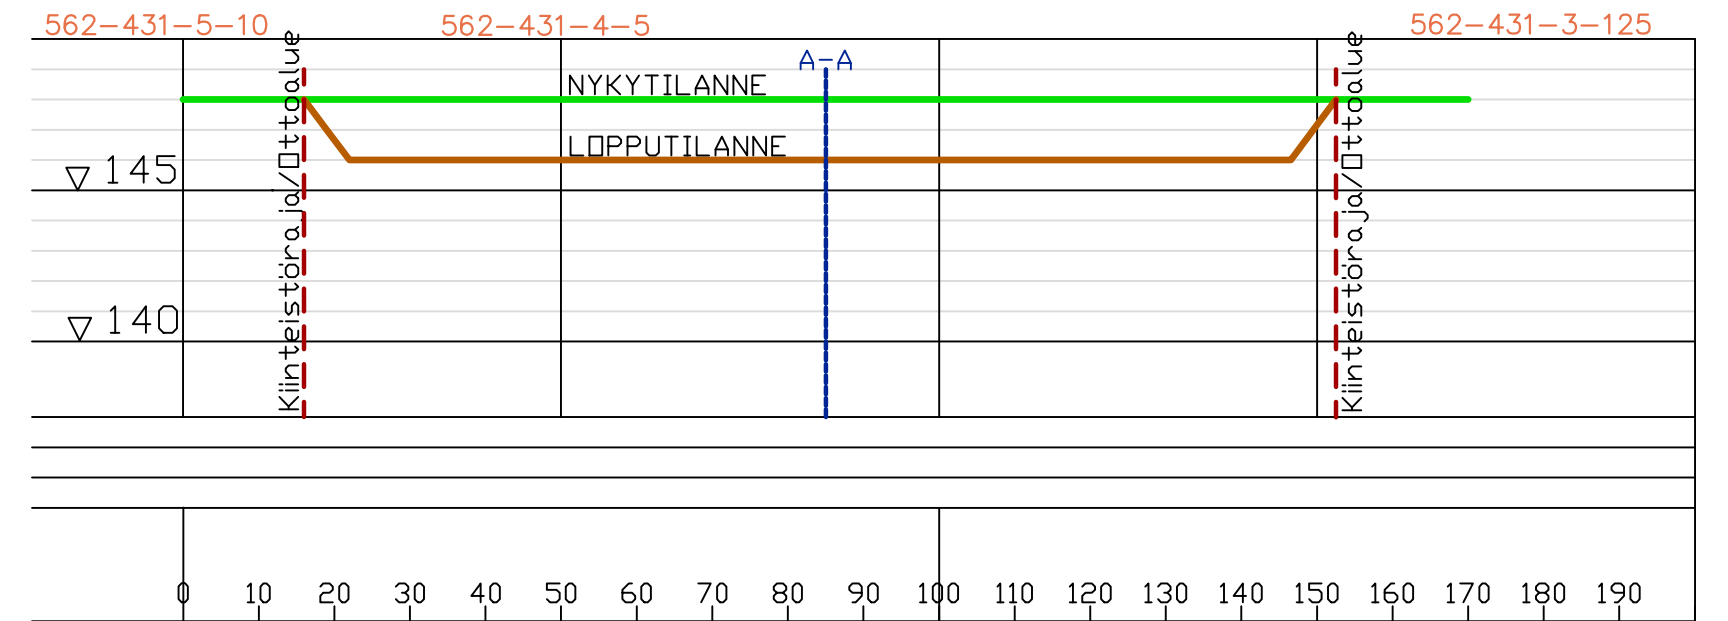

RAKENNUSKOHTEEEN NIMI JA OSOITE KVL-Tekniikka Oy Orivesi Hiekkämäki 562-431-4-5		PIIRUSTUKSEN SISÄLTÖ Leikkaukset A - A, B - B ja C - C	
 YMPÄRISTÖSUUNNITTELU OY Satakunnankatu 22 G 156 33210 TAMPERE, p. 0400 234134	SUUNN. KA	PVM. 21.8.2023	MITTAKAAVA 1:1000 / 1:250
	PIIRT. KA		