


Kylänuori

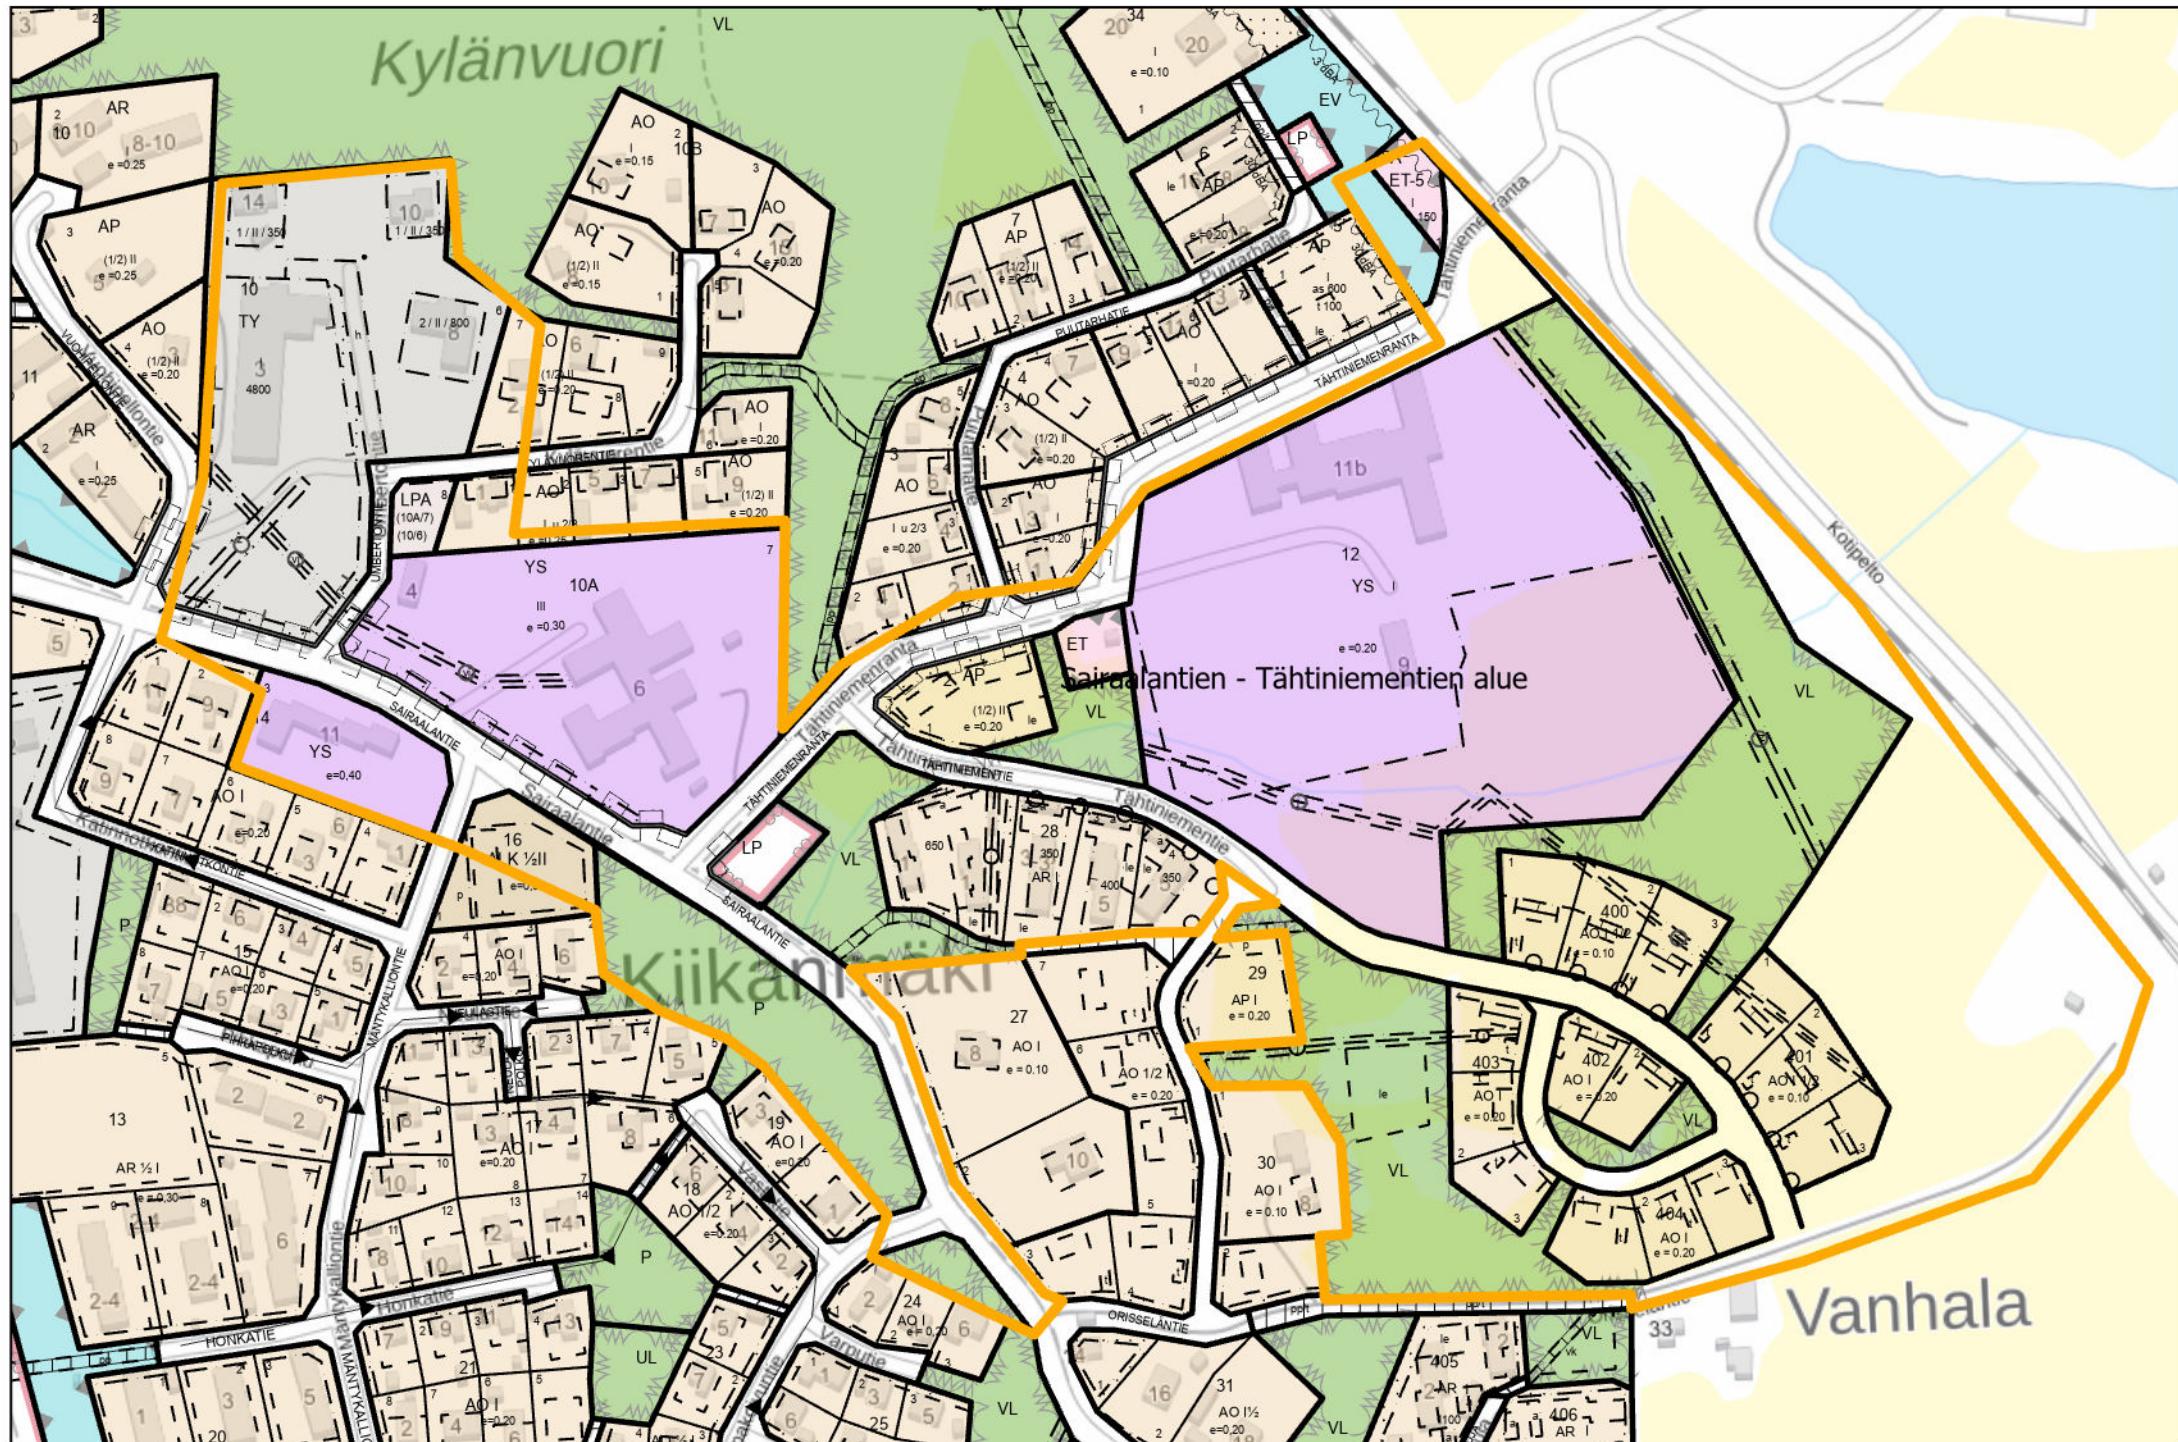

Sairaalantien-Tähtiniementien-asemakaavanmuutoksen alue

0 65 130 260 metriä

ORIVSI