



KUIVATUS

vas.
oik.

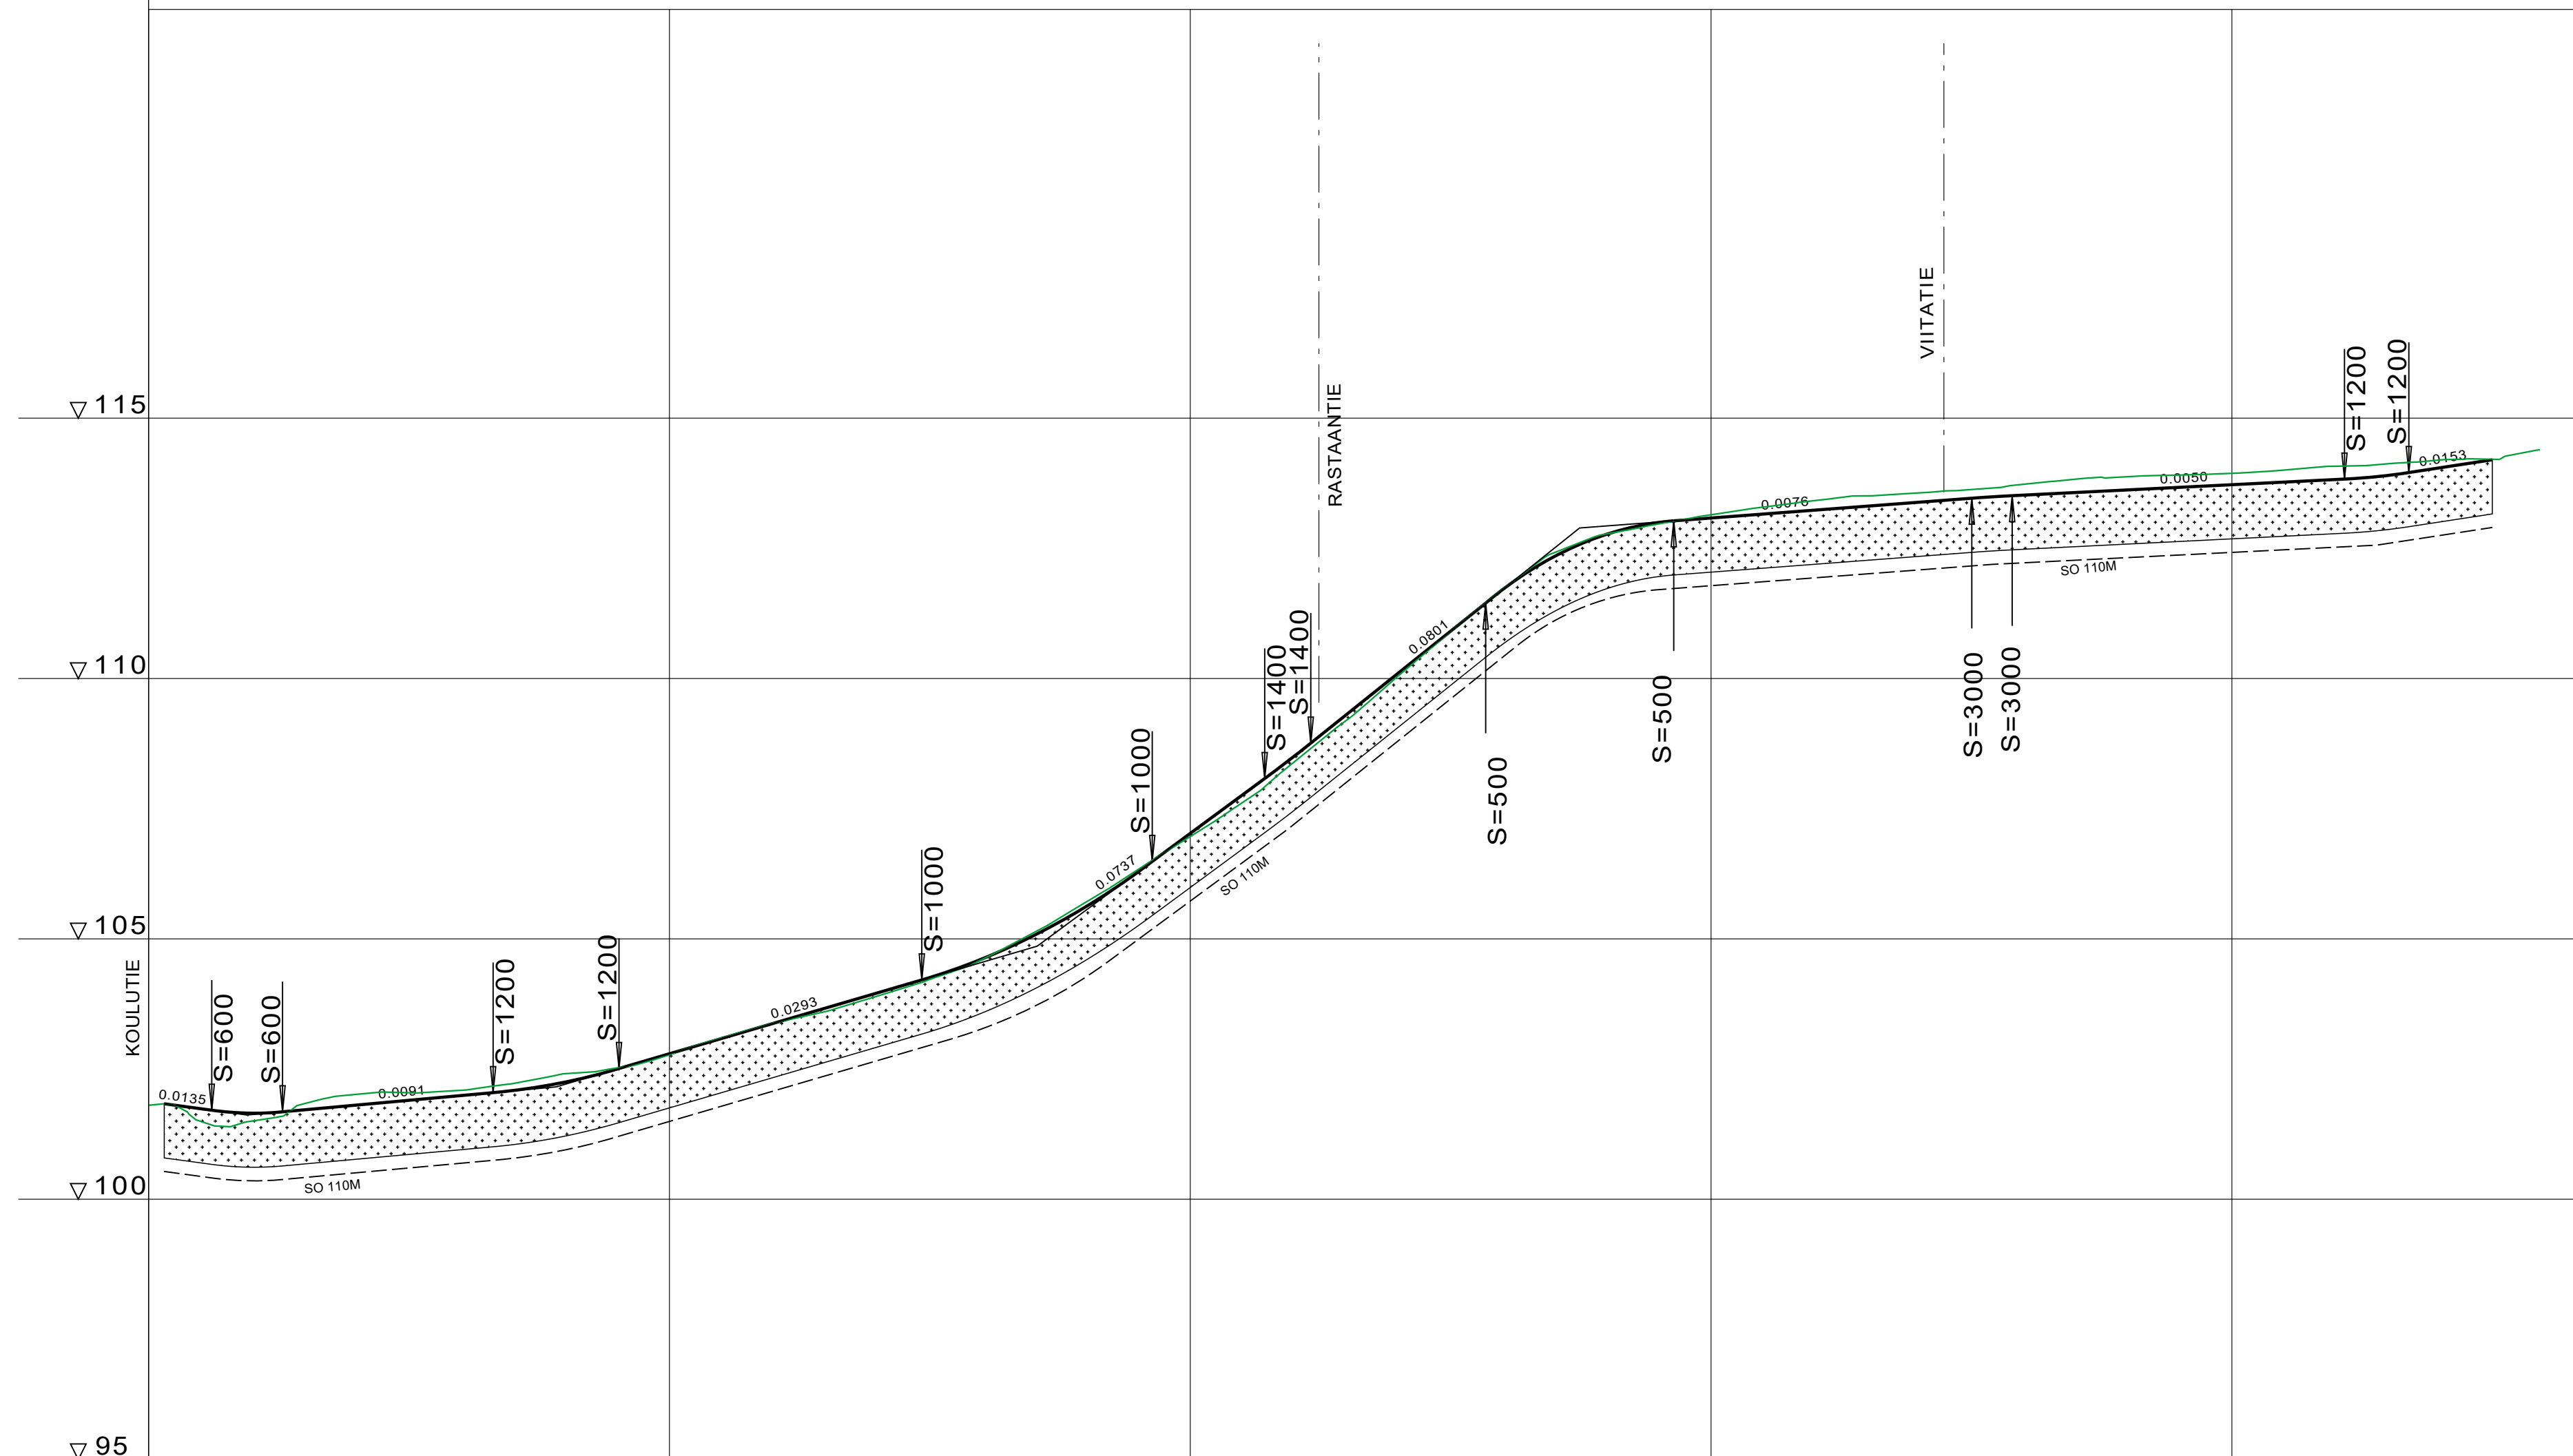


TYYPPIPOIKKILEIKKAUS PAALULTA 80

1:100

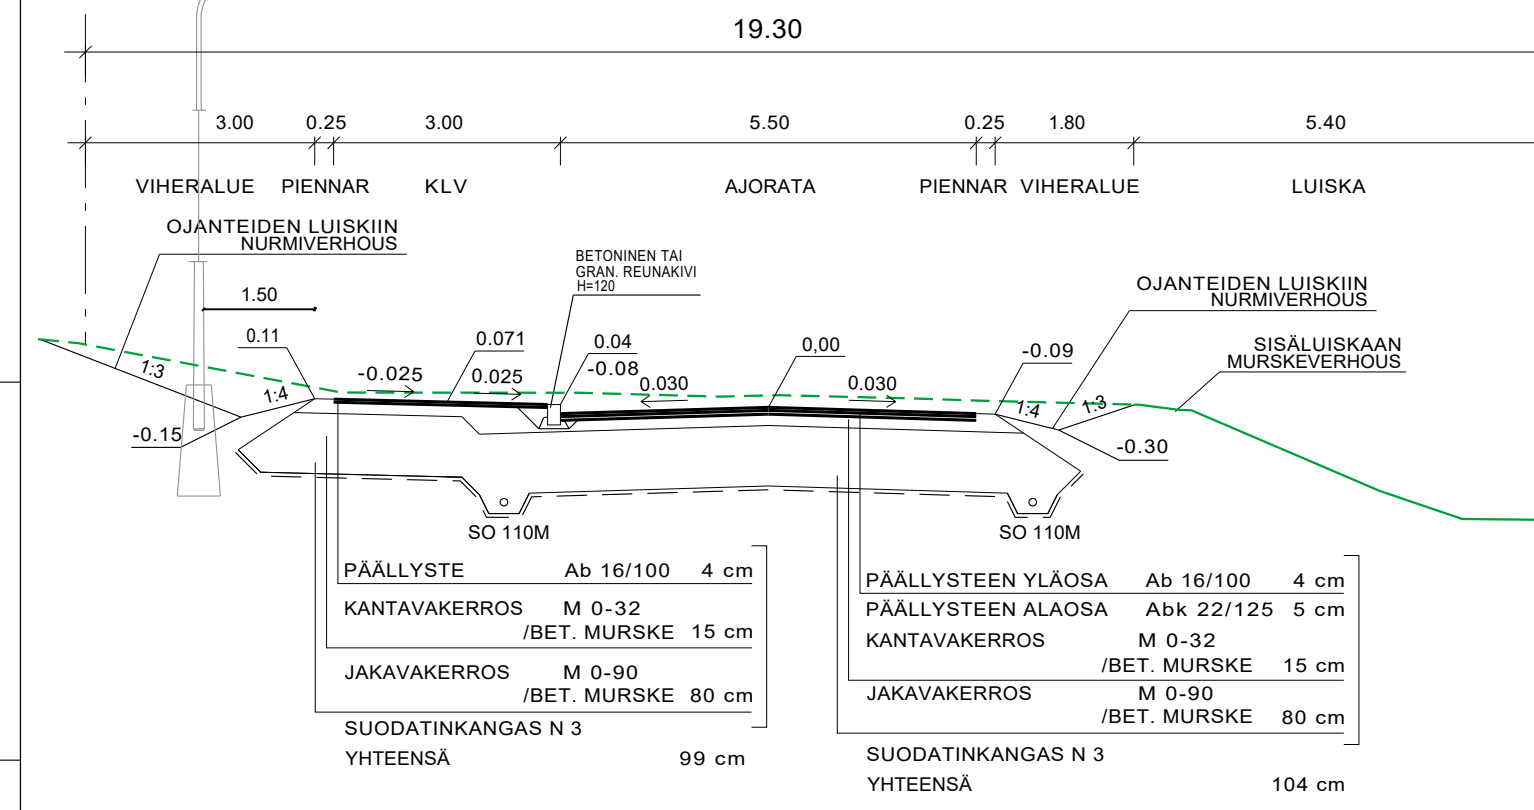

TYYPPIPOIKKILEIKKAUS PAALULTA 280

1:100

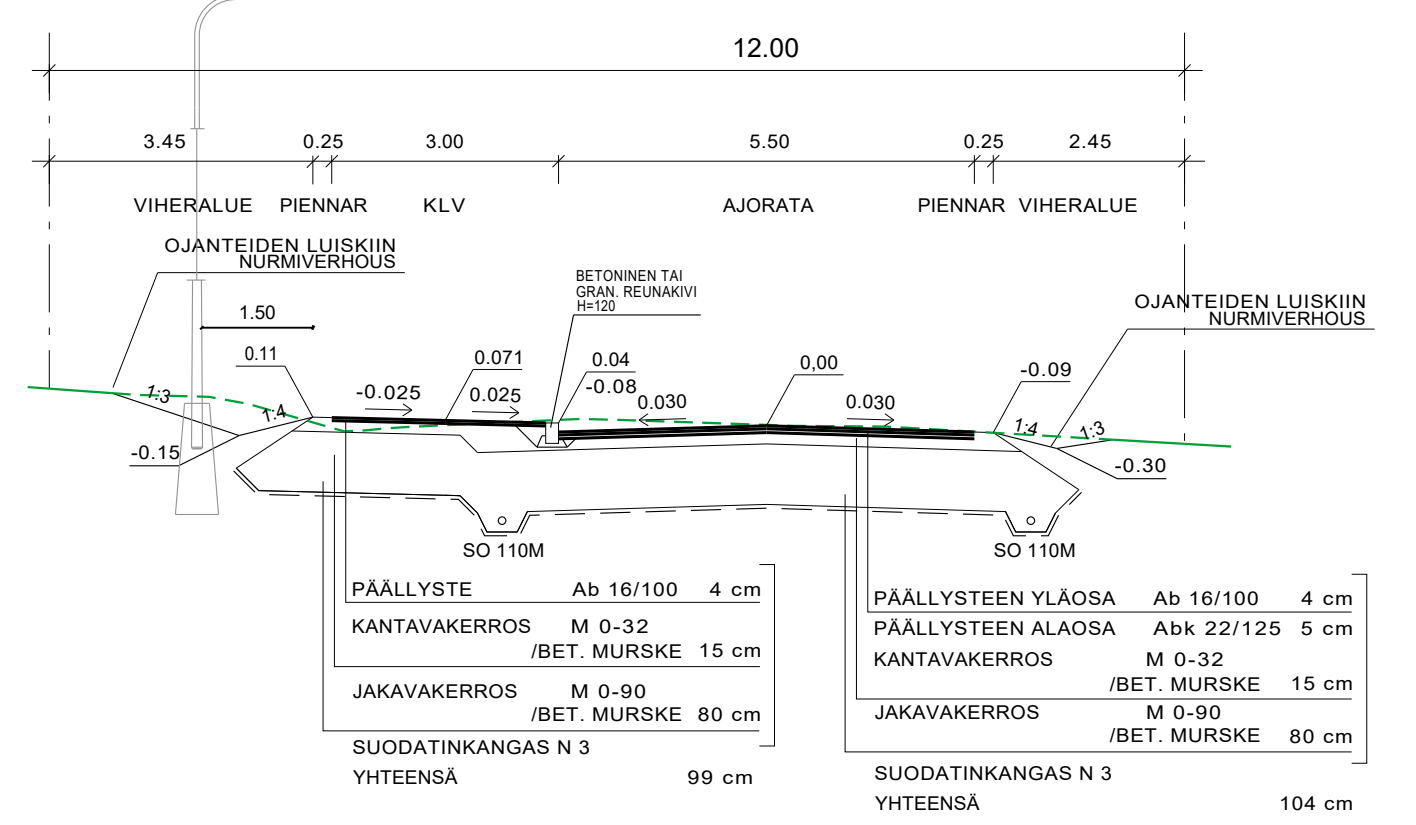

VESIJOHTO	LAEN KORKEUS PUTKEN MITAT, LAATU
SADEVESIVIEMÄRI	PAALU SISÄPOHJAN KORKEUS PUTKEN MITAT, LAATU
JÄTEVESIVIEMÄRI	PAALU KAIVOVÄLI, KALTEVUUS SISÄPOHJAN KORKEUS PUTKEN MITAT, LAATU
PUTKIEN PERUSTAMISTAPA	
PÄÄLLYSRAKENNE	

MATKA	2.96	9.16	12.12	13.59	25.71	40.44	66.15	24.17	90.32	58.14	148.46	44.24	192.70	21.59	214.29	8.85	223.14	33.58	256.72	36.11	292.83	57.23	350.06	7.75	357.81	63.81	421.62	12.36	433.98	16.02	450.00		
KALTEVUUS / PYÖRISTYSSÄDE	0.0136	S=600	0.0091	66.15	S=1200	0.0293	148.46	S=1000	90.32	0.0293	148.46	S=1000	192.70	0.0737	223.14	S=1400	223.14	0.0801	256.72	S=500	292.83	0.0076	350.06	350.06	357.81	0.0050	421.62	S=1200	433.98	0.0153	450.00		
TASAUSVIIVAN KORKEUS	101.74	101.74	101.81	101.81	101.81	102.09	102.09	102.25	102.50	102.79	103.09	103.38	103.67	103.96	104.26	104.62	105.07	105.63	106.29	107.03	107.76	108.51	109.31	110.11	110.91	111.70	112.50	113.29	114.08	114.87	115.66	116.45	
MAANPINNAN KORKEUS	101.80	101.49	101.50	101.84	102.02	102.04	102.09	102.41	102.52	102.78	103.09	103.39	103.60	103.90	104.22	104.62	105.12	105.71	106.33	106.97	107.62	108.40	109.20	110.05	110.91	111.72	112.58	113.42	113.73	113.83	113.88	113.91	114.21
PAALUTUS	0	50	100	150	200	250	300	350	400	450																							
KAAREVUUS	Sr	Sr	Sr	Sr	Sr	Sr	Sr	Sr	Sr	Sr	Sr	Sr	Sr	Sr	Sr	Sr	Sr	Sr	Sr	Sr	Sr	Sr	Sr	Sr	Sr	Sr	Sr	Sr	Sr	Sr	Sr	Sr	
AJORADAN SIVUKALTEVUUS	qv=0.030	qv=0.030	qv=0.030	qv=0.030	qv=0.030	qv=0.030	qv=0.030	qv=0.030	qv=0.030	qv=0.030	qv=0.030	qv=0.030	qv=0.030	qv=0.030	qv=0.030	qv=0.030	qv=0.030	qv=0.030	qv=0.030	qv=0.030	qv=0.030	qv=0.030	qv=0.030	qv=0.030	qv=0.030	qv=0.030	qv=0.030	qv=0.030	qv=0.030	qv=0.030	qv=0.030		

A KLV SIIRRETTY OROPOHJANTIEN ETELÄPUOLELLE		FITEOR	14.8.2024	FITERV
TUNNUS	MUUTOS	SUUNN.	PÄIVÄYS	TARK.
Koordinaattijärjestelmä ETRS-GK24		Korkeusjärjestelmä N2000		
KOHTIEN NIMI JA OSOITE		PIIRUSTUKSEN SISÄLTÖ		
ORIVEDEN KAUPUNKI ORIPOHJANTIEN PERUSPARANNUS KATUSUUNNITELMA		PITUUSLEIKKAUS 1:1000/1:100 TYYPPIPOIKKILEIKKAUKSET 1:100 ORIPOHJANTIE		
SWECO		TIEDOSTO		
SUUNN. FITEOR TARK. FITERV HYV. FIEPPV		SUUNN. NALA	TYÖ N:O	PIIR N:O
Sweco Infra & Rail Oy 33100 TAMPERE		29.2.2024	25012239	110
		A		