



Karttatuloste

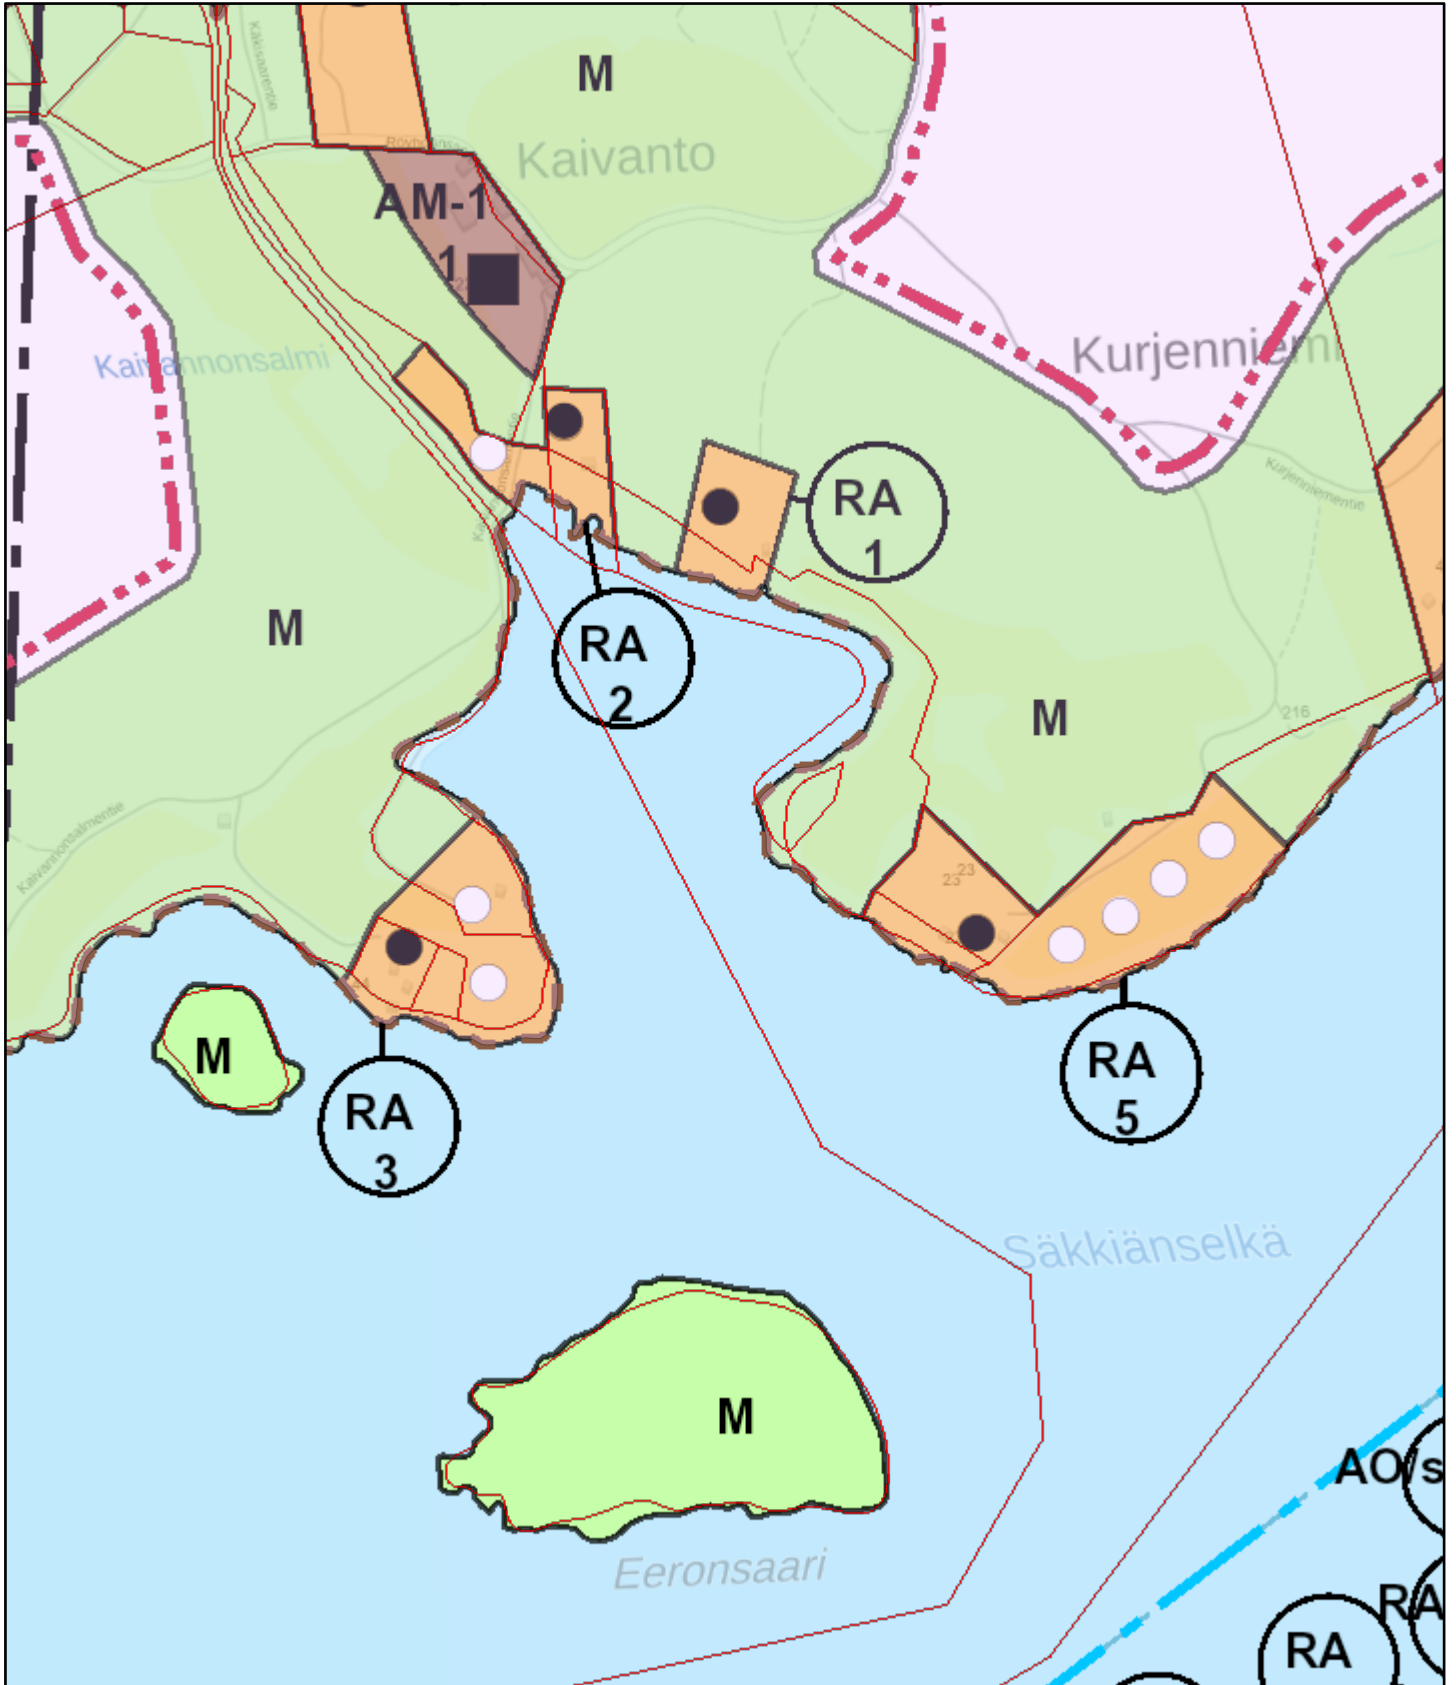

19.9.2024 klo 10.57.45

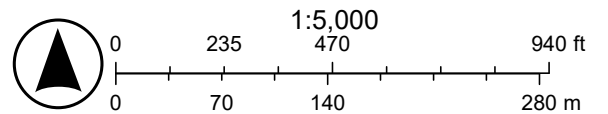

— kiinteistöraja	Teksti-050	MY	VU	Alue
— Kiinteistö	Värialue	MY-1	VV	<all other values>
— Asumisen edullisuusvyöhyke	AM	R	W	EO
— Aluerajaus	AO	RA	s	LV
— Viiva (RAK)	AP	RA/SL	t	M
— (Ei määritelty)	LP	RH	yk	MT
— katko	LT	RV	Aluerajaus	MU
— pistekatko	LV	SL	Piste	MU 1
— tonntti	LYT	VL	<all other values>	MU 2
Teksti (RAK)	M	VR	▲ AO	RA
— (Ei määritelty)	M (s-1)	VR-1	■ RA	SL
Teksti-025	M-1	VR-2	— Viiva	VR
Teksti-035	M-2			W