


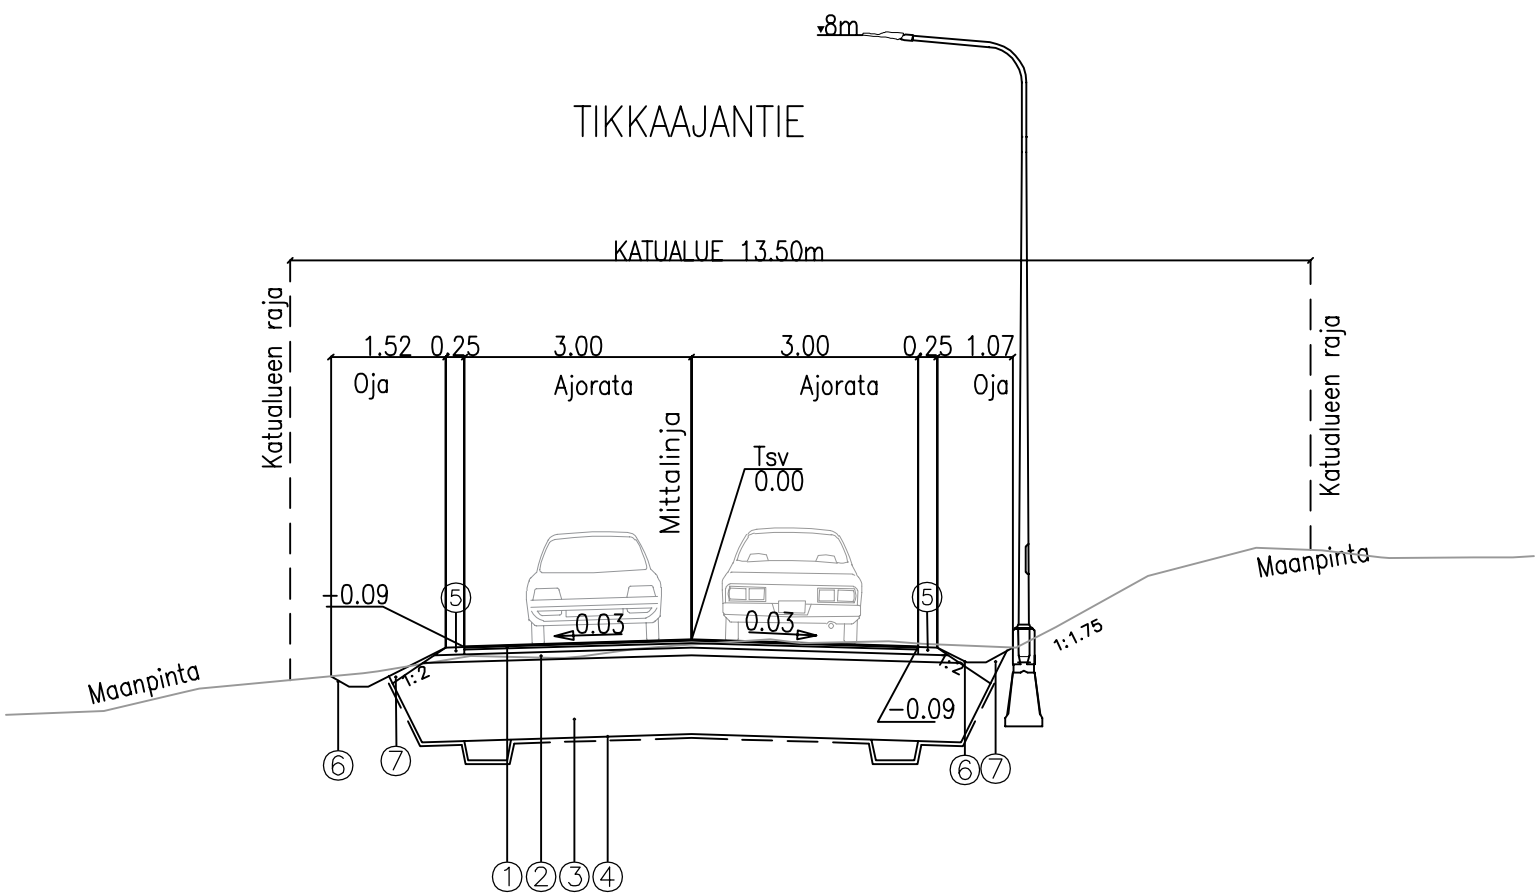

JAKAVAN KERROKSEN MATERIAALI KaM

NRO	NIMITYS	MATERIAALI	Paksuus (mm)
1	Päällystekerros	AB 16	40
	Päällystekerros	ABK 22	60
2	Kantavakerros	KaM 0/16	100
3	Jakavakerros	KaM 0/90	1050
4	Suodatinkangas N3		
5	Piennartäyte	M 0/16	
6	Nurmetus	Nurmikko A2	
7	Luiskatäyte		
PÄÄLLYSRAKENTEEN KOKONAISPAKSUUS			1250

JAKAVAN KERROKSEN MATERIAALI BeM

NRO	NIMITYS	MATERIAALI	Paksuus (mm)
1	Päällystekerros	AB 16	40
	Päällystekerros	ABK 22	60
2	Kantavakerros	KaM 0/16	100
3	Jakavakerros	BeM II 0/90	1050
4	Suodatinkangas N3		
5	Piennartäyte	M 0/16	
6	Nurmetus	Nurmikko A2	
7	Luiskatäyte		
PÄÄLLYSRAKENTEEN KOKONAISPAKSUUS			1250

Merkki	Muutos	Pvm	Suunn.	Tark.
Hankkeen nimi				
Tikkaajantien katusuunnitelma				
Piirustuksen sisältö				
Tyyppipoikkileikkaus				
 A COLAS COMPANY		 Oriveden kunta		
Pvm	Suunn.	Säde Viljanen	Pvm	Tark.
21.2.2025	Proj.pääll.	Markku Tuomisto		Hyv.
Koordinaattijärjestelmä GK24		Mittakaava		
Korkeusjärjestelmä N2000		1:100		
		Piir.nro		
		2-06		