


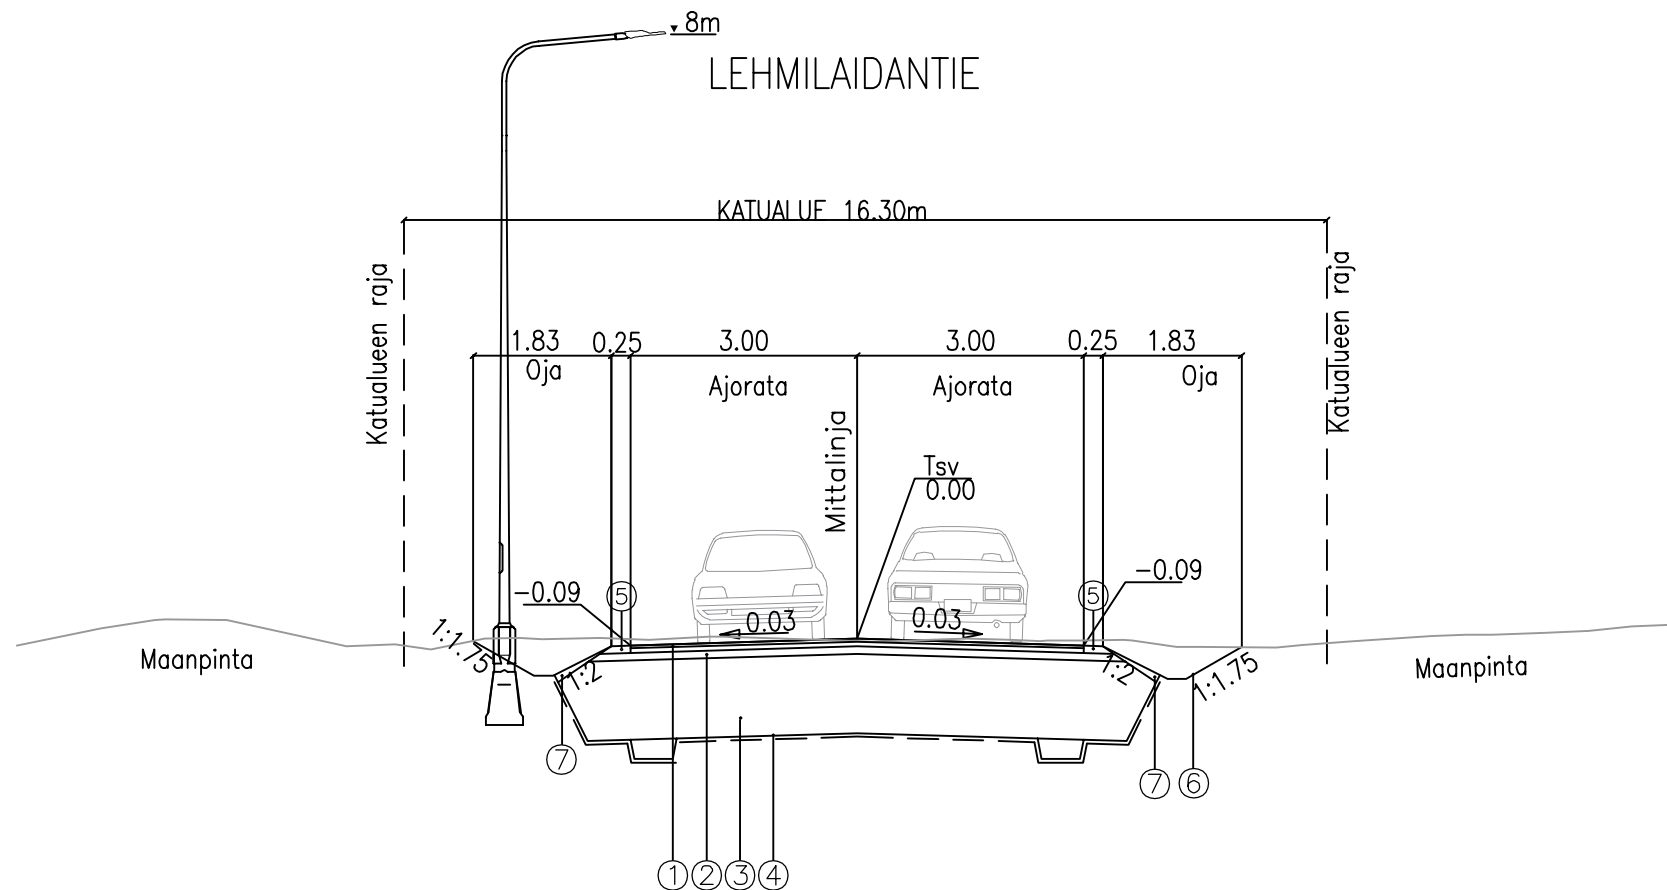


JAKAVAN KERROKSEN MATERIAALI KaM

NRO	NIMITYS	MATERIAALI	Paksuus (mm)
1	Päällystekerros	AB 16	40
	Päällystekerros	ABK 22	60
2	Kantavakerros	KaM 0/16	100
3	Jakavakerros	KaM 0/90	1050
4	Suodatinkangas N3		
5	Piennartäyte	M 0/16	
6	Nurmetus	Nurmikko A2	
7	Luiskatäyte		
PÄÄLLYSRAKENTEEN KOKONAISPAKSUUS			1250

JAKAVAN KERROKSEN MATERIAALI BeM

NRO	NIMITYS	MATERIAALI	Paksuus (mm)
1	Päällystekerros	AB 16	40
	Päällystekerros	ABK 22	60
2	Kantavakerros	KaM 0/16	100
3	Jakavakerros	BeM II 0/90	1050
4	Suodatinkangas N3		
5	Piennartäyte	M 0/16	
6	Nurmetus	Nurmikko A2	
7	Luiskatäyte		
PÄÄLLYSRAKENTEEN KOKONAISPAKSUUS			1250

KIINTEISTÖHAARA

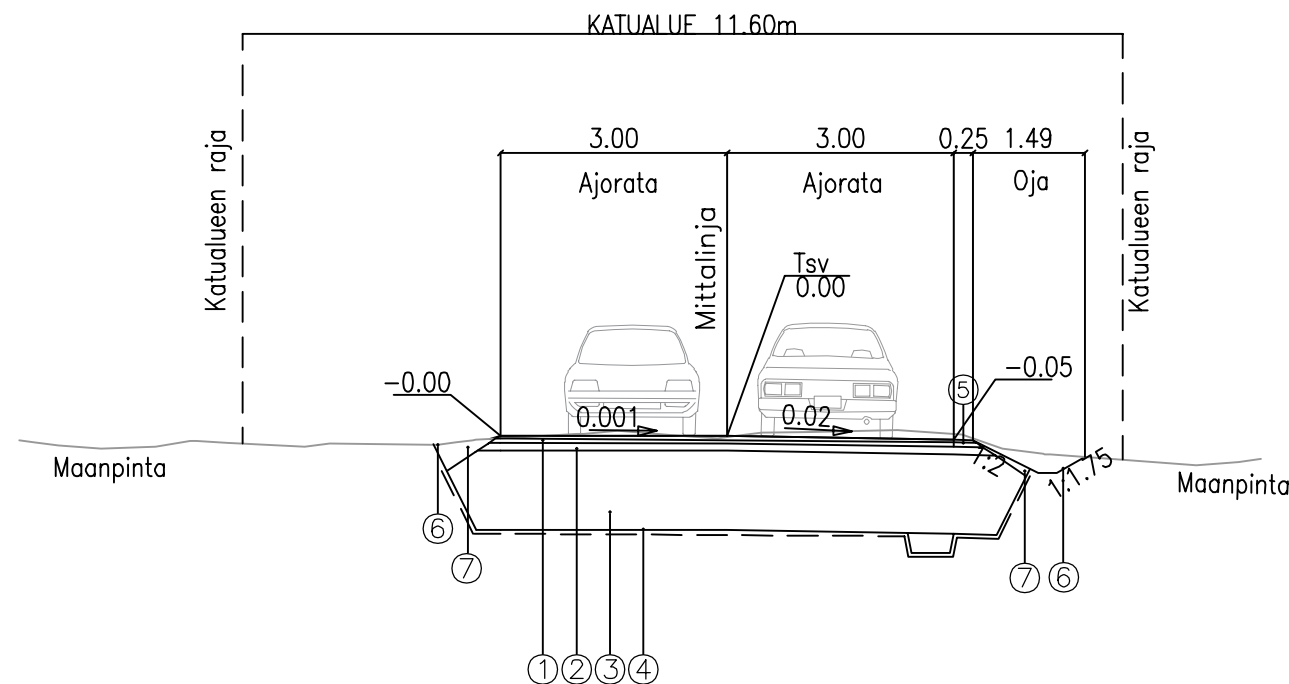

Merkki	Muutos	Pvm	Suunn.	Tark.
Hankkeen nimi				
Lehmilaidantien katusuunnitelma				
Piirustuksen sisältö				
Tyyppipoikkileikkaus				
		 Oriveden kunta		
Pvm	Suunn.	Pvm	Tark.	
21.2.2025	Leo Niemelä			
	Proj.pääll. Markku Tuomisto		Hyv.	
Koordinaattijärjestelmä GK24		Mittakaava	Piir.nro	
Korkeusjärjestelmä N2000		1:100	2-07	