


Karttatuloste

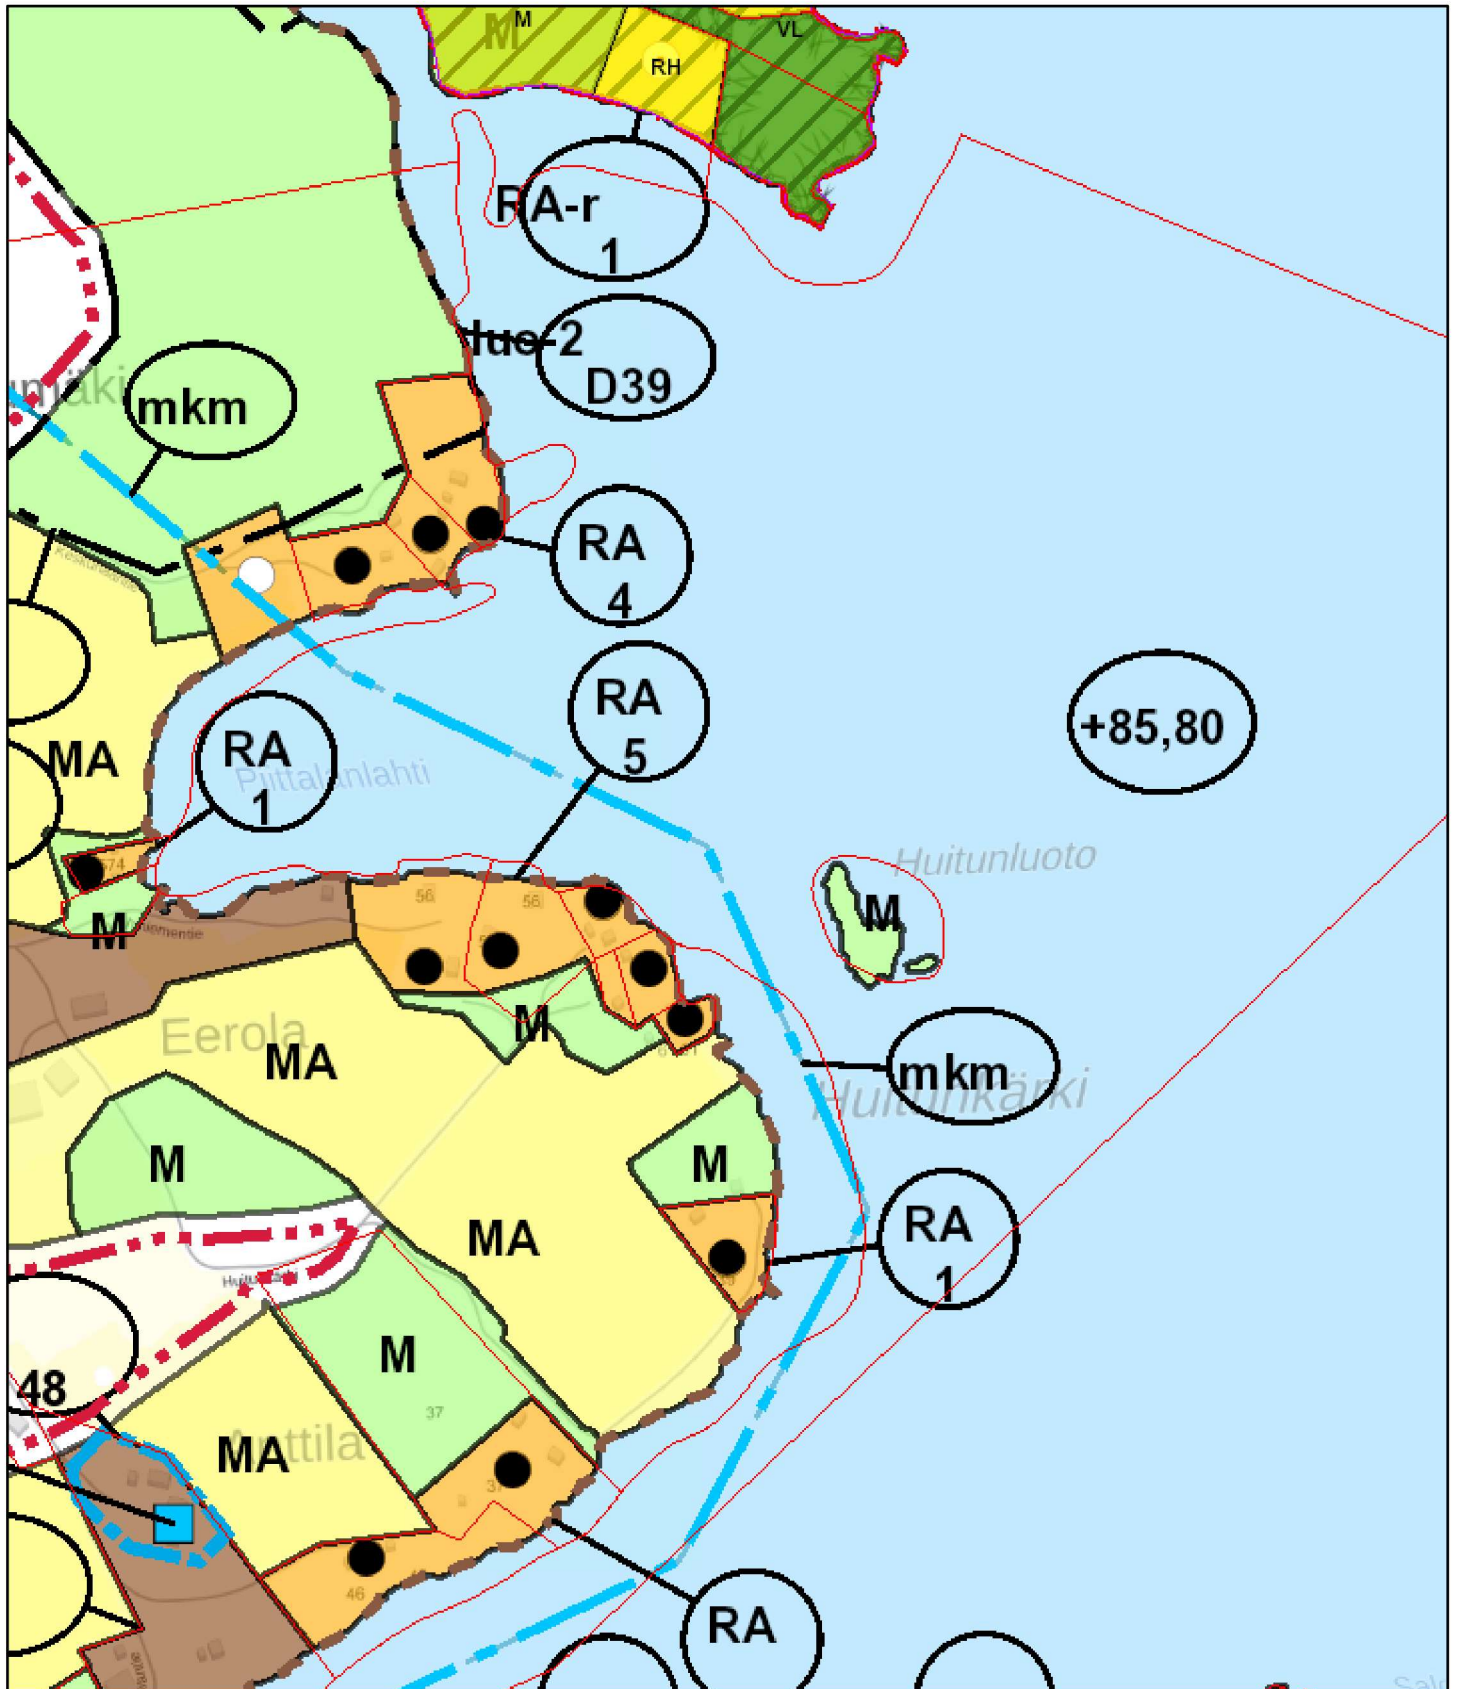

17.3.2025 klo 7.22.43

— kiinteistöraja	— viemärisäiliönraja	— istutus	— tontti	— M	— VR	— Viiva
— kiinteistö	— viiva_rajaus	— Käyttötarkoituksalueet	— Teksti (RAK)	— M (s-1)	— VR-1	— Alue
— viiva_muu	— (ei määritetty)	— (ei määritetty)	— (Ei määritetty)	— M-1	— VR-2	— <all>
— viiva_yleinen	— korttelin_raja	— tontin_raja	— Teksti-025	— M-2	— VU	— EO
— katkoviiva_yleinen	— raja_pistekatko	— raja_katkoviiva	— Teksti-035	— MY	— VV	— LV
— symbolin viiva	— alue_muu	— tekstin apuviiva	— Teksti-050	— MY-1	— W	— M
— viiva_symboloitu	— (ei määritetty)	— pp-tie-0	— Väriläue	— R	— s	— MT
— liittymäkielto	— pp-tie-45	— pp-tie-90	— AM	— RA	— t	— MU
— äänieristys	— pp-tie-135	— pihakatu	— AO	— RA/SL	— yk	— MU 1
— rakennusalanuoli	— pihakatu	— pihakatu	— AP	— RV	— Aluerajaus	— MU 2
			— LP	— SL	— <all other values>	— RA
			— LT	— VL	— AO	— SL
			— LV		— RA	— VR
			— LYT		— W	

