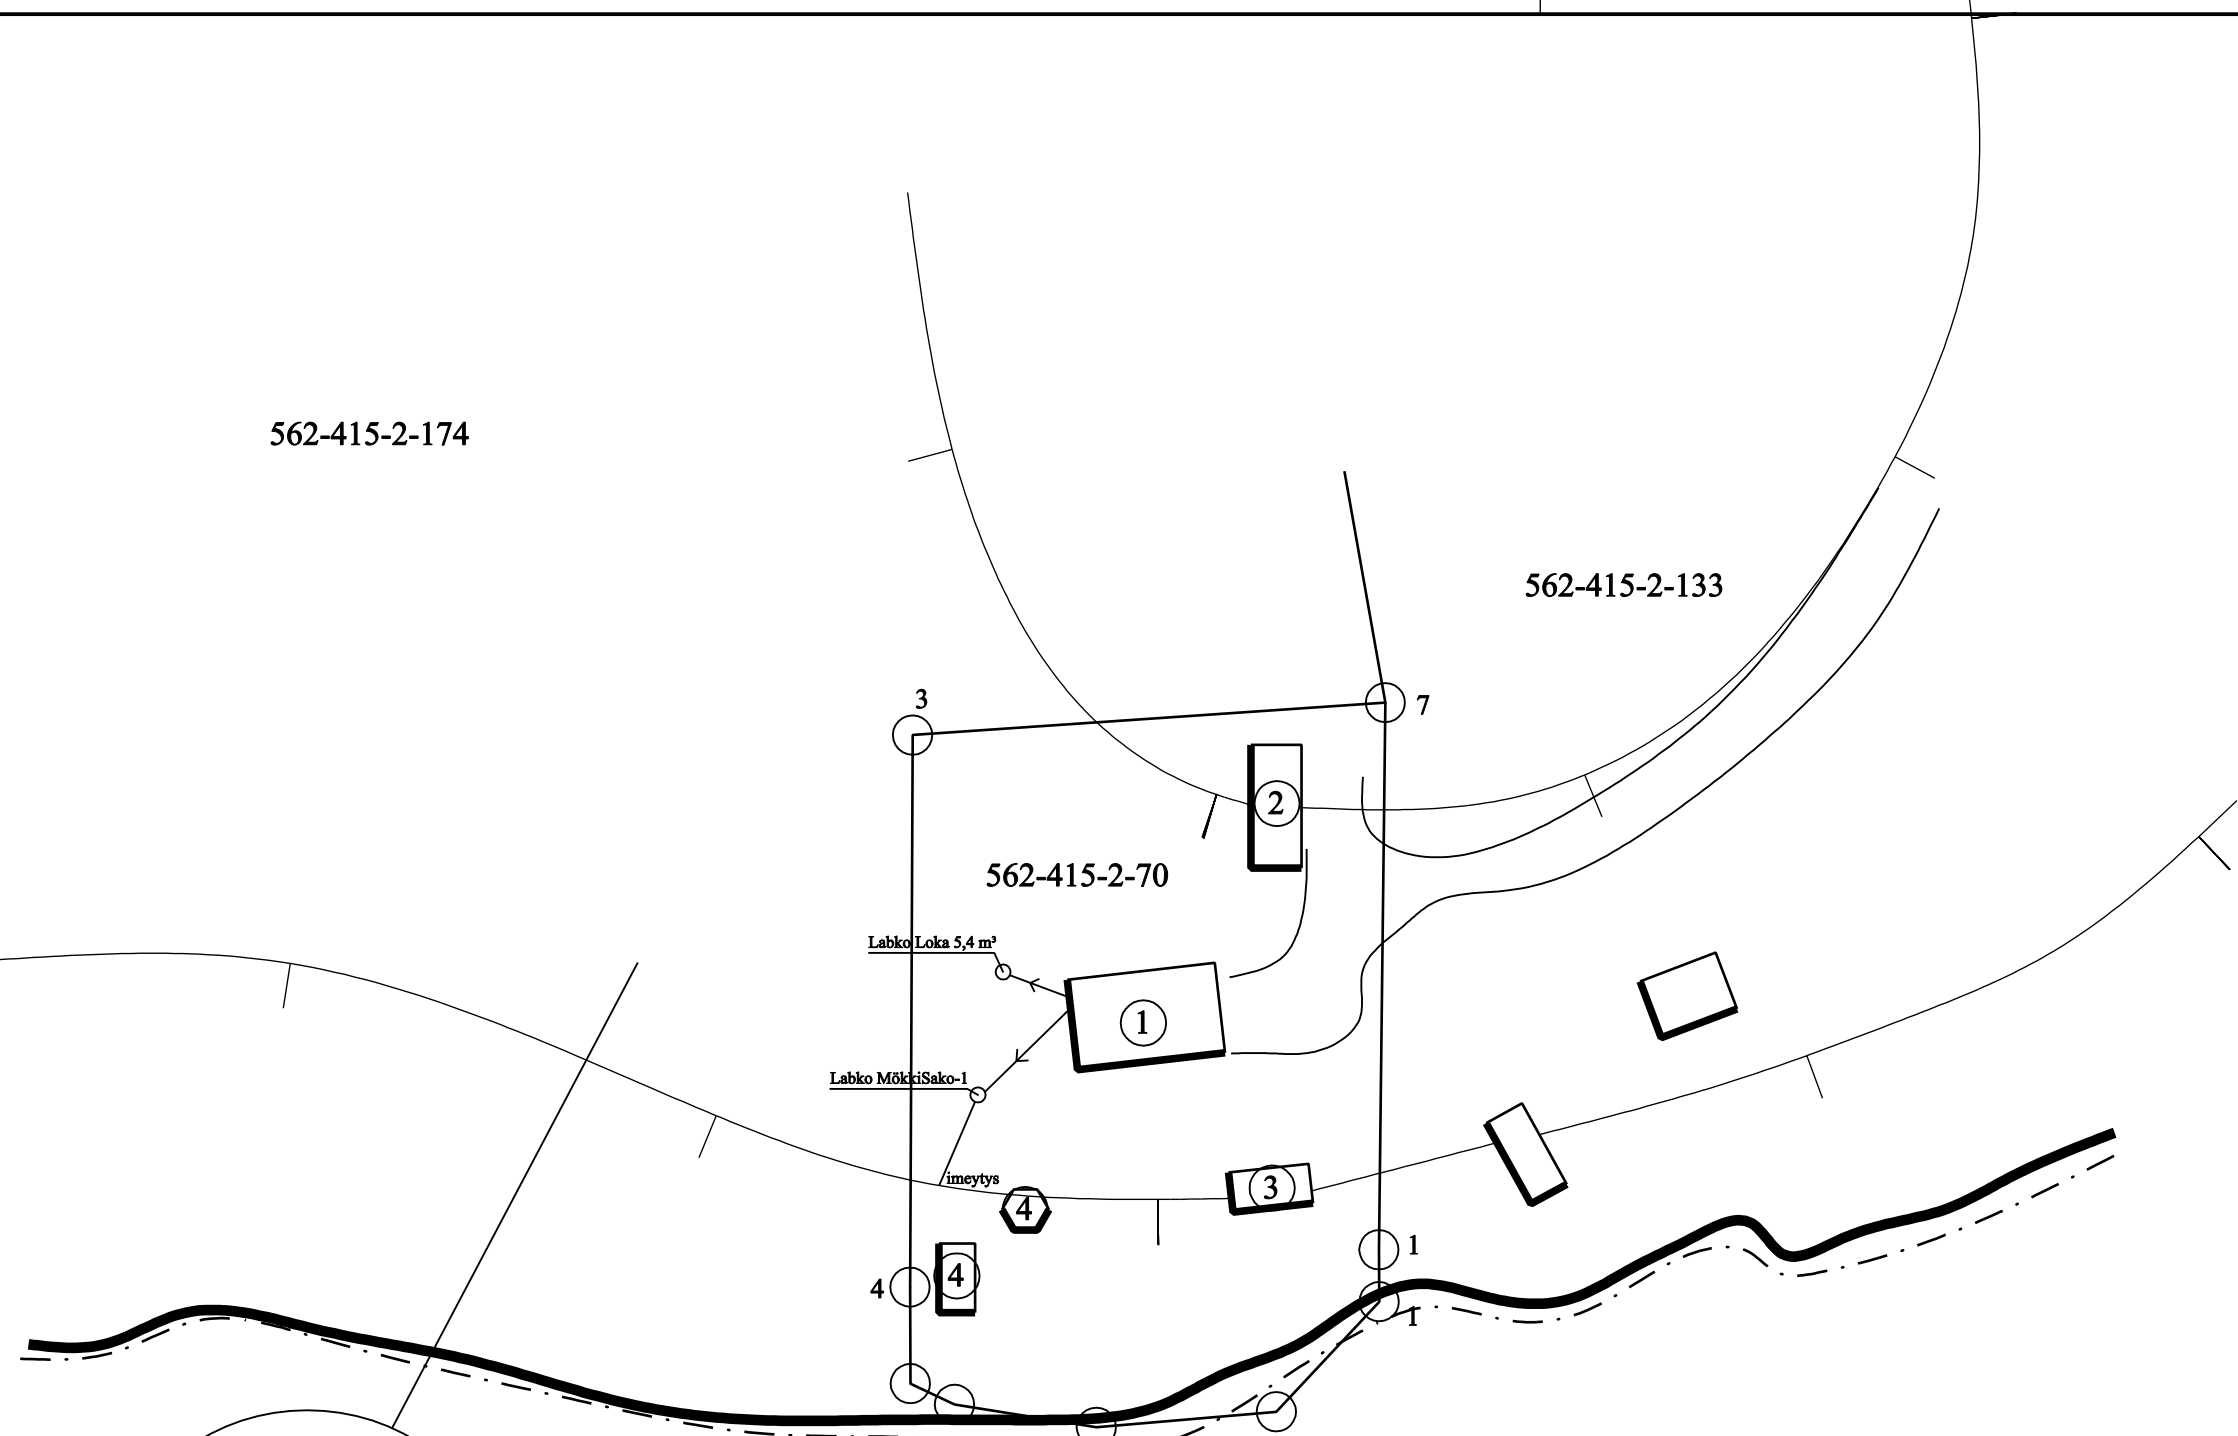


RA
2

- ① Lomarakennus 74 m²
- ② Varasto 34 m²
- ③ Sauna 19 m², ei lasketa kerosalaan
- ④ Varasto 15 m², ei lasketa kerrosalaan
- ⑤ Kota 6 m², ei lasketa kerrosalaan

Lomarakenus 74 m²
Varasto 34 m²
Käytetty rakennusoikeus yhteensä 108 m².

TUNN. LUKUM. MUUTOS			NIMIM. PVM		
Kaupunginosa	Kortteli/tila	Tontti/nro	Viranomaisten merkintöjä		
Pajukanta	Kivirinne	2:70			
Rakennustoimenpide			Piirustuslaji	Juoks.no	
Käyttötarkoituksen muutos			Pääpiirustus		
Rakennuskohde			Piirustuksen sisältö	Mittakaavat	
HENKILÖTIEDOT POISTETTU			Asemapiirros	1:500	
			Suunnitteluala, työnnumero ja piirustuksen numero	Muutos	
			Ark	3654/01	
Päiväys, suunnittelija, nimen selvitys ja koulutus			Yhteyshenkilö		
19.02.2025			Tiedosto		
			CADMATIC Building		