




JULKISIVU POHJOISEN



JULKISIVU LÄNTEEN



JULKISIVU ETELÄÄN

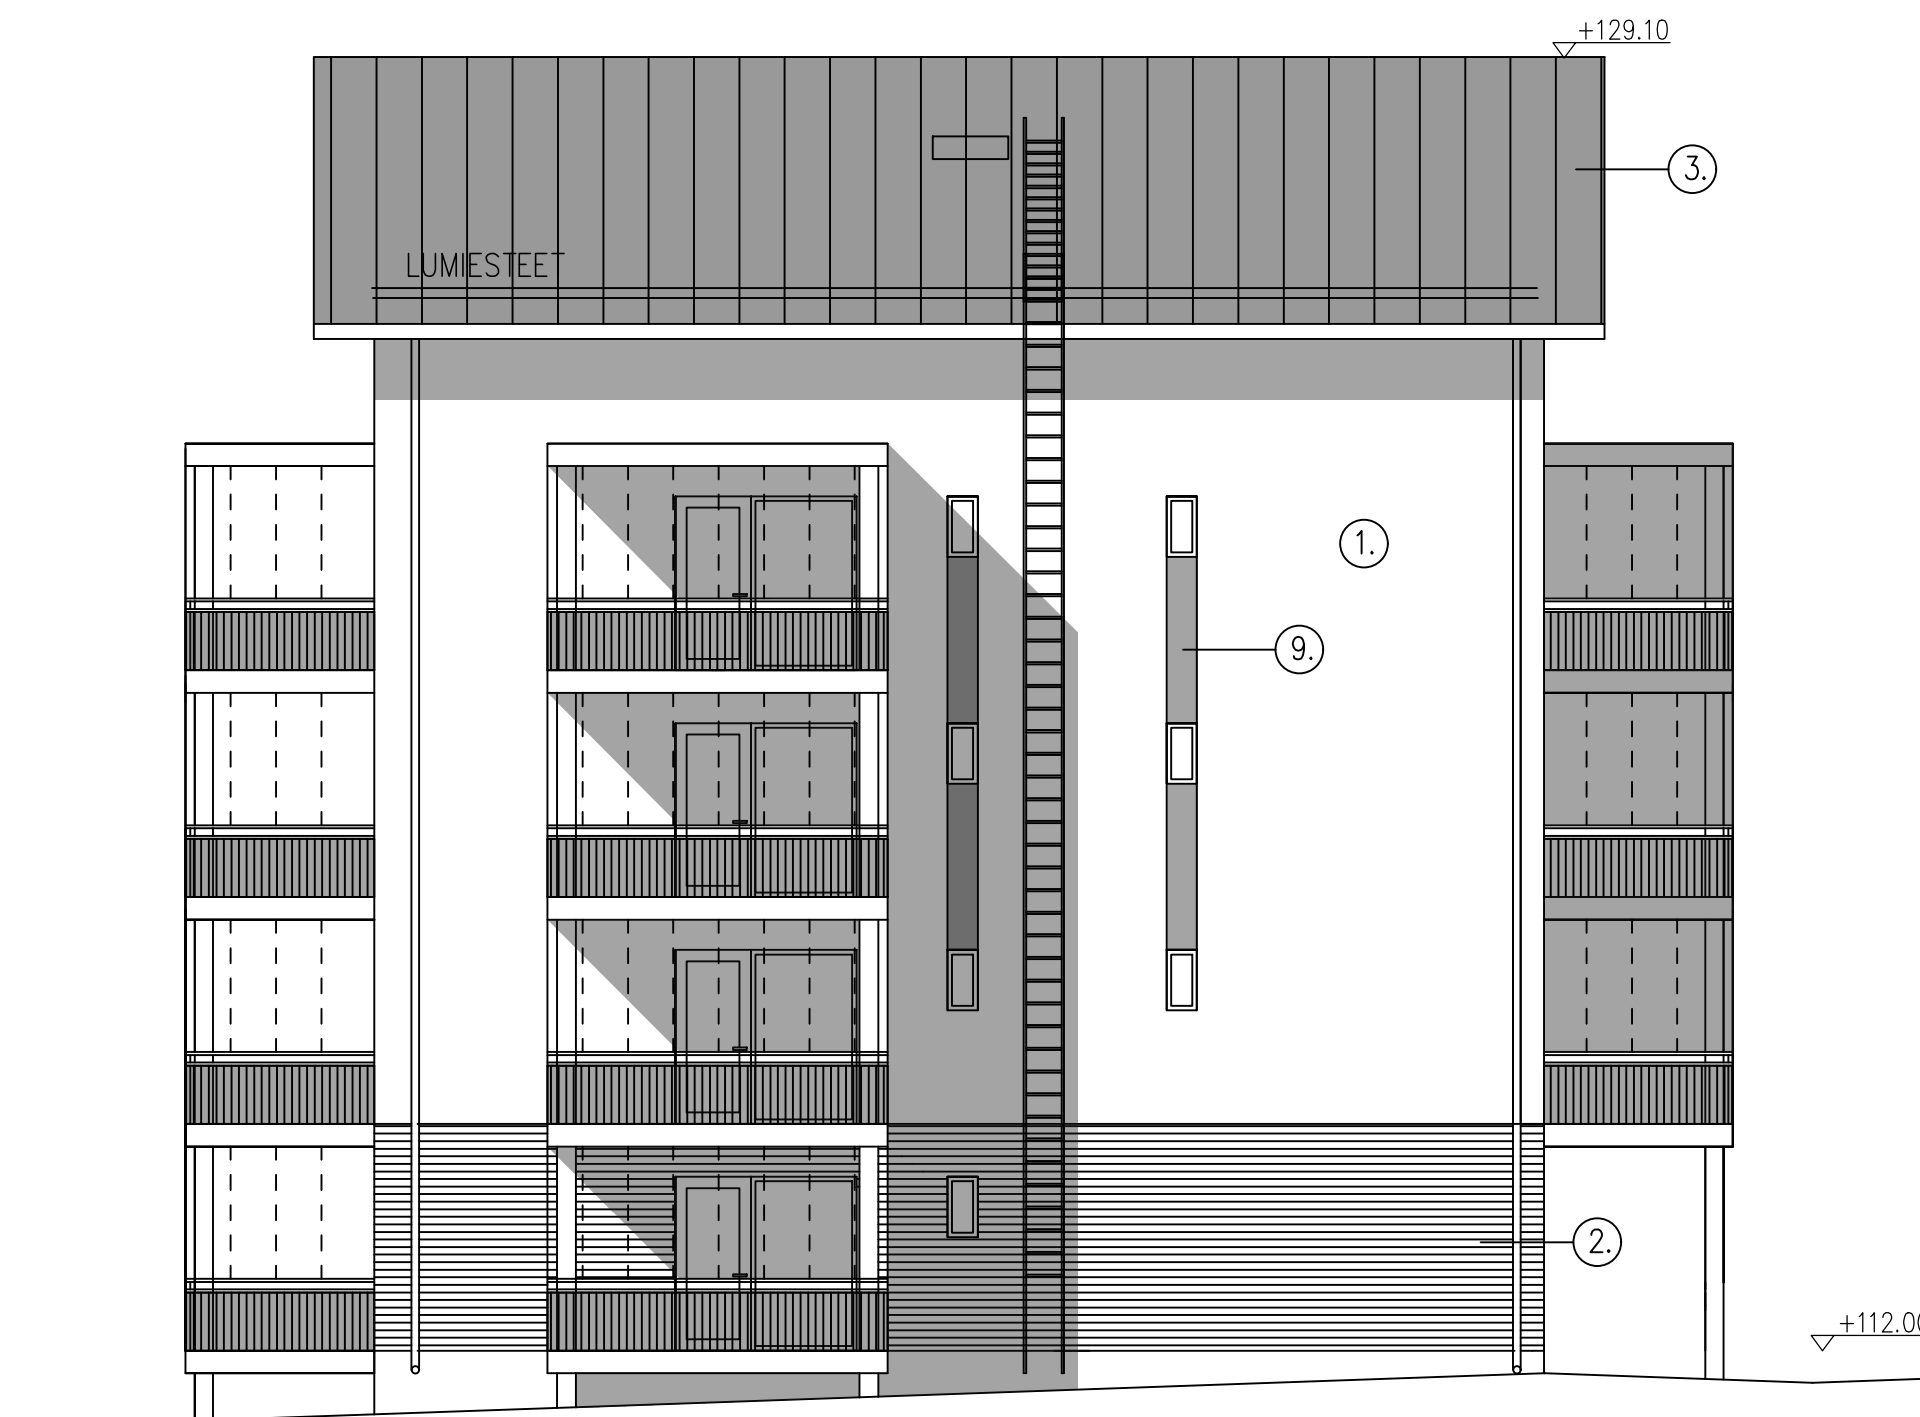

JULKISIVU ITÄÄN

1. HIENOPESTY VALKOBETONI
2. TUMMAN HARMAA URITETTU VÄRIBETONI
3. RIVISAUMAPELTIKATE, HARMAA RR23
4. SOKKELI HARMAA RAAKAVALUBETONI
5. IKKUNA-/OVIKARMIT HARMAA RAL 7024
6. PELLITYS, SYÖKSYT JA KOURUT RR23
7. RÄYSTÄSLAUDAT ALTA VALKOINEN TVT571X
8. PARVEKEKAITEET RR23
9. TUMMAN HARMAA SILEÄ VÄRIBETONI

K.osa/Kylä 413	Korttel/Tila 42	Tontti/Rn:o 1	Vranomaisen arkitömerkintäji varten	
Rakennuslomapide UUDISRAKENNUS			Piirustuslaji PÄÄPIIRUSTUS	Juoks.n:o
Rakennuskohde KERROSTALO / ORIVEDEN KOTIKOIVU OY KOLUNTIE 6 35300 ORIVESI			Piirustuksen sisältö JULKISIVUT	Mittakaava 1:100
Suunnittelija Sami Ahonen			arkkitehtuuritoimisto JAAKKO NIEMINEN OY Alinenskatu 43 37100 Nokia puh.(03) 5802111, fax 5802160	Piirustuksen n:o
Vastava suunnittelija URSULA DYE				
NOKIA 01.04.2025 