


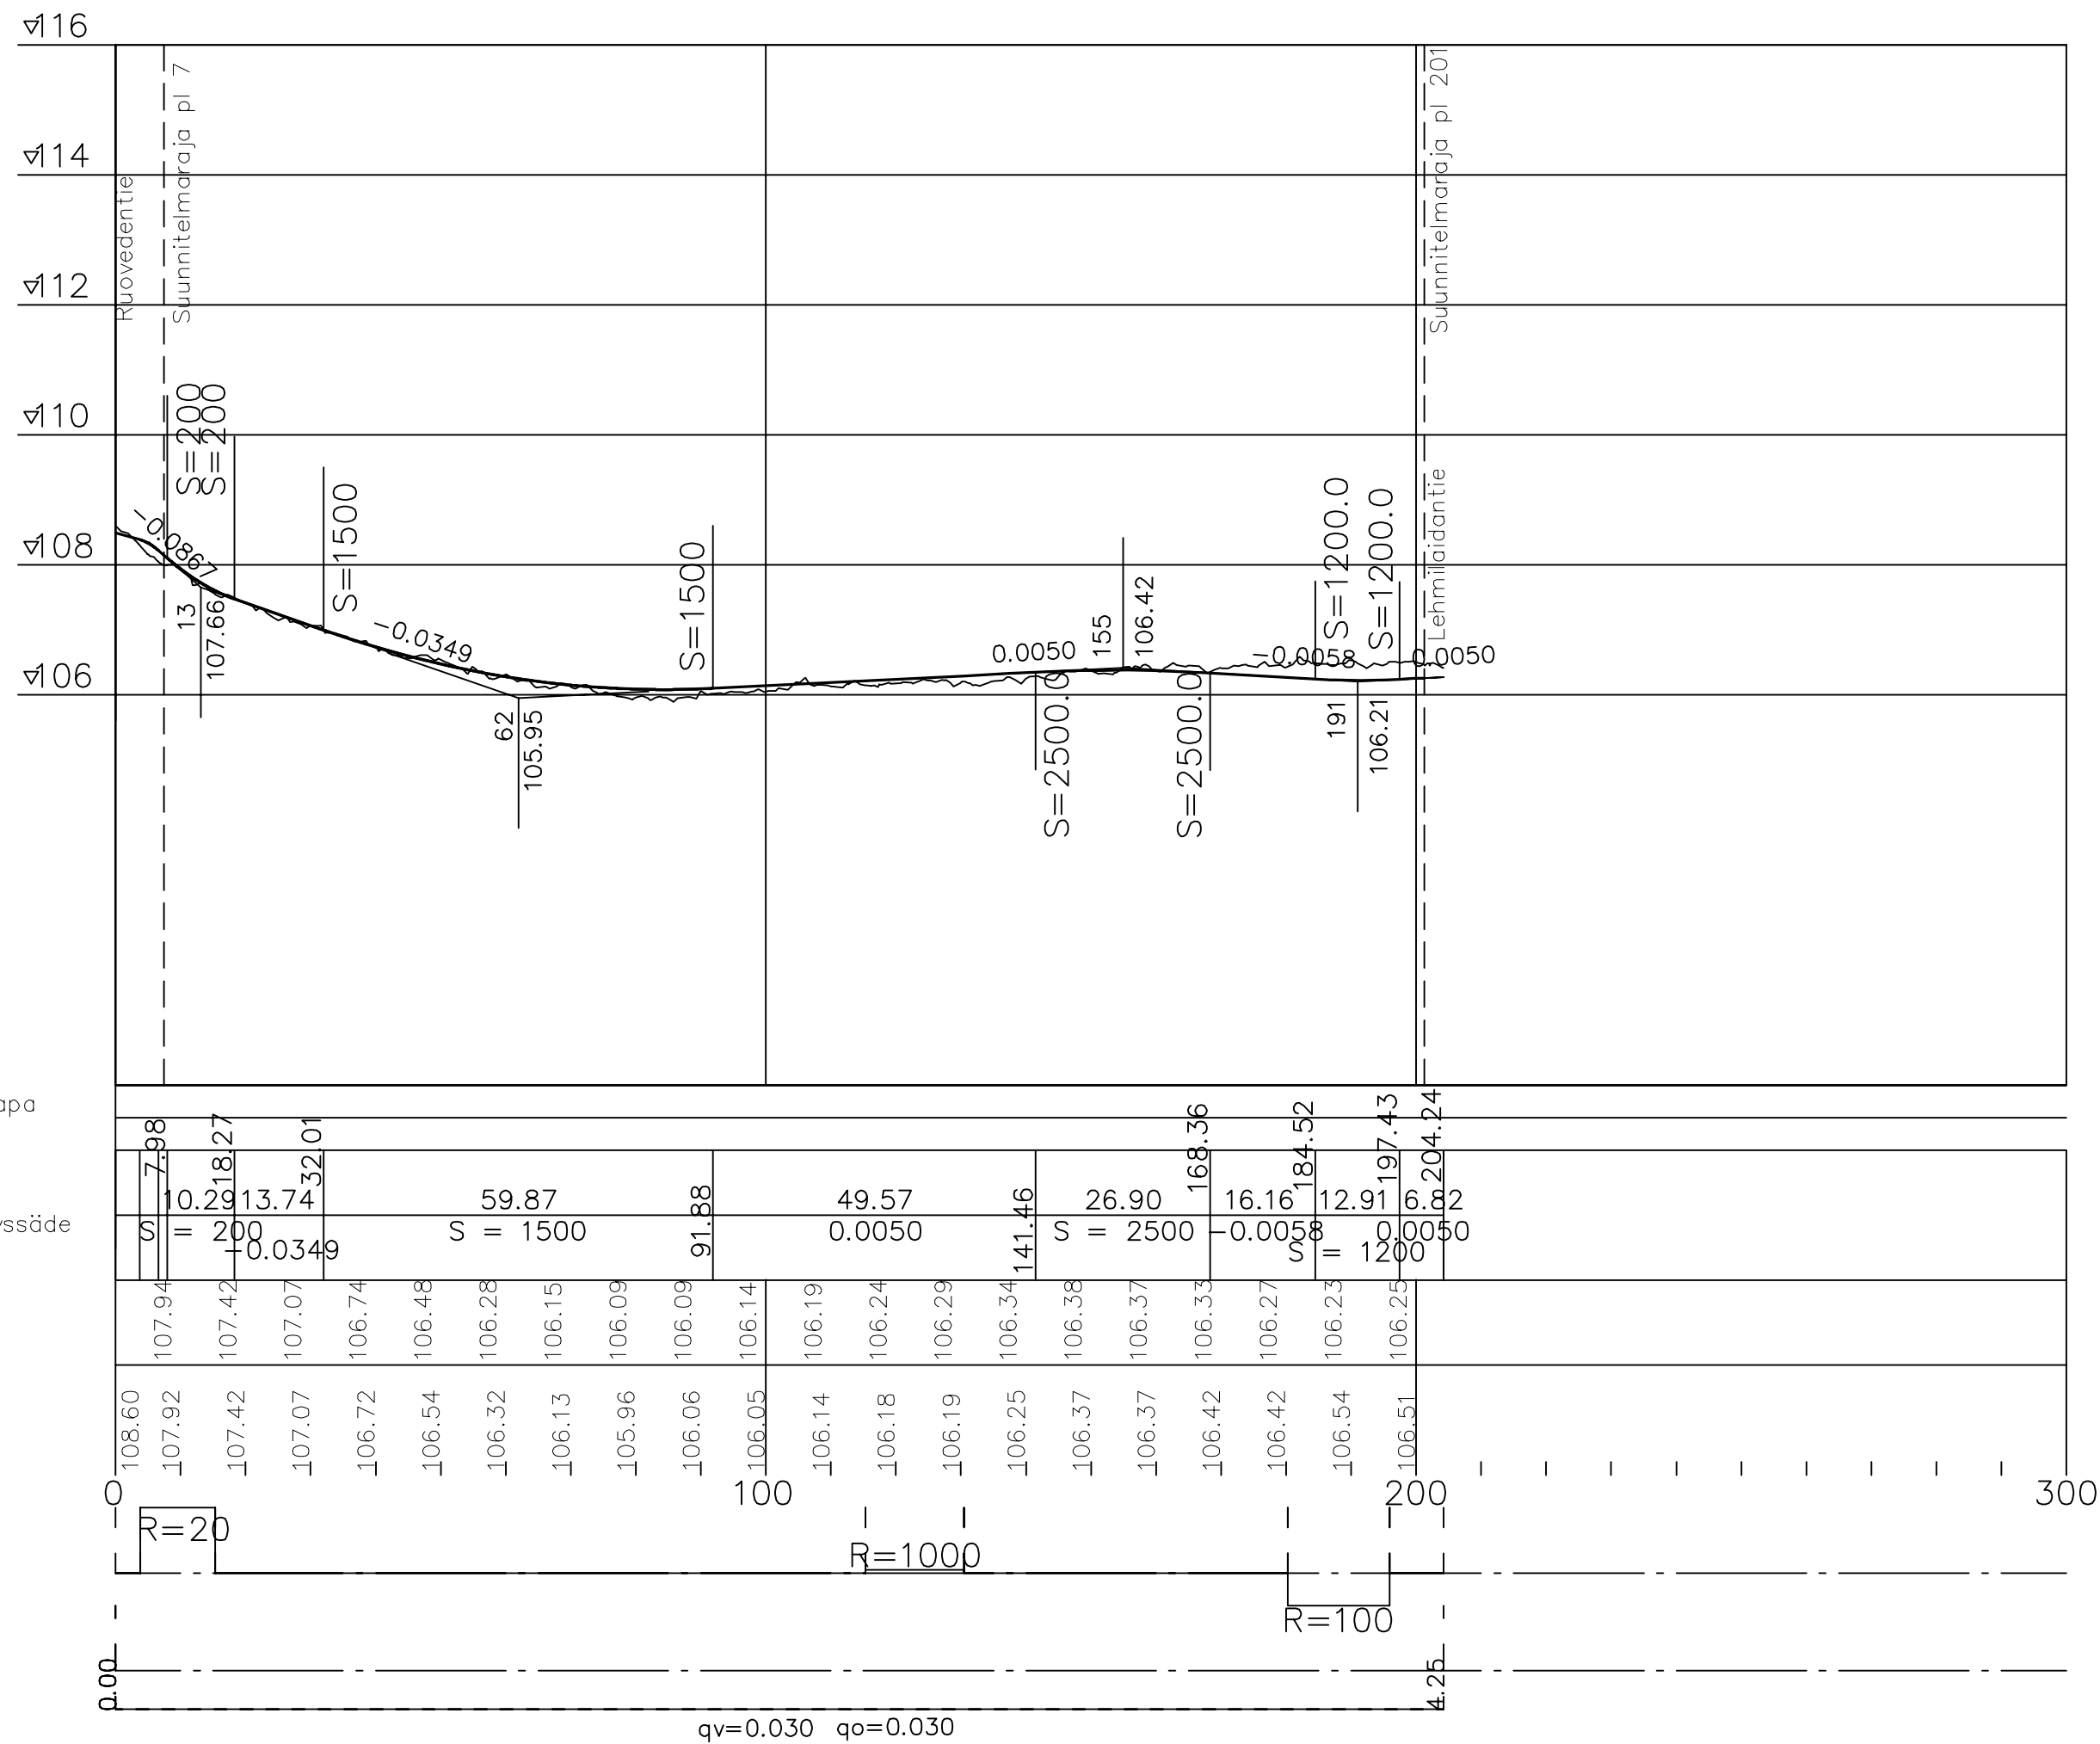

Merkki	Muutos	Pvm	Suunn.	Tark.
Hankkeen nimi				
Tikkaajantien katusuunnitelma				
Piirustuksen sisältö				
Pituusleikkaus				
		 Oriveden kunta		
Pvm	Suunn.	Pvm	Tark.	
21.2.2025	Säde Viljanen			
	Proj.pääll. Markku Tuomisto		Hyv.	
Koordinaattijärjestelmä GK24		Mittakaava	Piiri.nro	
Korkeusjärjestelmä N2000		1:1000 / 1:100	2-04	