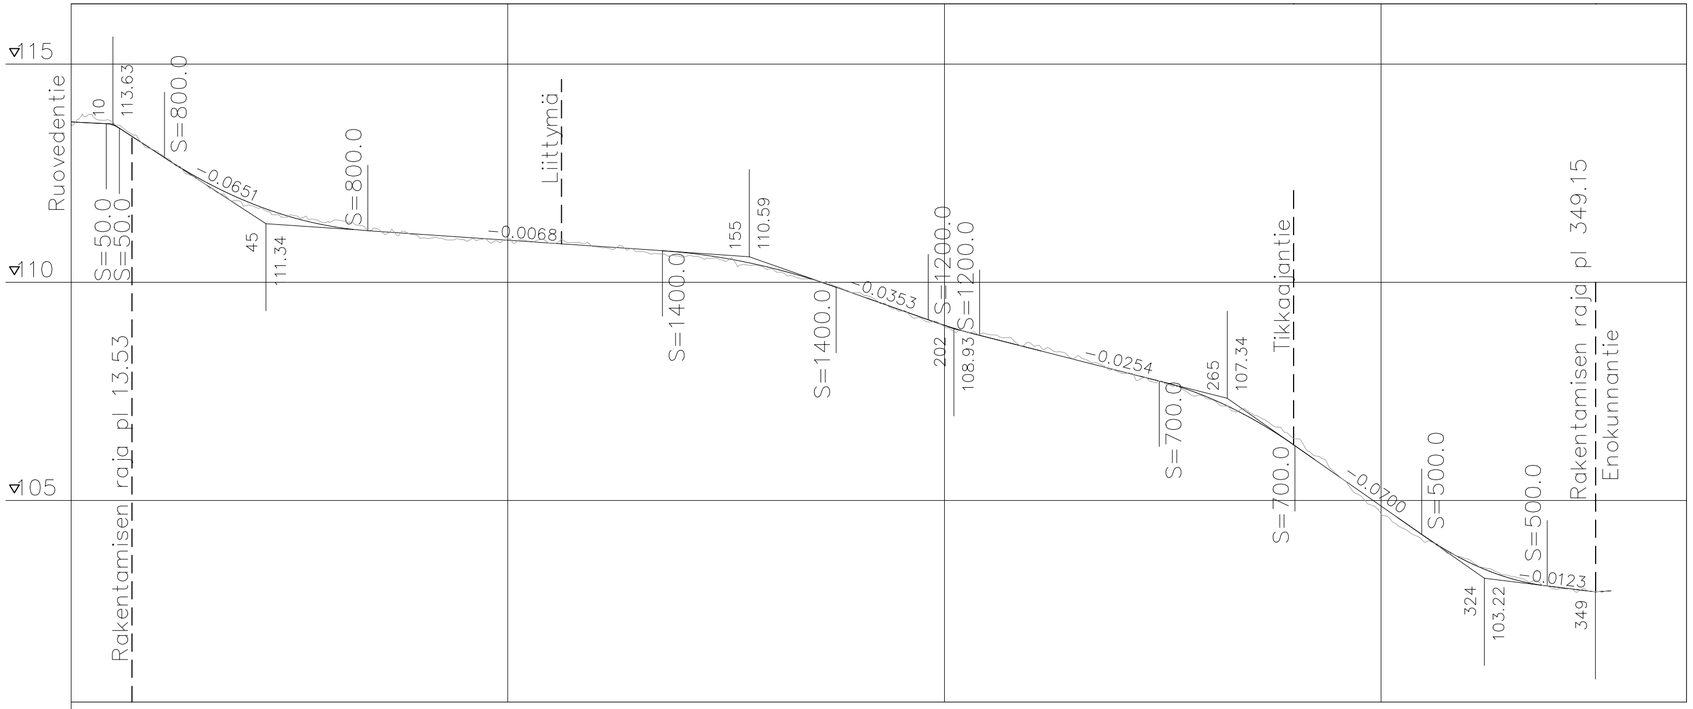

Päällysrakenne

Putkien perustamistapa

Matka: 0.00, 2.99, 8.05, 10.34, 11.04, 21.38, 46.53, 67.91, 67.51, 135.42, 39.78, 175.21, 21.09, 196.30, 208.06, 41.15, 249.21, 31.07, 280.29, 29.02, 309.31, 28.74, 338.05, 11.04, 349.09, 3.58, 352.67

Kaltevuus / Pyöristyssäde: S = 50; -0.0651; S = 800; -0.0068; S = 1400; -0.0353; S = 1200; -0.0254; S = 700; -0.0700; S = 500; -0.0123; 0.0077

Tasausviivan korkeus: 113.68, 113.59, 112.95, 112.34, 111.86, 111.51, 111.28, 111.17, 111.10, 111.03, 110.97, 110.90, 110.83, 110.76, 110.68, 110.55, 110.34, 110.06, 109.72, 109.36, 109.02, 108.74, 108.48, 108.23, 107.97, 107.72, 107.38, 106.90, 106.28, 105.58, 104.88, 104.18, 103.59, 103.21, 103.02, 102.91

Maanpinnan korkeus: 113.63, 113.61, 112.97, 112.30, 111.76, 111.53, 111.41, 111.24, 111.01, 110.97, 110.98, 110.89, 110.81, 110.70, 110.58, 110.48, 110.31, 110.06, 109.77, 109.34, 108.99, 108.81, 108.58, 108.28, 107.94, 107.73, 107.33, 107.01, 106.42, 105.59, 104.69, 104.04, 103.66, 103.26, 102.96, 102.91

Paalutus: 0, 100, 200, 300

Kaarevuus: 75.50, 99.50, 22.35, 46.95, 49.21, R=800, 87.91, R=100, 12.66, 69.87, R=800, 12.26, 41.24, R=1, 48.66, 52.67

Sivukaltevuus: 0.00, 0.00, 1%/4.0m, qo=0.030, 1%/4.0m, qo=0.030, qv=0.030, qo=0.030

Merkki	Muutos	Pvm	Suunn.	Tark.

Hankkeen nimi

Lehmilaidantien katusuunnitelma

Piirustuksen sisältö

Pituusleikkaus

DESTIA
A COLAS COMPANY

Oriveden kunta

Pvm	Suunn.	Pvm	Tark.
21.2.2025	Leo Niemelä		
	Proj.pääll. Markku Tuomisto		Hyv.

Koordinaattijärjestelmä GK24
Korkeusjärjestelmä N2000

Mittakaava 1:1000 /1:100

Piir.nro 2-05