


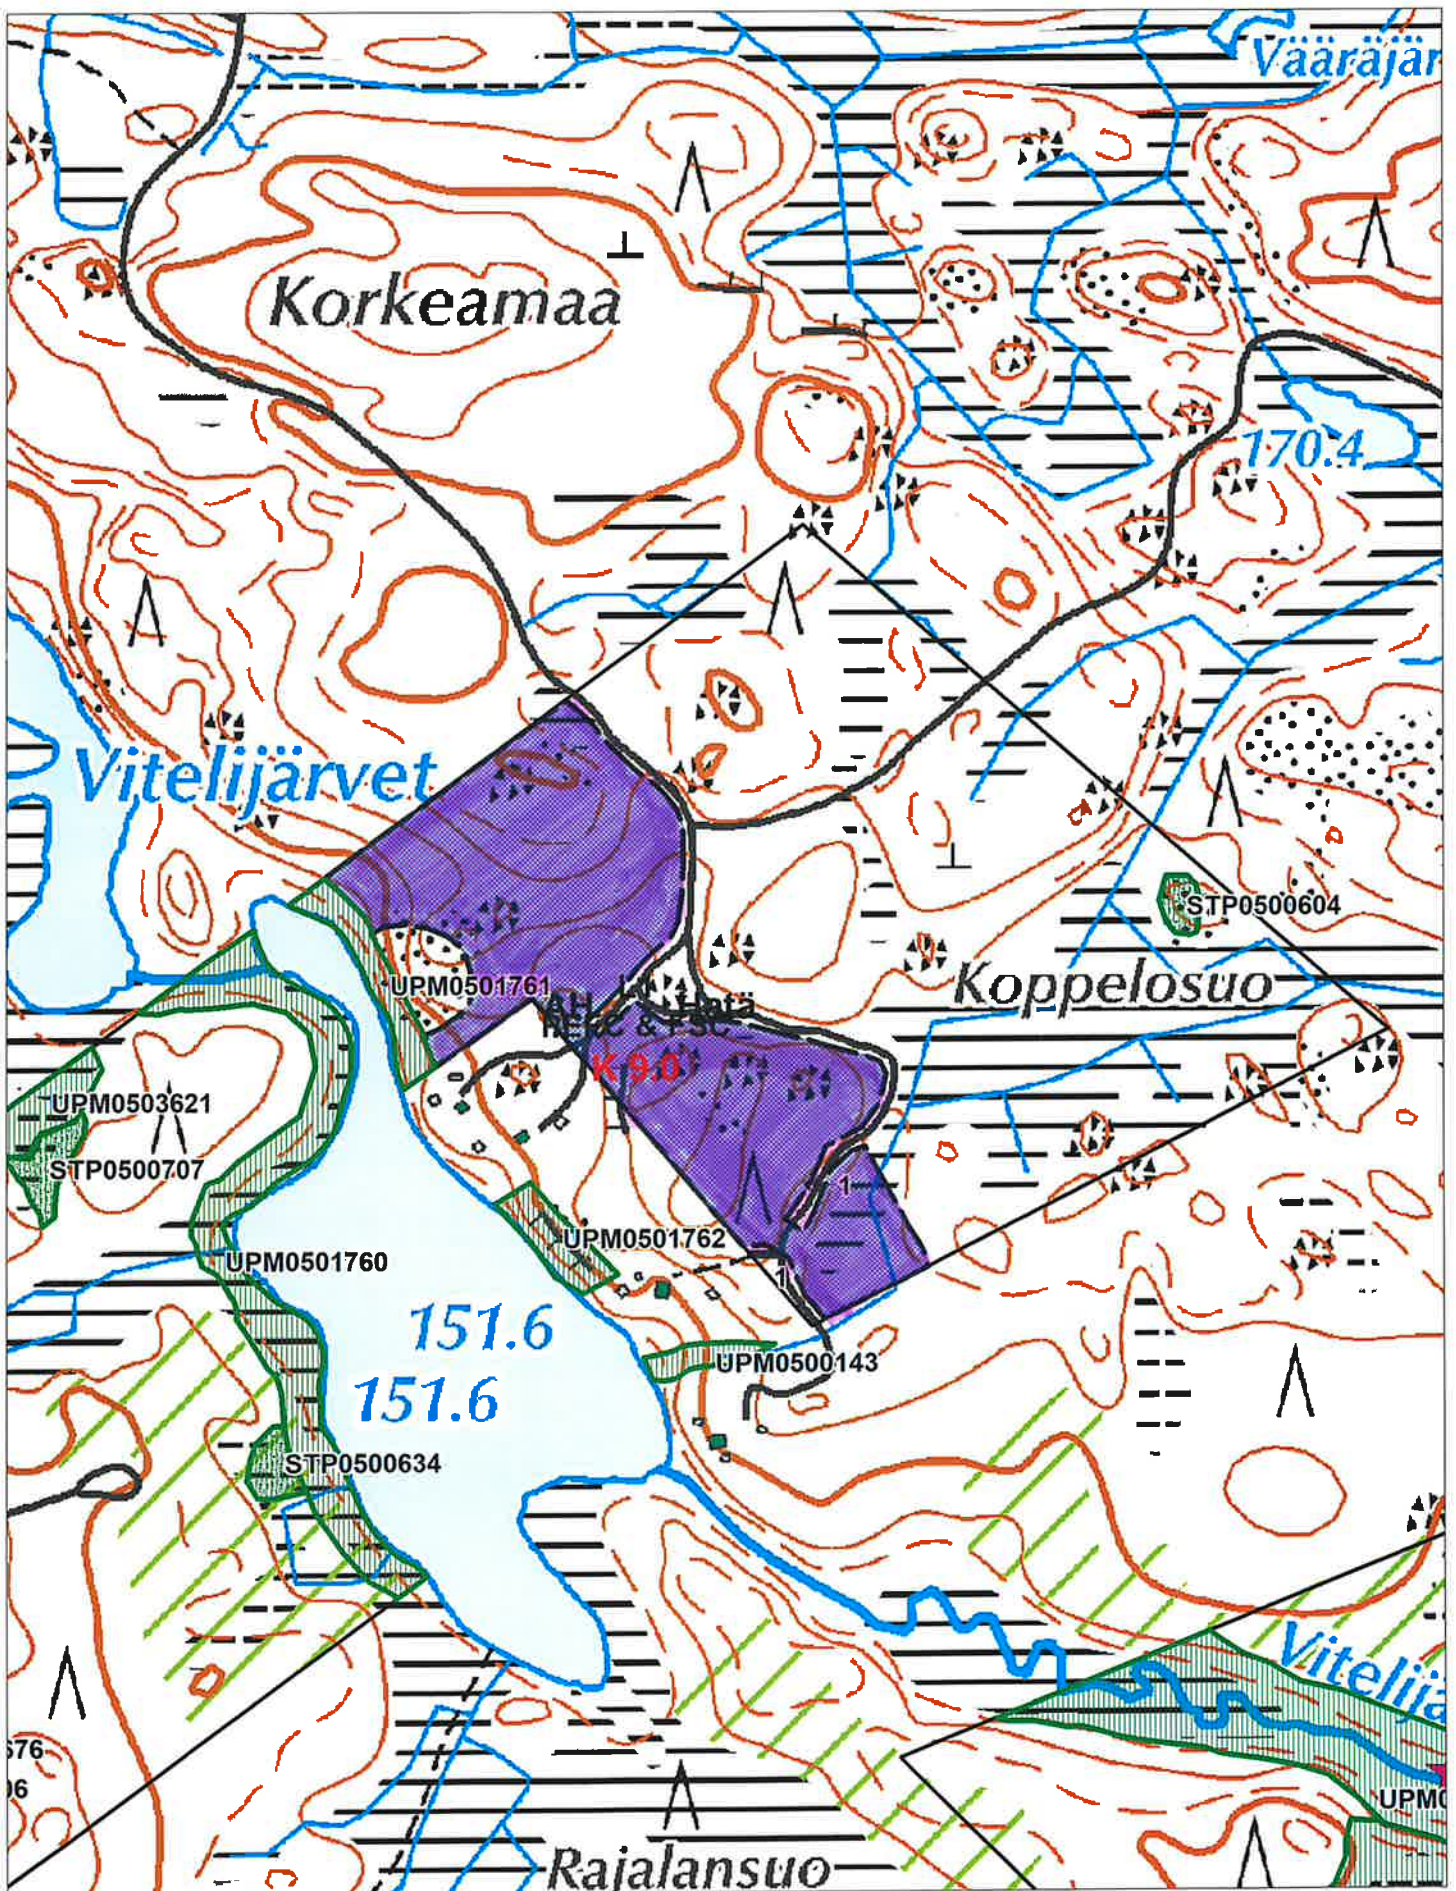

© Maanmittauslaitos, lupa nro 39/MYY/25

Mittakaava 1:5000

Karttalehdeta_UM42242

UPM METSÄ

PVM 02.05.2025

Kauppa:531676773

Myyjä: UPM-Kymmene Oyj Korkeamaa

Email:

Puhnr: +35820416121

Tilan tunnus ja nimi 562-412-0016-0027 Korkeamaa

[Handwritten note: = uudistushakkuu, avohakkuu]