Riippuen eri mastotoimittajien mallista ja maston käyttötarkoituksesta:
Yleisimmin käytetyn maston mallin sivun leveys on noin 750 mm.
Joissain maston malleissa, käyttötarkoituksesta riippuen, sivun leveys voi olla 1200 mm.
Mastotoimittajan rakennesuunnittelija mitoittaa ja suunnittelee maston rakenteen tarkemmin piirustuksessaan.

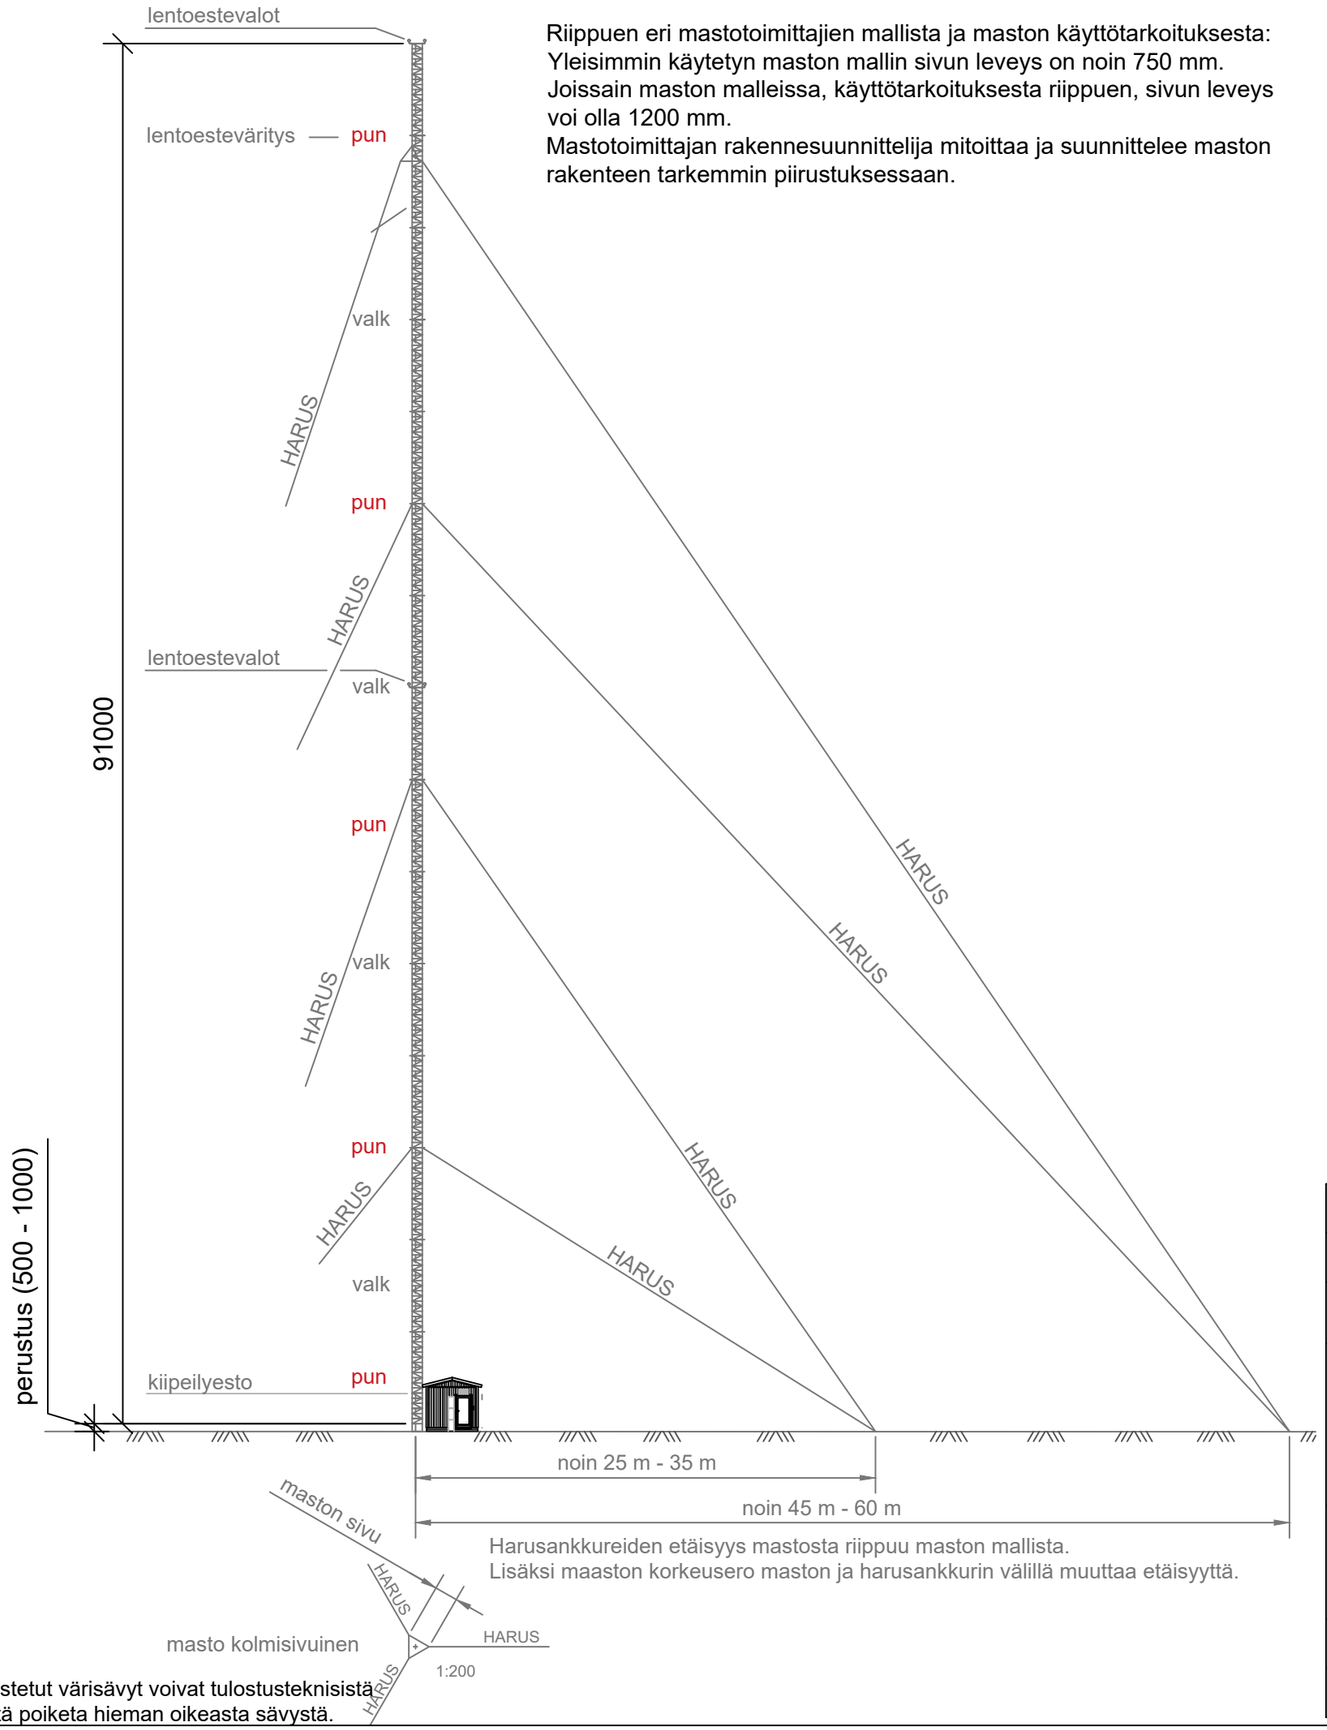

Harusankkureiden etäisyys mastosta riippuu maston mallista.
Lisäksi maaston korkeusero maston ja harusankkurin välillä muuttaa etäisyyttä.

Tulostetut värisävyt voivat tulostusteknisistä syistä poiketa hieman oikeasta sävystä.

K.osa/Kylä 409	Kortt./Tila 2	Tontti/Rn:o 51	Viranomaisen merkintöjä varten
Rakennustoimenpide: RAKENNELMA			Piirustuslaji: PÄÄPIIRUSTUS; No: 2(2); Korkeus- ja koord. järjestelmä: N2000 / ETRS-GK23
Rakennuskohteen nimi ja osoite: Matkaviestintukiasema, Vanhanradantie 385, 35300 Orivesi			Piirustuksen sisältö: JULKISIVUPIIRUSTUS; Mittakaavat: 1:400, A3
Telia Towers — TELIA TOWERS FINLAND Oy, PL 106, 00051 TELIA			Suunnitteluala: ARK; Työn n:o: ; Piir. n:o: 02; Muutos:
Pääsuunnittelija: Rejlers Finland Oy, RI Tommi Nurmi			Kohteen suunnittelutunnus: Telia Towers Finland Oy / Pirunkamari
Suunnittelija: Rejlers Finland Oy, Ins Jussi Jaakkola — REJLERS www.rejlers.fi			Pvm: 18.3.2025