




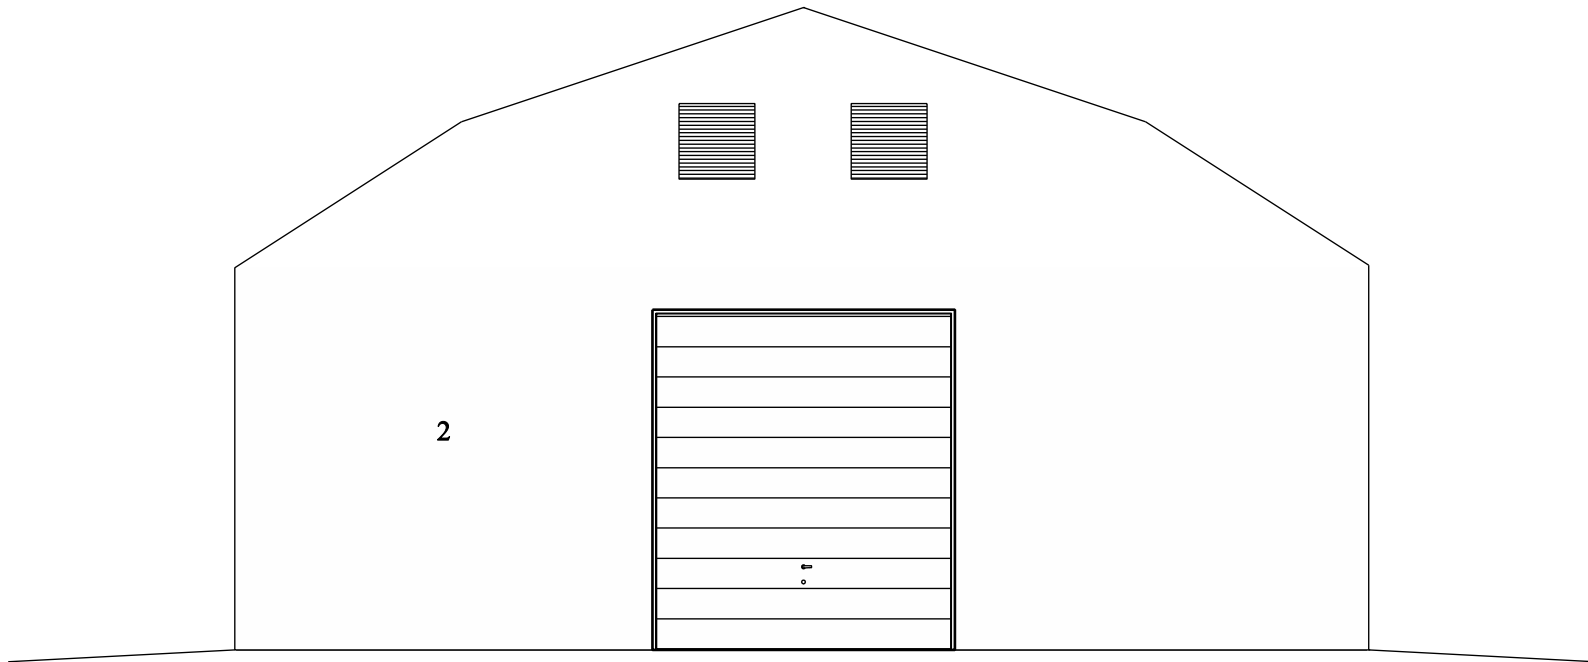


JULKISIVU LOUNAS

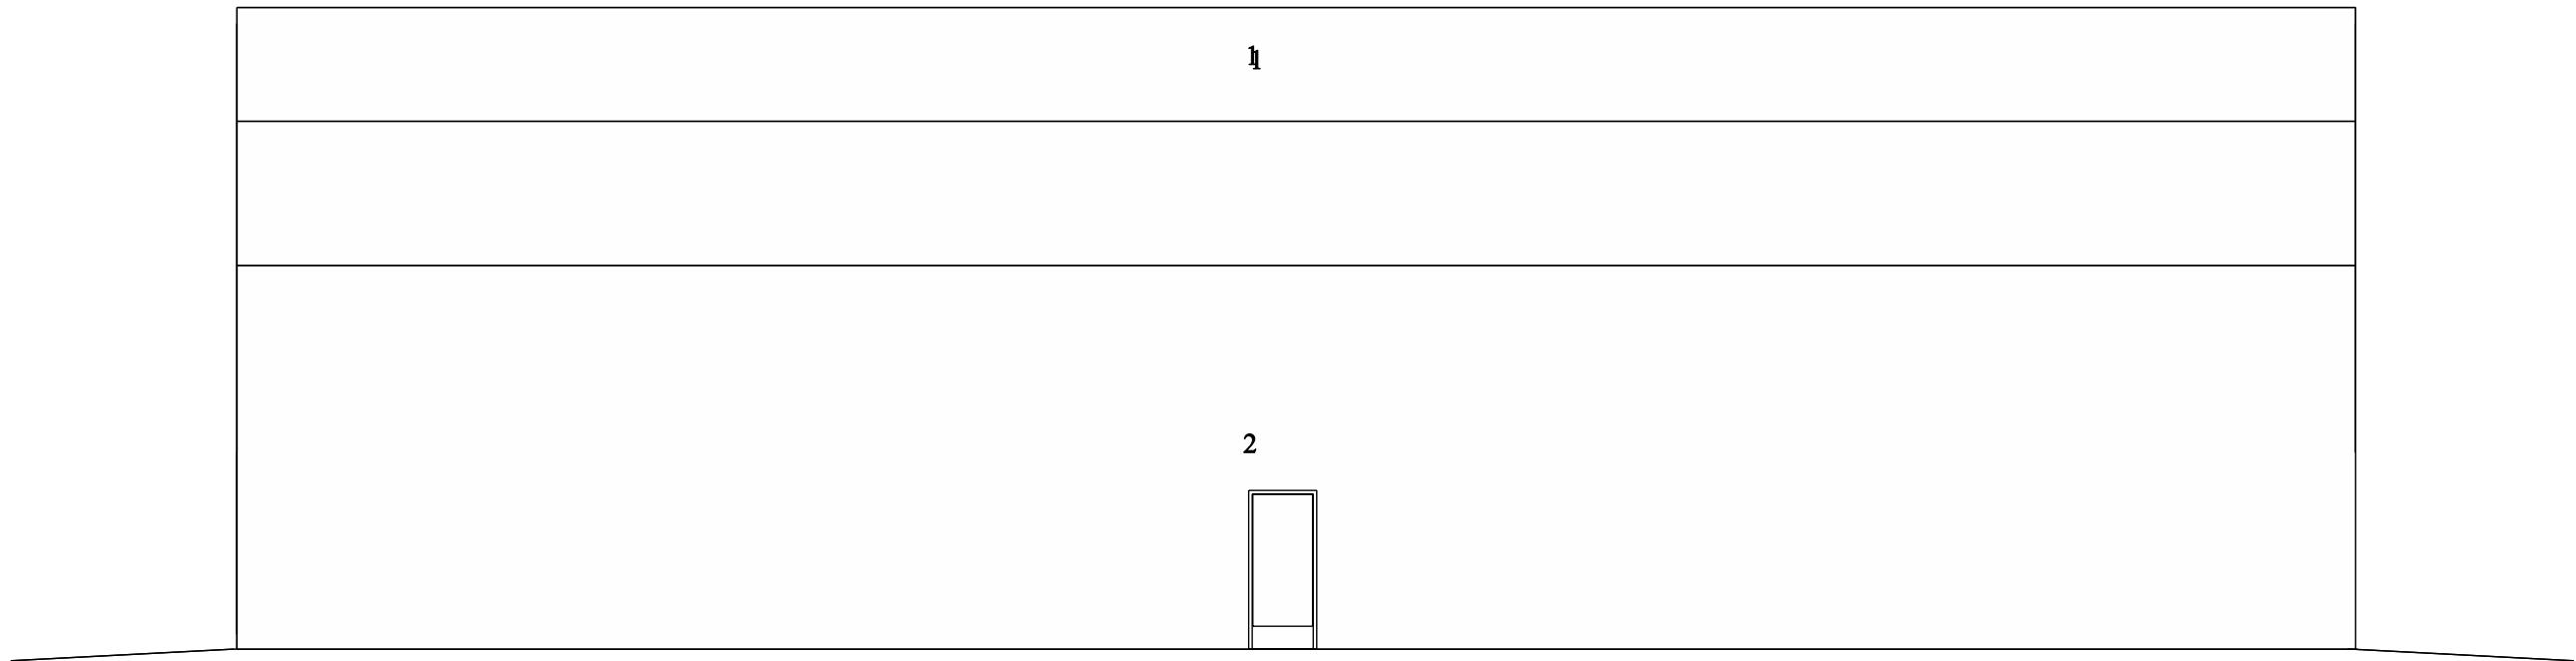

JULKISIVU KAAKKO

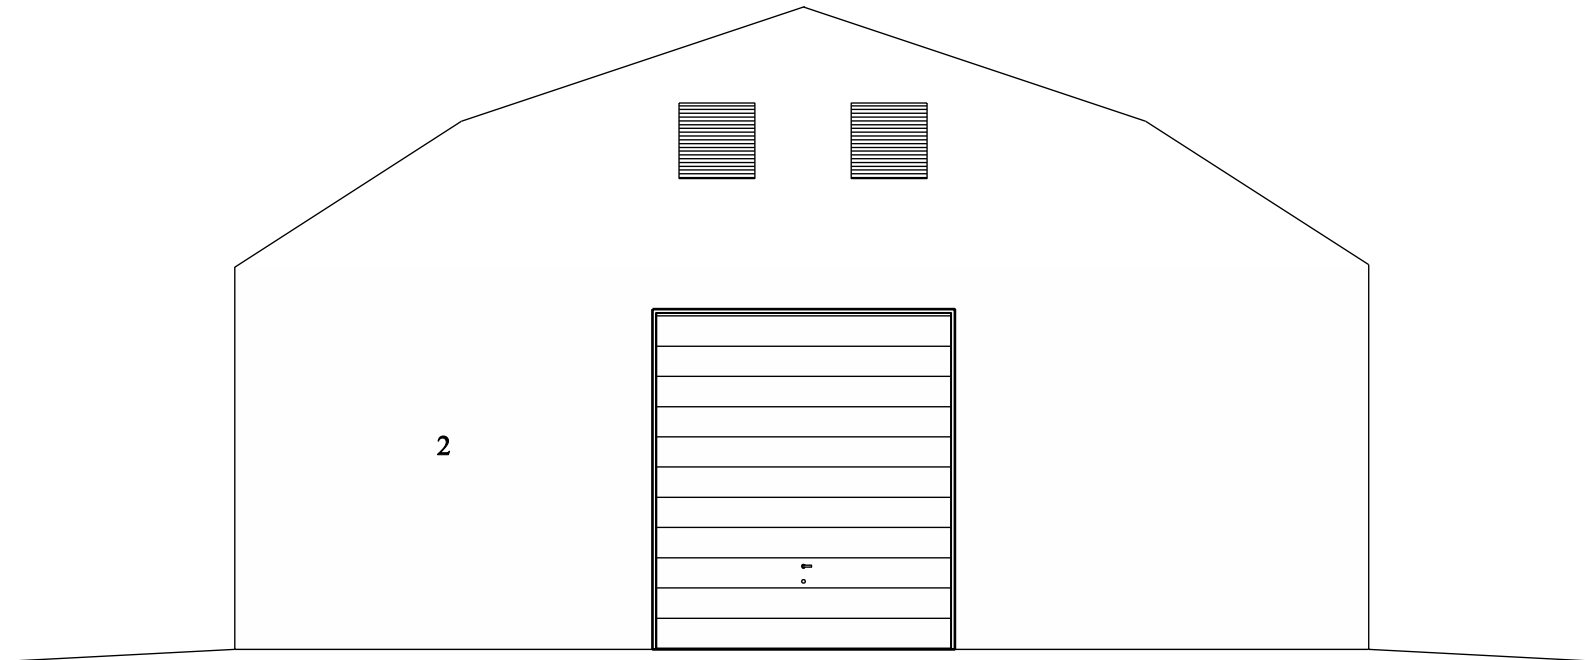

JULKISIVU KOILLINEN

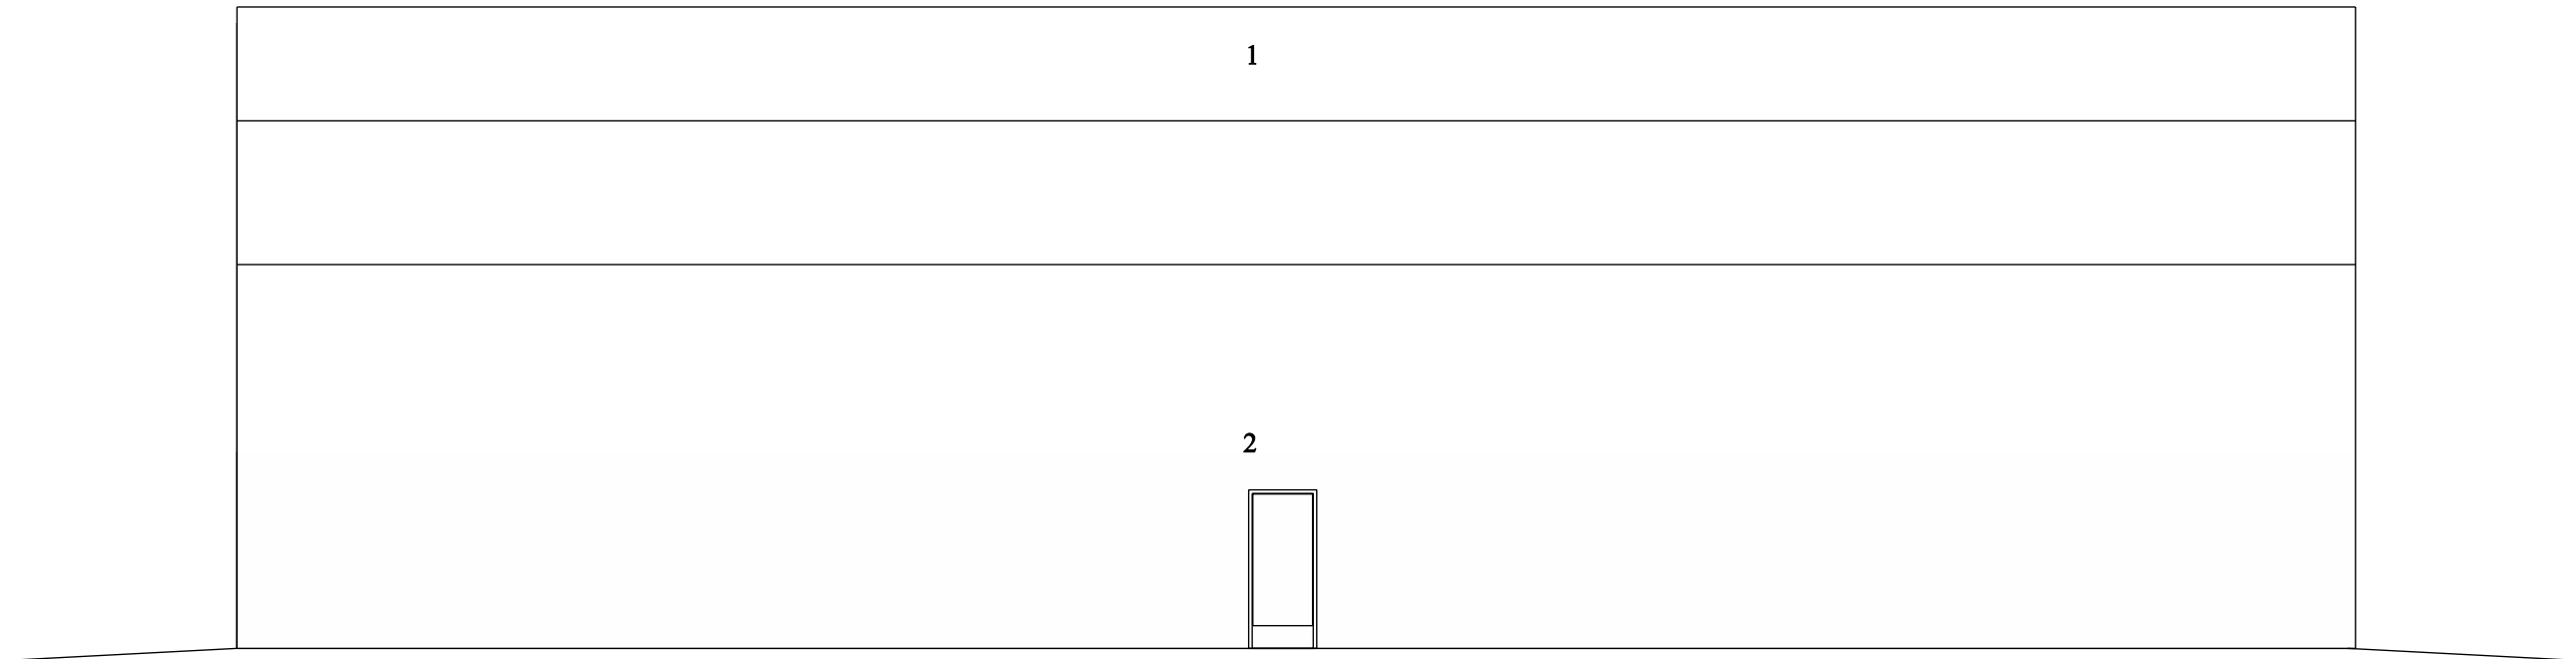

JULKISIVU LUODE

1. Katto valkoinen, RAL 9016
2. Seinät ja päädyt, siniset 5010

TUNN. LUKUM. MUUTOS									NIMIM. PVM		
Kaupunginosa		Kortteli/tila		Tontti/uro		Viranomaisten merkintöjä					
417		Teollisuuspalsta		7:4							
Rakennustoimenpide						Piiirustalaji			Juoks.no		
Uudisrakennus						Pääpiirustus					
Rakennuskohde						Piiirustuksen sisältö			Mittakaavat		
Varastohalli						Julkisivut			1:100		
Kiinteistö Oy Tikkaajantie 4											
Varsitie 2											
35300 Orivesi											
						Suunnitteluala, työnumero ja piiirustuksen numero			Muutos		
Veikko Savinainen rkm						ARK			3641/03		
Keskustie 37 B, Orivesi											
Puh. 0400-235336											
Piiiväys, suunnittelija, nimen selvennys ja koulutus						Yhteyshenkilö			Tiedosto		
14.05.2025						Veikko Savinainen					
Veikko Savinainen rkm											