


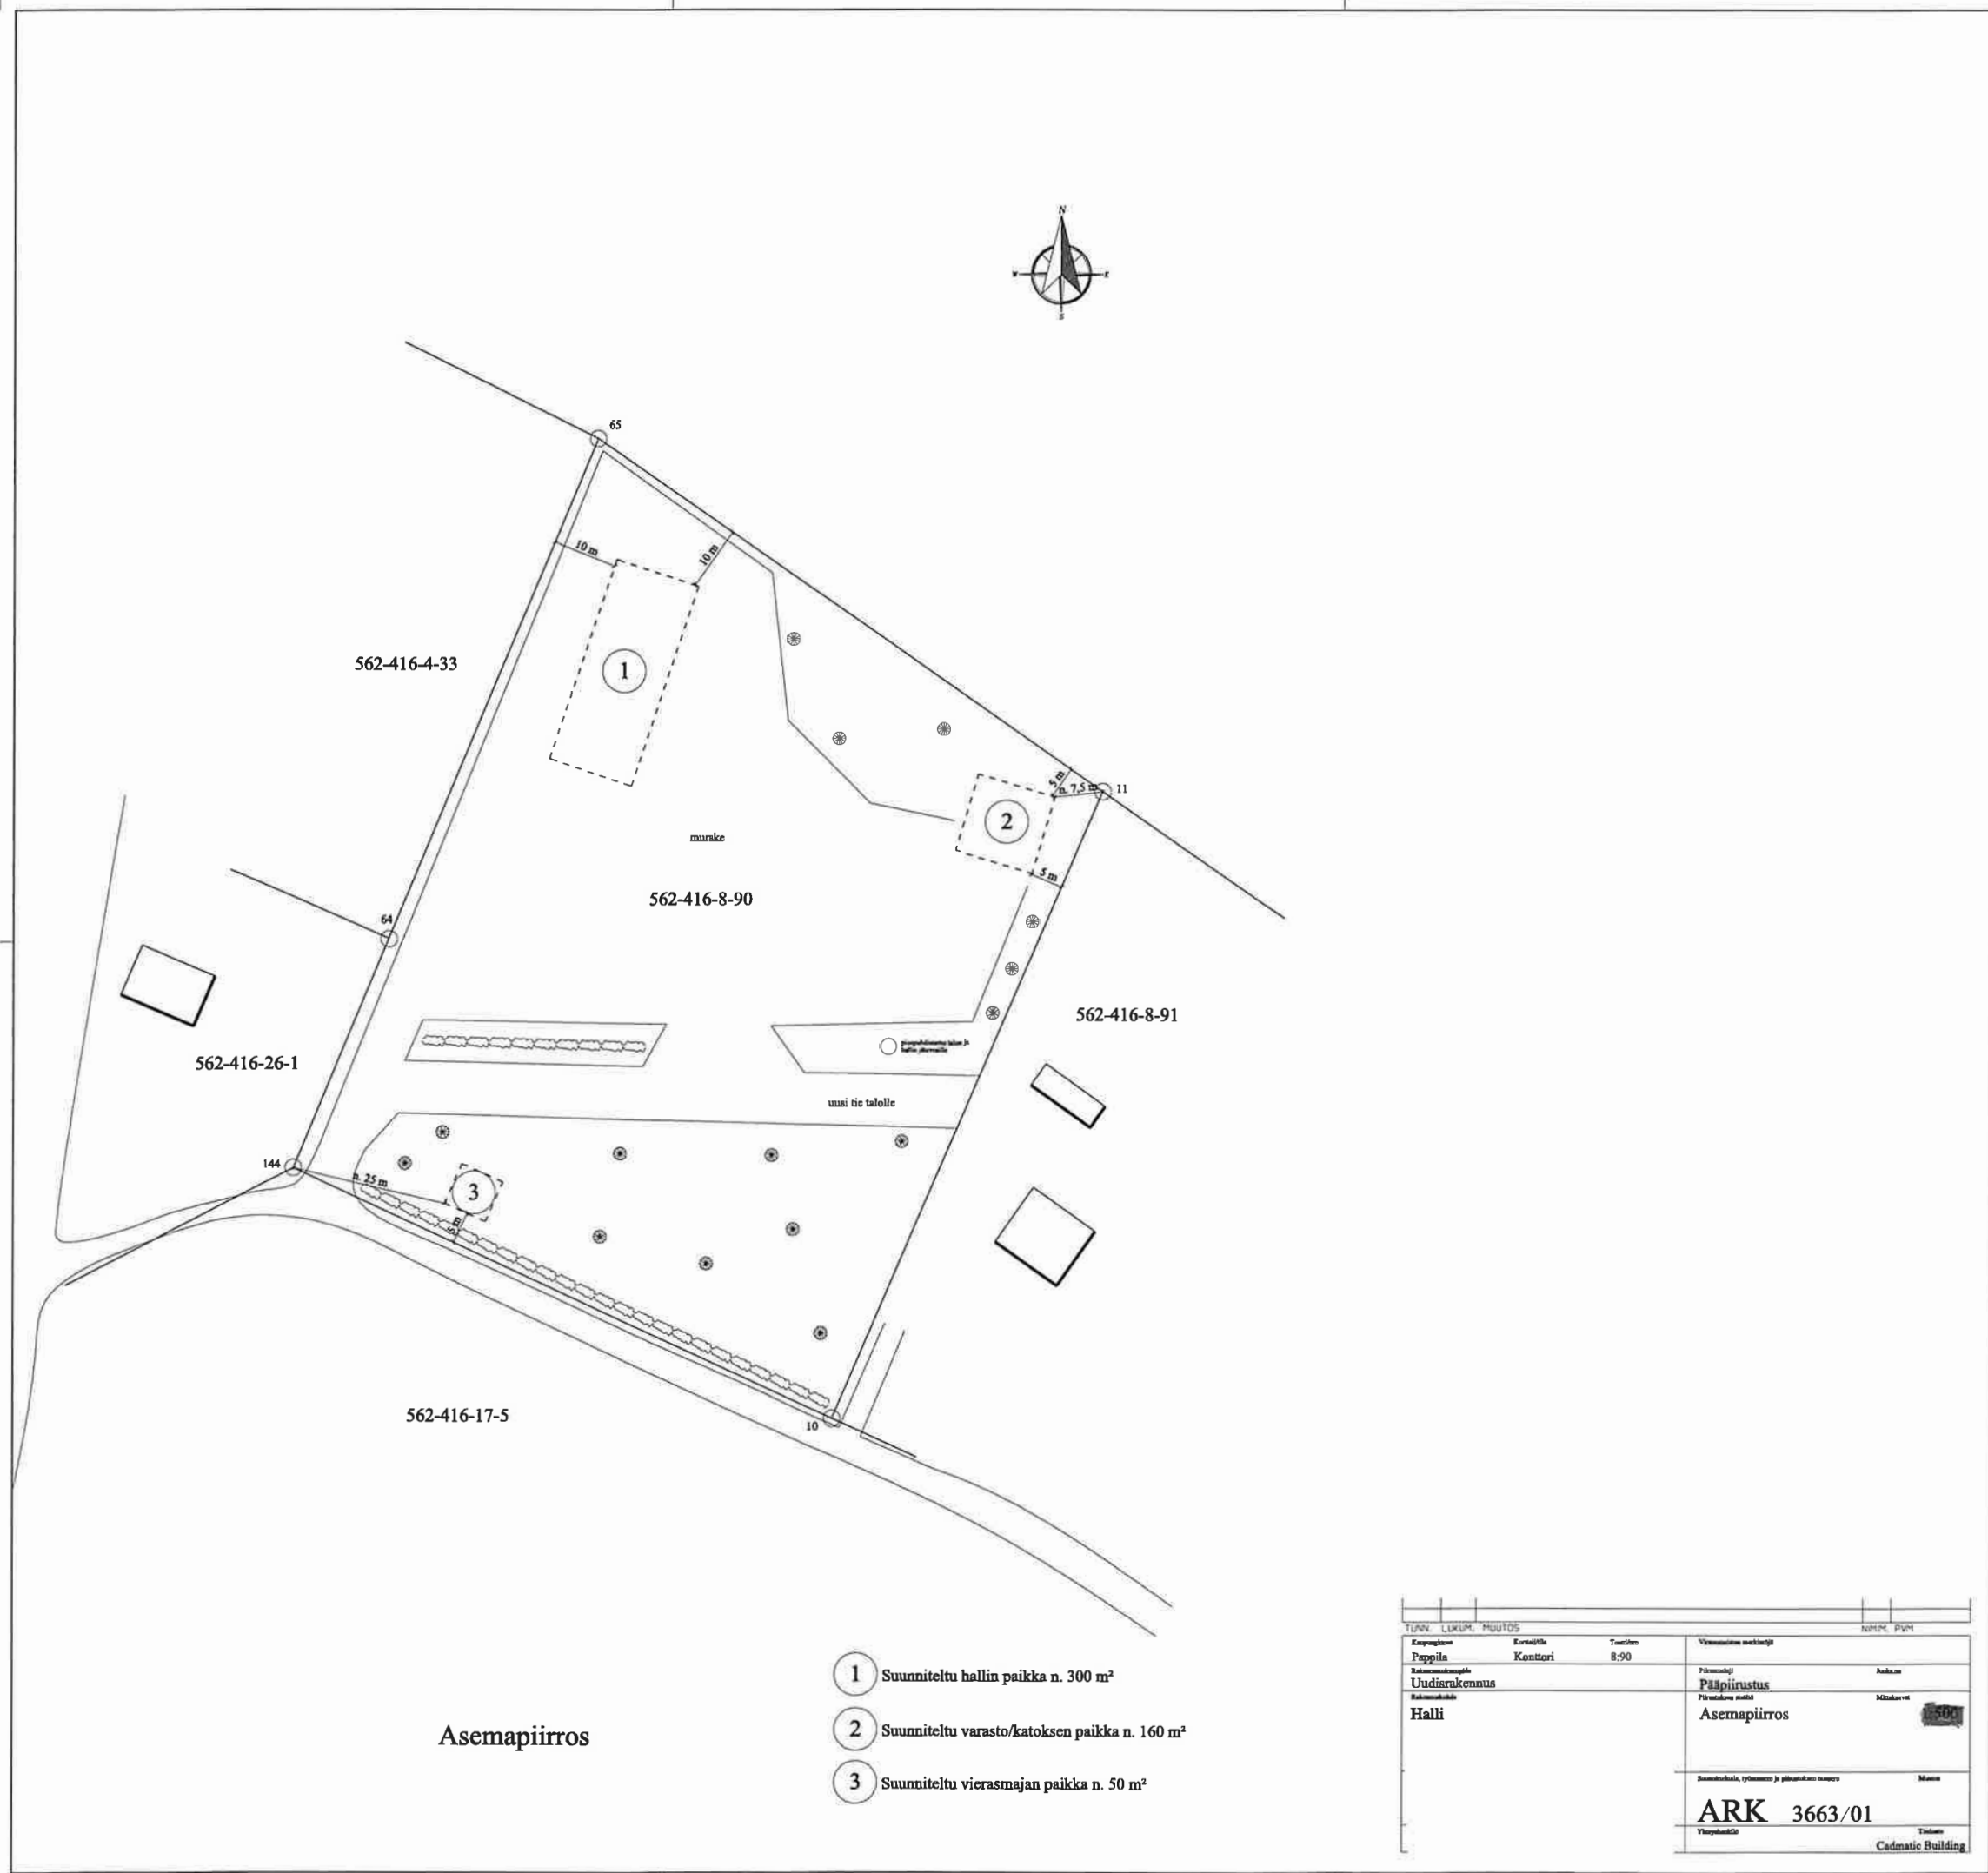

Asemapiirros

- 1 Suunniteltu hallin paikka n. 300 m²
- 2 Suunniteltu varasto/katoksen paikka n. 160 m²
- 3 Suunniteltu vierasmajan paikka n. 50 m²

TUNN. LUKUM. MUUTOS			NIMINE, PVM	
Kaupunkioikeus	Korttelioikeus	Tuotto	Vierasmajan rakennus	
Pappila	Konttori	8:90	Pääsuunnitelma	Asiakas
Rakennusluvanvara			Pääsuunnitelma	Mittakaava
Uudisrakennus			Pääsuunnitelma	
Rakennusluvanvara			Asemapiirros	
Halli				
			Suunnittelija, työntekijä ja pääsuunnittelijan nimi	
			ARK 3663/01	
			Yhteyshenkilö	
			Cadmatic Building	