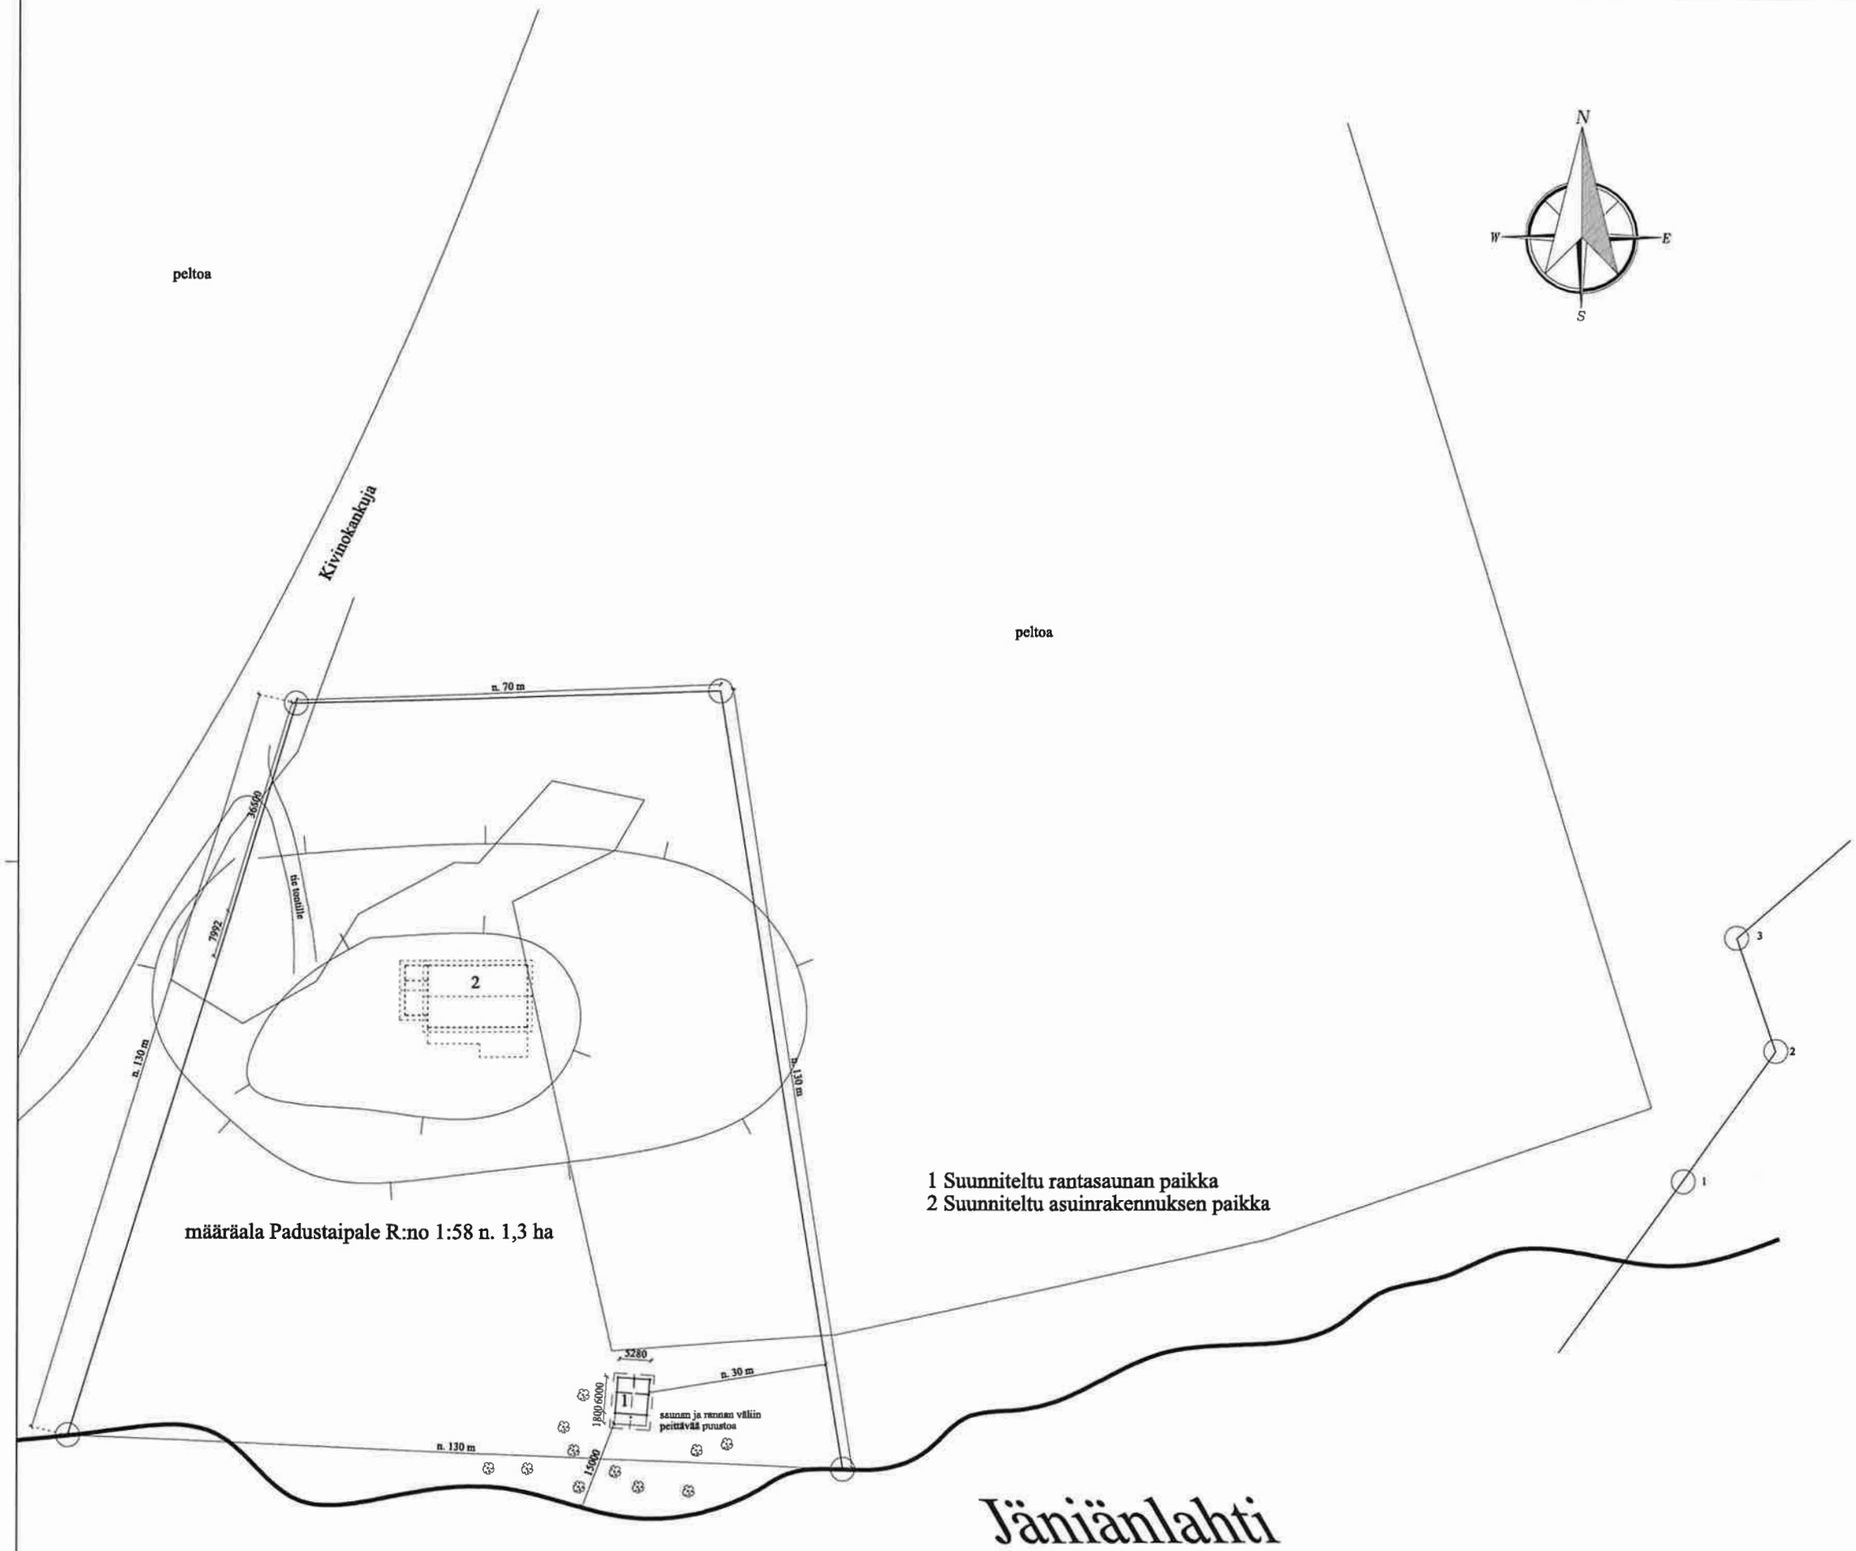

Asemapiirros

TUNN.	LUKUM.	MUUTOS		NIMM.	PVM
Kaupunginosa: Padustaipale	Korttelin/tilan: ma. Padustaipale	Tontin/aro: ma. 1:58	Vieraskielisen merkintöjä		
Rakennuspaikan/osoite: Uudisrakennus			Piirustuksen/osan: Pääpiirustus		Joukko-no
Rakennuksella: Sauna			Piirustuksen sisältö: Asemapiirros		Mittakaava: 1:500
Suunnittelusta, työnsuorto ja piirustuksen numero					Muoto
ARK 3674/01					
Yksyttäjä					Tiedosto: CADMATIC Building