


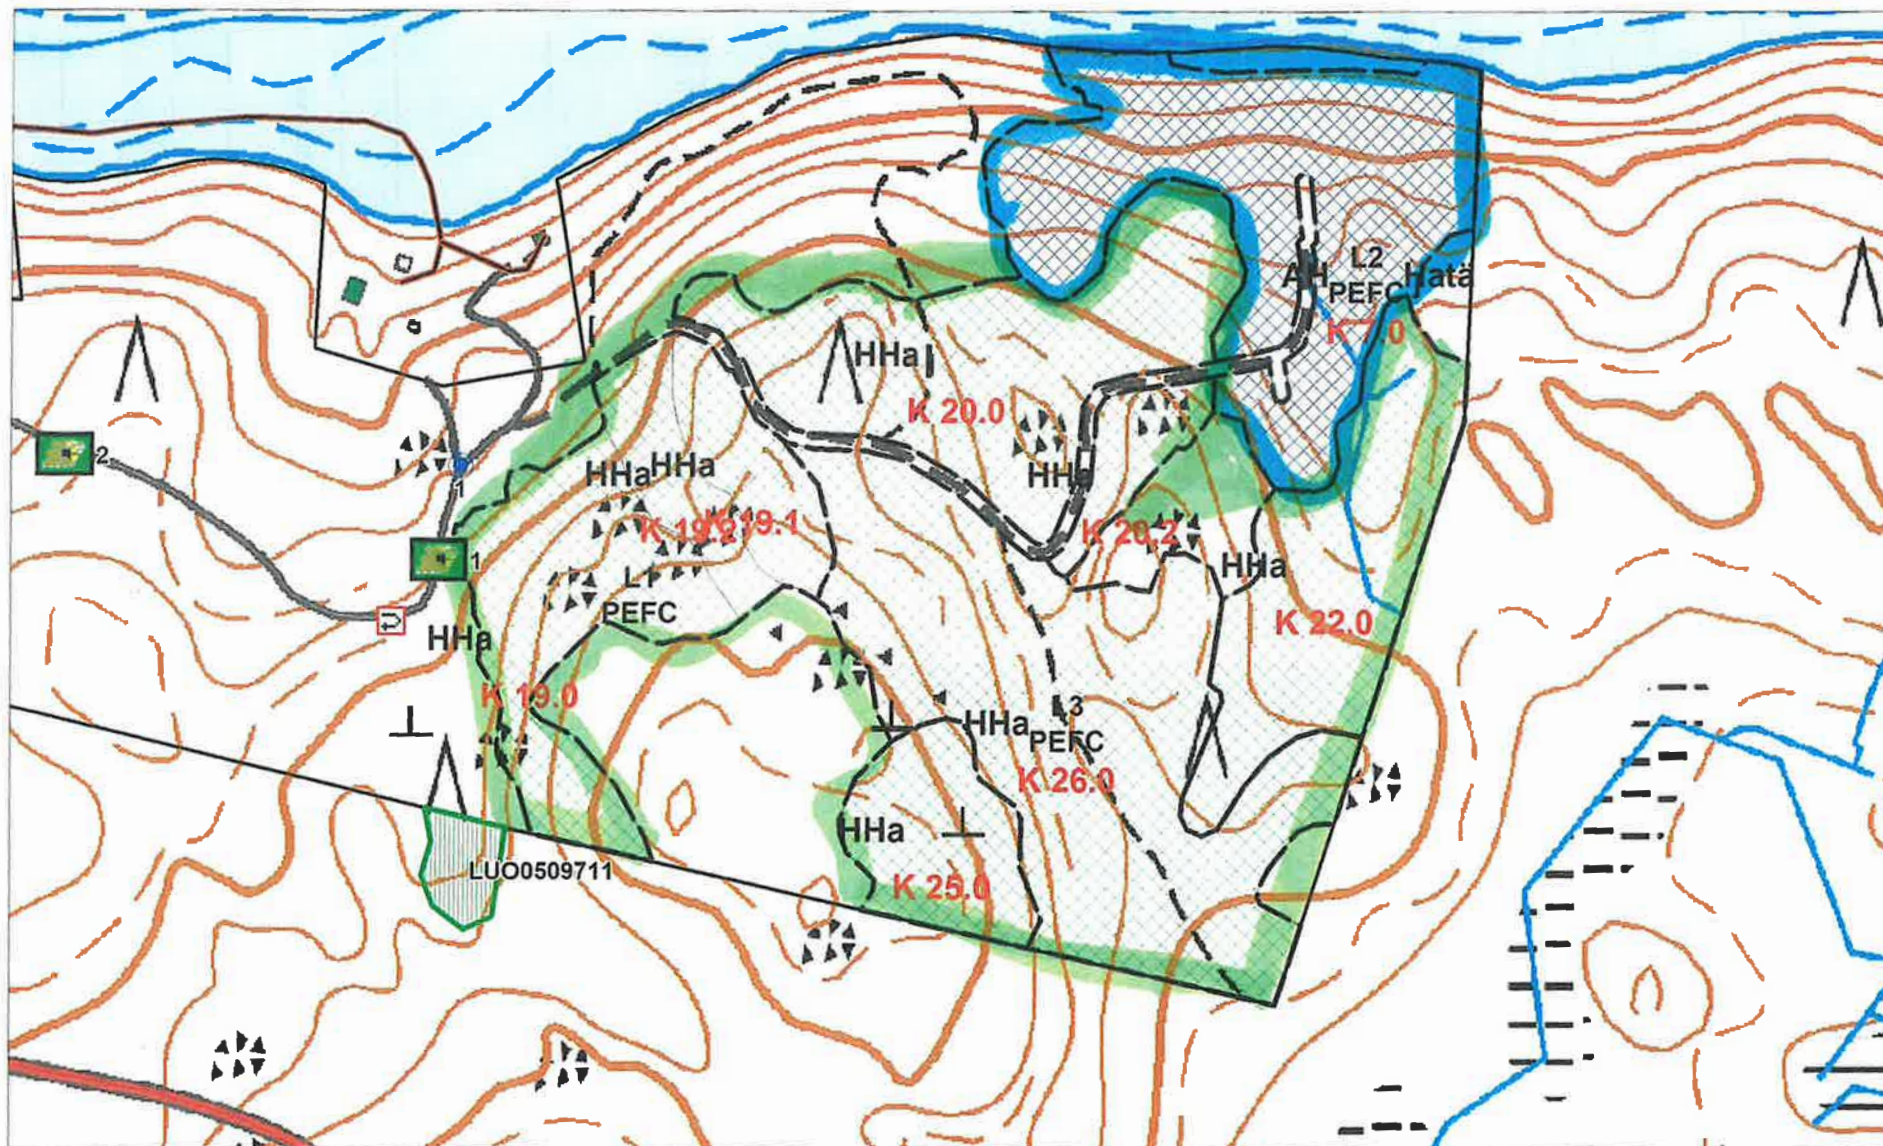

© Maanmittauslaitos, lupa nro 39/MYY/25

Mittakaava 1:2511

Karttalehdeta_UM42412

Tilan tunnus ja nimi

562-419-0009-0114 Natukka

Harvennushakkuu 13,0 ha
 Uudistushakkuu 3,5 ha