


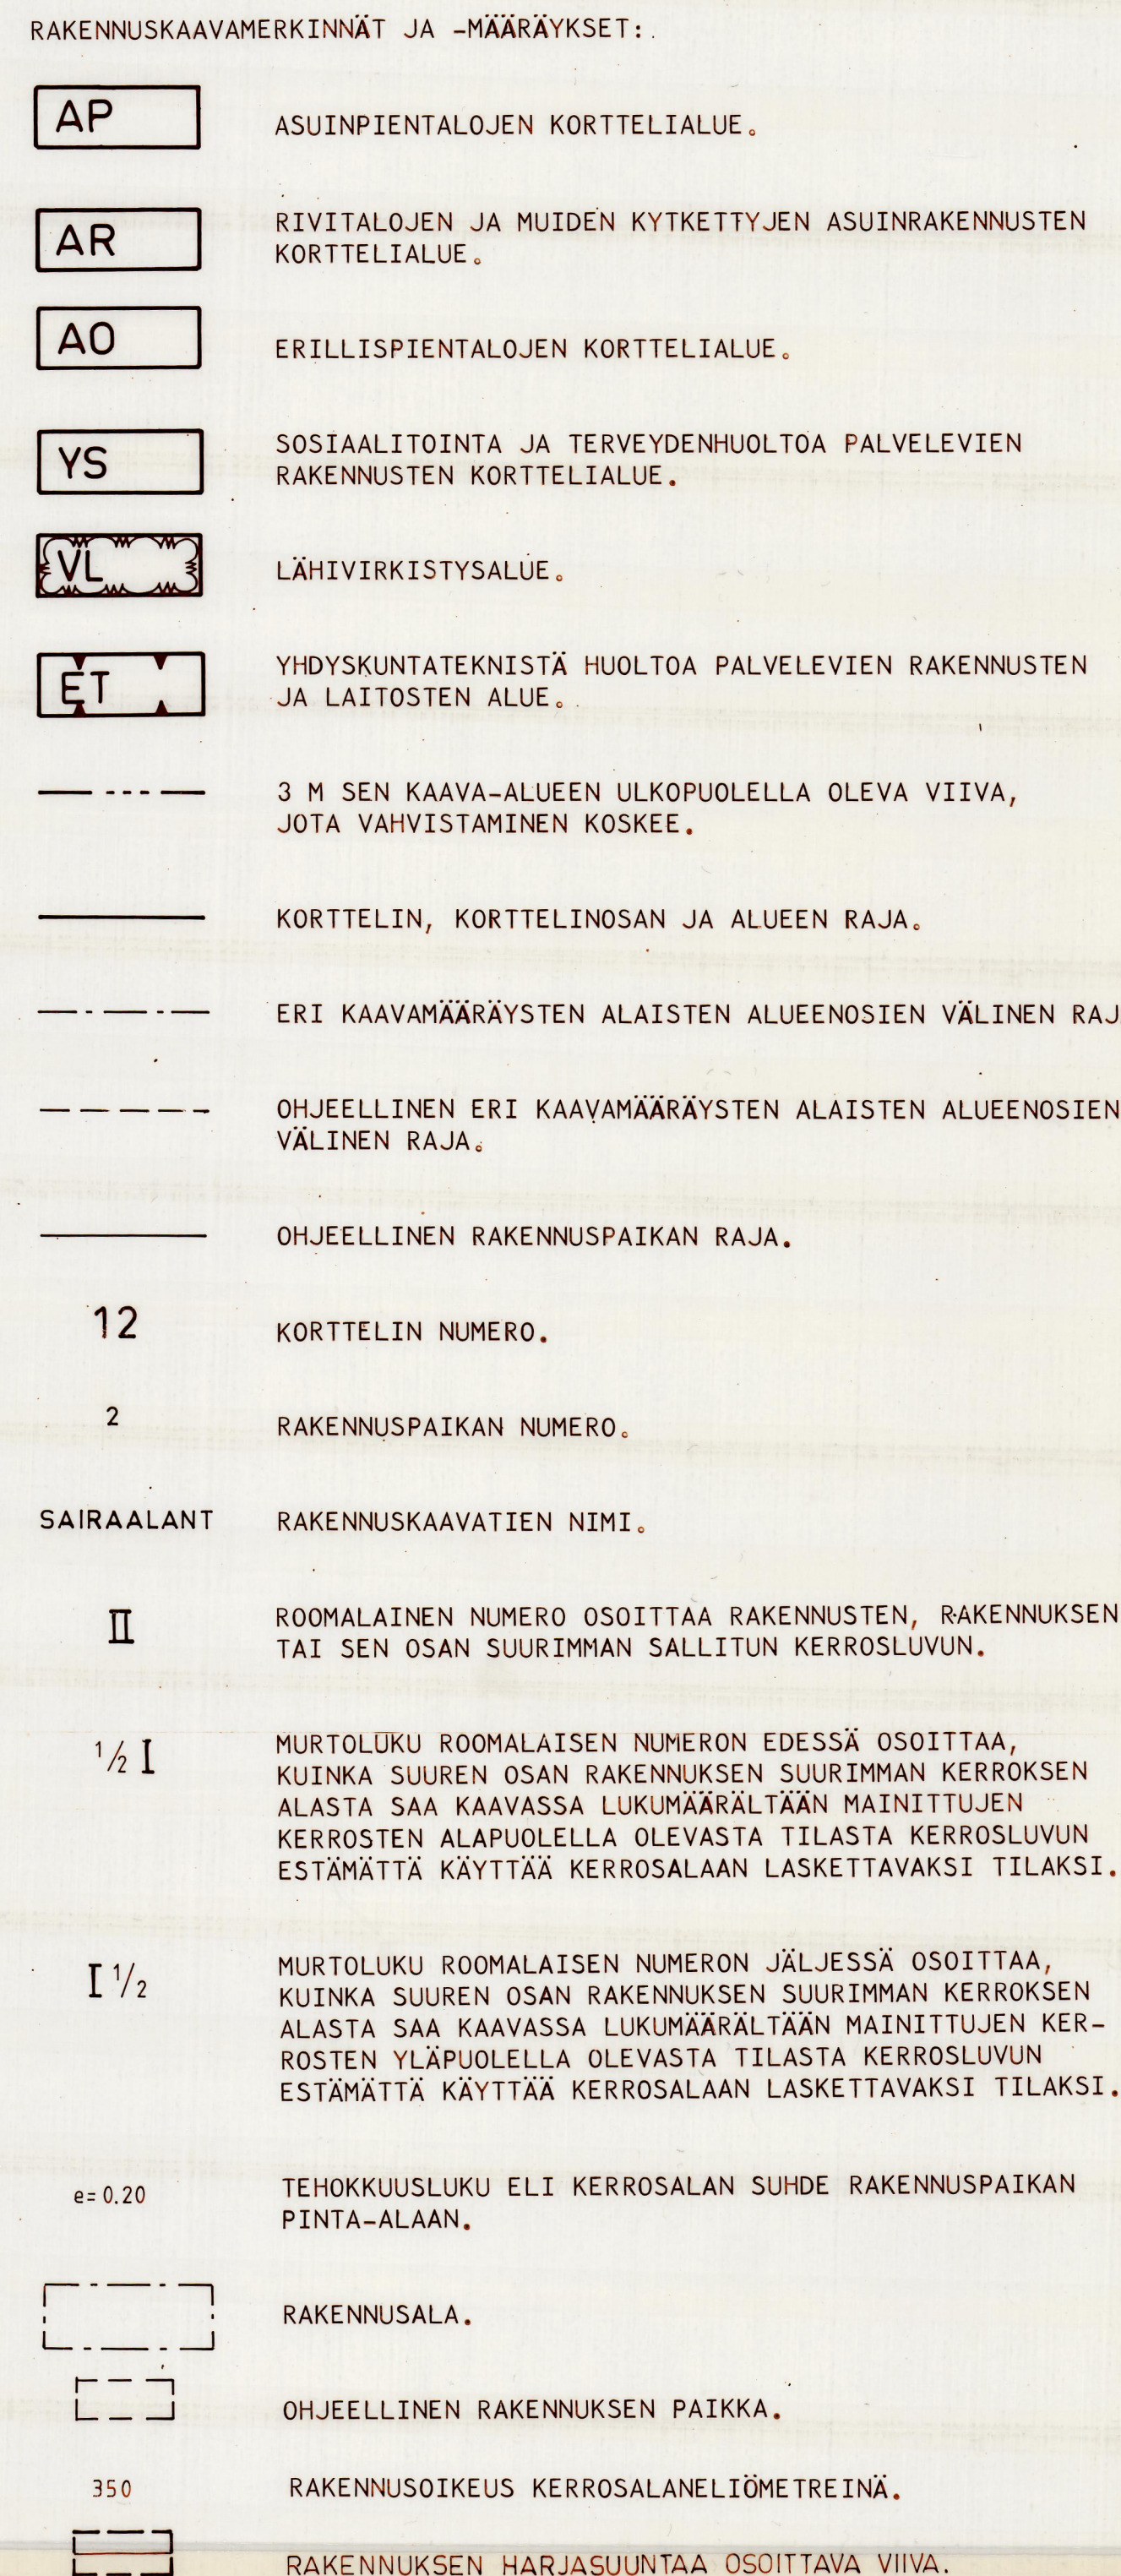

RAKENNUKAAVAMÄÄRÄYKSET:

RAKENNUKSISSA ON KÄYTETTÄVÄ HARJAKATTOA.

AR- JA AP- KORTTELEISSA:

RAKENTAMATTOMAKSI JÄÄVÄLLE RAKENNUSPAIKAN OSALLE, JOTA EI KÄYTETÄ LEIKKIALUEEKSI TAI LIIKENTEeseen, ON ISTUTETTAVA TAI SÄILYTETTÄVÄ PUITA JA PENSAITA VÄHINTÄÄN 1 PUU RAKENNUSPAIKAN PINTA-ALAN 150 NELIÖMETRIÄ KOHTI.

KULLAKIN ASUNNOLLA TULEE OLLA VÄHINTÄÄN 40 M² SUURUINEN YHTENÄINEN PIHA, JONKA TULEE OLLA AIDALLA TAI ISTUTUKSIN SUOJATTU.

AUTOPAikkojen rakentaminen:

AR- JA AP- KORTTELEISSA ON RAKENNETTAVA 1 AUTOPAIKKA / ASUNTO.

AO-KORTTELEISSA ON RAKENNETTAVA 2 AUTOPAIKKAA / ASUNTO.

YS-KORTTELEISSA ON RAKENNETTAVA 1 AUTOPAIKKA / 50 KERROS-ALANELIÖMETRIÄ.

AUTOPAikkojen rakentaminen:

AR- ja AP- kortteleissa on rakennettava 1 autopaikka / asunto.

A0-kortteleissa on rakennettava 2 autopaikkaa / asunto.

YS-kortteleissa on rakennettava 1 autopaikka / 50 kerros-
alaneliömetriä.

KIIKANMÄEN RAKENNUSKAAVA JA RAKENNUSKAAVAN MUUTOS 1:2000

RAKENNUSKAAVA KOSKEE ORIVEDEN KYLÄN TILOJA 6:14 JA 24:2

RAKENNUSKAAVAN MUUTOS KOSKEE KORTTELEITA 12, 27, 28, 29 JA 30
SEKÄ NIIHIN LIITTYVIÄ PUISTO-, RAKENNUSKAAVATIE- JA MAATALOUSALUEITA

RAKENNUSKAAVALLA JA RAKENNUSKAAVAN MUUTOKSELLA MUODOSTUVAT KORTTELIT
12, 27, 28, 29, 30, 400, 401, 402, 403 JA 404 SEKÄ NIIHIN LIIT-
TYVÄT RAKENNUSKAAVATIE-, VIRKISTYS- JA ERITYISALUEET.

9. 5. 1988

TÄMÄ RAKENNUSKAAVAKARTTA SELOSTUKSINEEN ON ORIVEDEN KAUPUNGINVALTUUS
20 . 6 . 1988 , 56 § PÄÄTÖKSEN MUKAINEN.

VIRALLISESTI

198 
PENTTI SILEN
PÖYTÄKIRJANPITÄJÄ

VAHVISTETTU 2 . 9 . 1988 HÄMEEN LÄÄNINHALLITUKSESSA
PÄÄTÖS N:O 1372/A 31

Jukka Laitila
JUKKA LAITILA
MAANMITTAUSINSINÖÖRI

Irma Karjalainen
IRMA KARJALAINEN
MAANMITTAUSINSINÖÖRI

HÄMEENLINNAN MAANMITTAUSTOIMISTO KAAVOITUSYKSIKKÖ 1988