


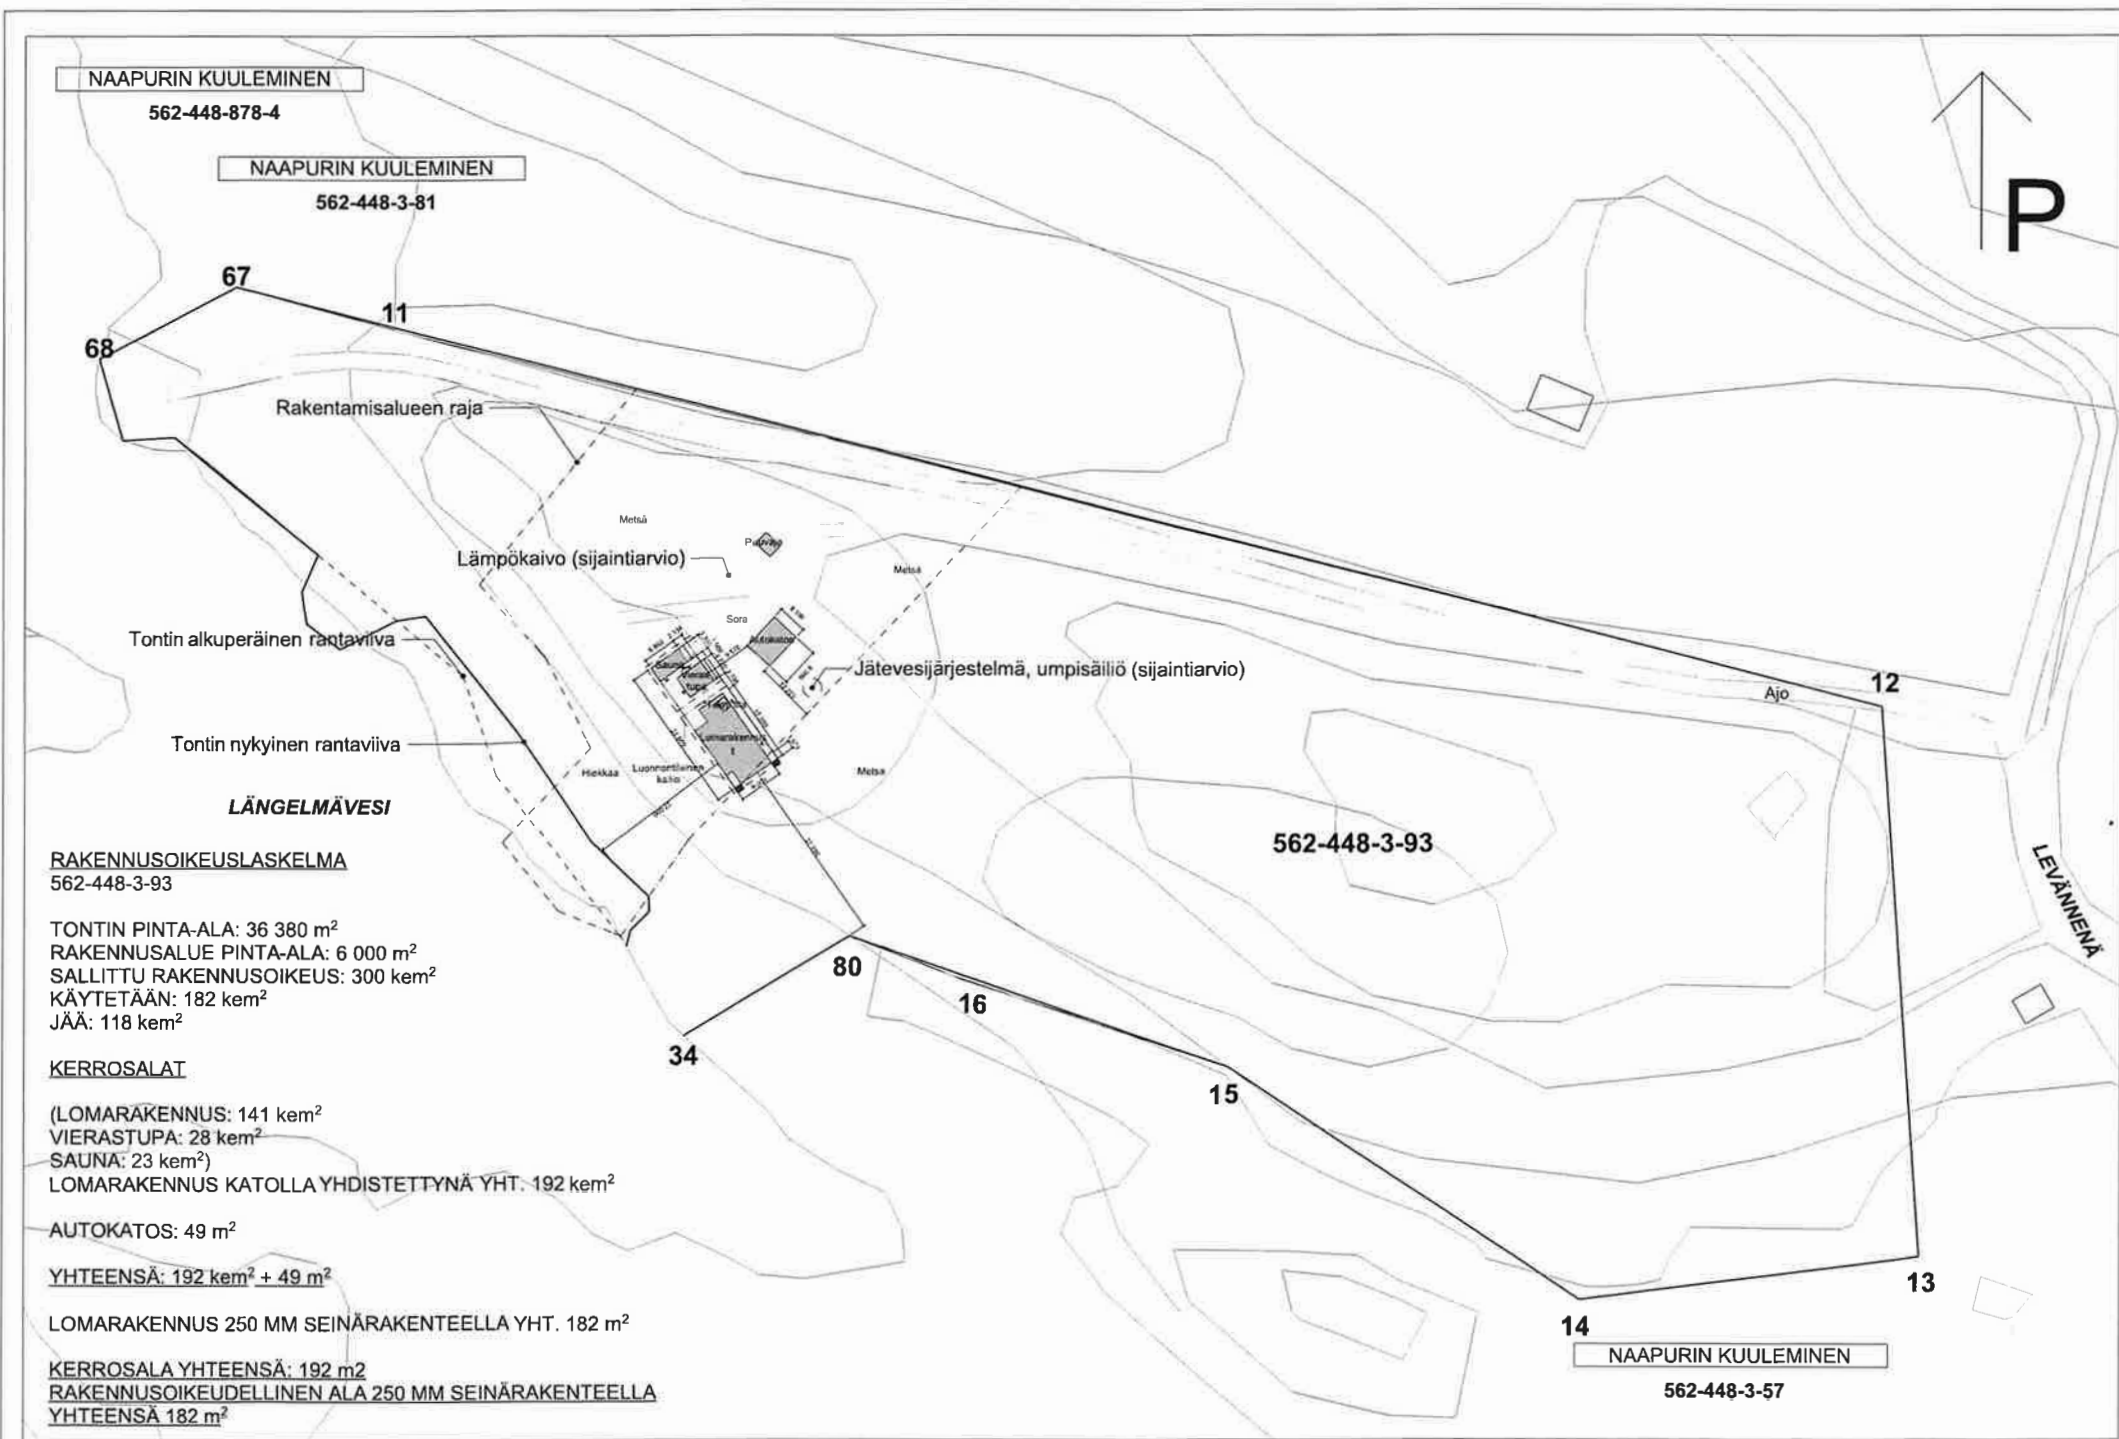

18.6.2025 Korjattu kerrosalalaskelma niin, että sauna ja tupa lasketaan samaan kokonaisuuteen päämökkin kanssa

12.6.2025 Muutettu autokatoksen pinta-ala 49 m²

11.6.2025 Poistettu merkintä porakaivosta (liittyy vesiosuuskuntaan), mitta rantaviivasta sekä tarkennettu rakennusoikeuslaskelmaa

23.4.2025 Lisätty rakentamisalueen rajat

Kaupunginosa/Kylä ERÄJÄRVI	Korttel/Tila	Tontti/Rnro 562-448-3-93	Viranomaisen merkintä
Rakennuksen numero/Rakennustunnus			
Rakennustoimenpide UUDISRAKENNUS	Piirustustila Pääpiirustus	12	Juokseva nro
Rakennuskohde RANTAKALLIO	Piirustuksen sisältö Asemapiirustus		Mittakaava 1:1000
Suunnittelijan yhteystiedot: yritys, osoite ja puhelinnumero	Työnumero	Piirustuksen tunnus	Muutos
	016	01	
Vastuullinen suunnittelija: nimi, tulkinto, allekirjoitus ja päiväys	Suunnitteluala	Tiedosto	
	AR		
Orivedellä 18.6.2025			