


KARTTAOTE, Teollisuustie 7-11

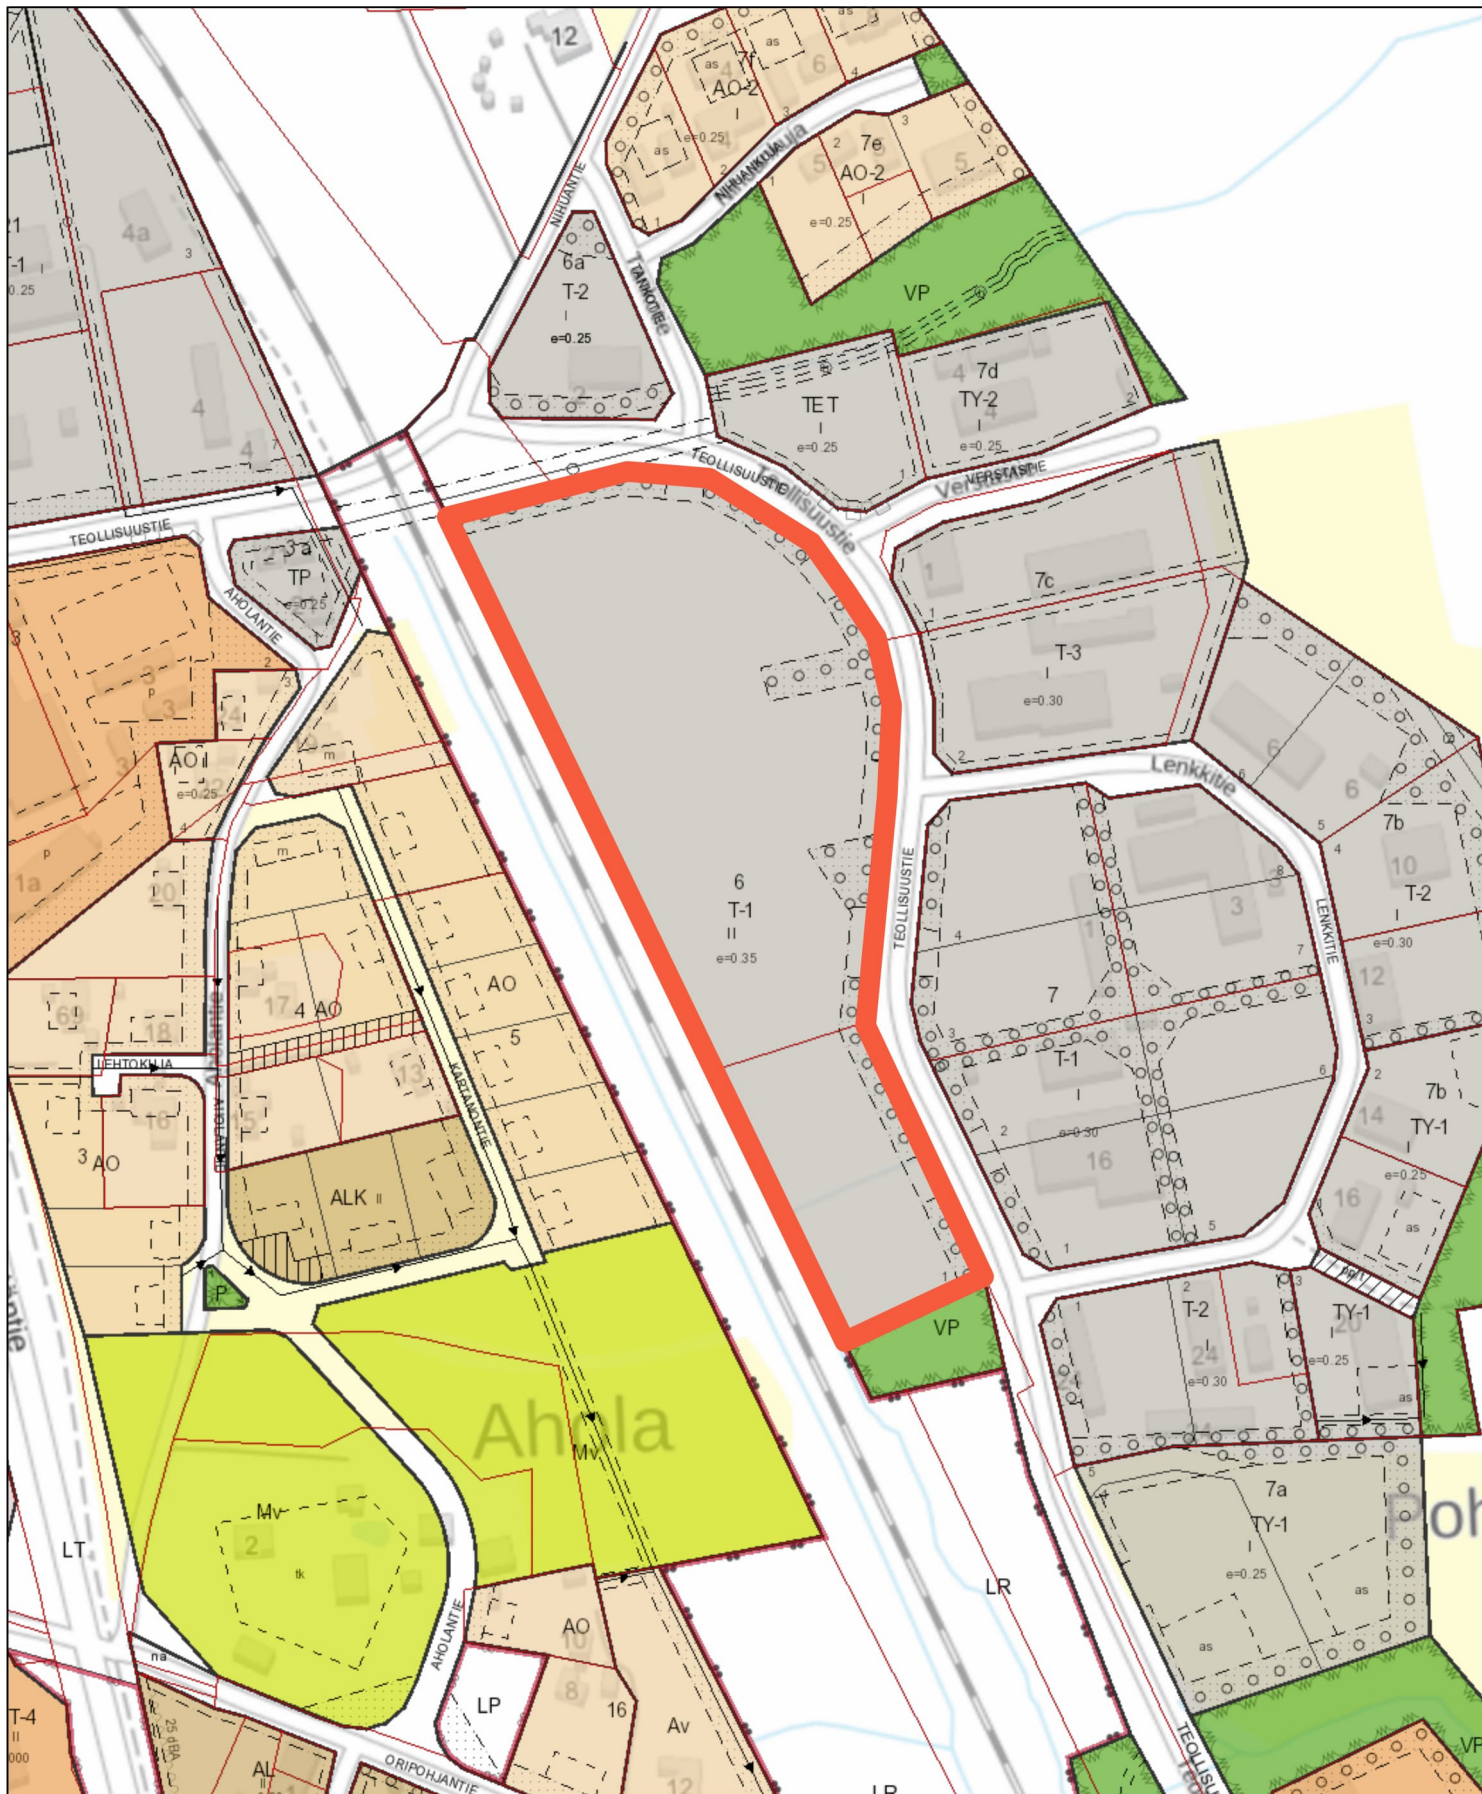

27.11.2025 klo 14.43.12

● Kiinteistötunnus	viiva_symboloitu	— korttelin_raja	pp-tie-135
— kiinteistöraja	(ei määritetty)	— tontin_raja	pihakatu
Kiinteistö	liittymäkielto	— raja_pistekatko	istutus
viiva_muu	äänieristys	— raja_katkoviiva	Käyttötarkoituksalueet
(ei määritetty)	o puurivi	— alue_muu	(ei määritetty)
viiva_yleinen	— rakennusalanuoli	pp-tie-0	tyyppi_A
— katkoviiva_yleinen	viemärisitenuoli	pp-tie-45	tyyppi_AK
symbolin viiva	viiva_rajaus	pp-tie-90	tyyppi_E1
— tekstin apuviiva	(ei määritetty)		tyyppi_E1_pelkistetty

tyyppi_E2	tyyppi_MA
tyyppi_E2_pelkistetty	tyyppi_MTU
tyyppi_K	tyyppi_R
tyyppi_L	tyyppi_T
tyyppi_L_pelkistetty	tyyppi_V
tyyppi_LH	tyyppi_V_pelkistetty
tyyppi_LR	tyyppi_W
tyyppi_M	tyyppi_Y

